8/23/99

| 0 5 10 | PROJ. REFERENCE NO. | SHEET NO. |
|---|---|---|
| | R-3826 | X-36 |

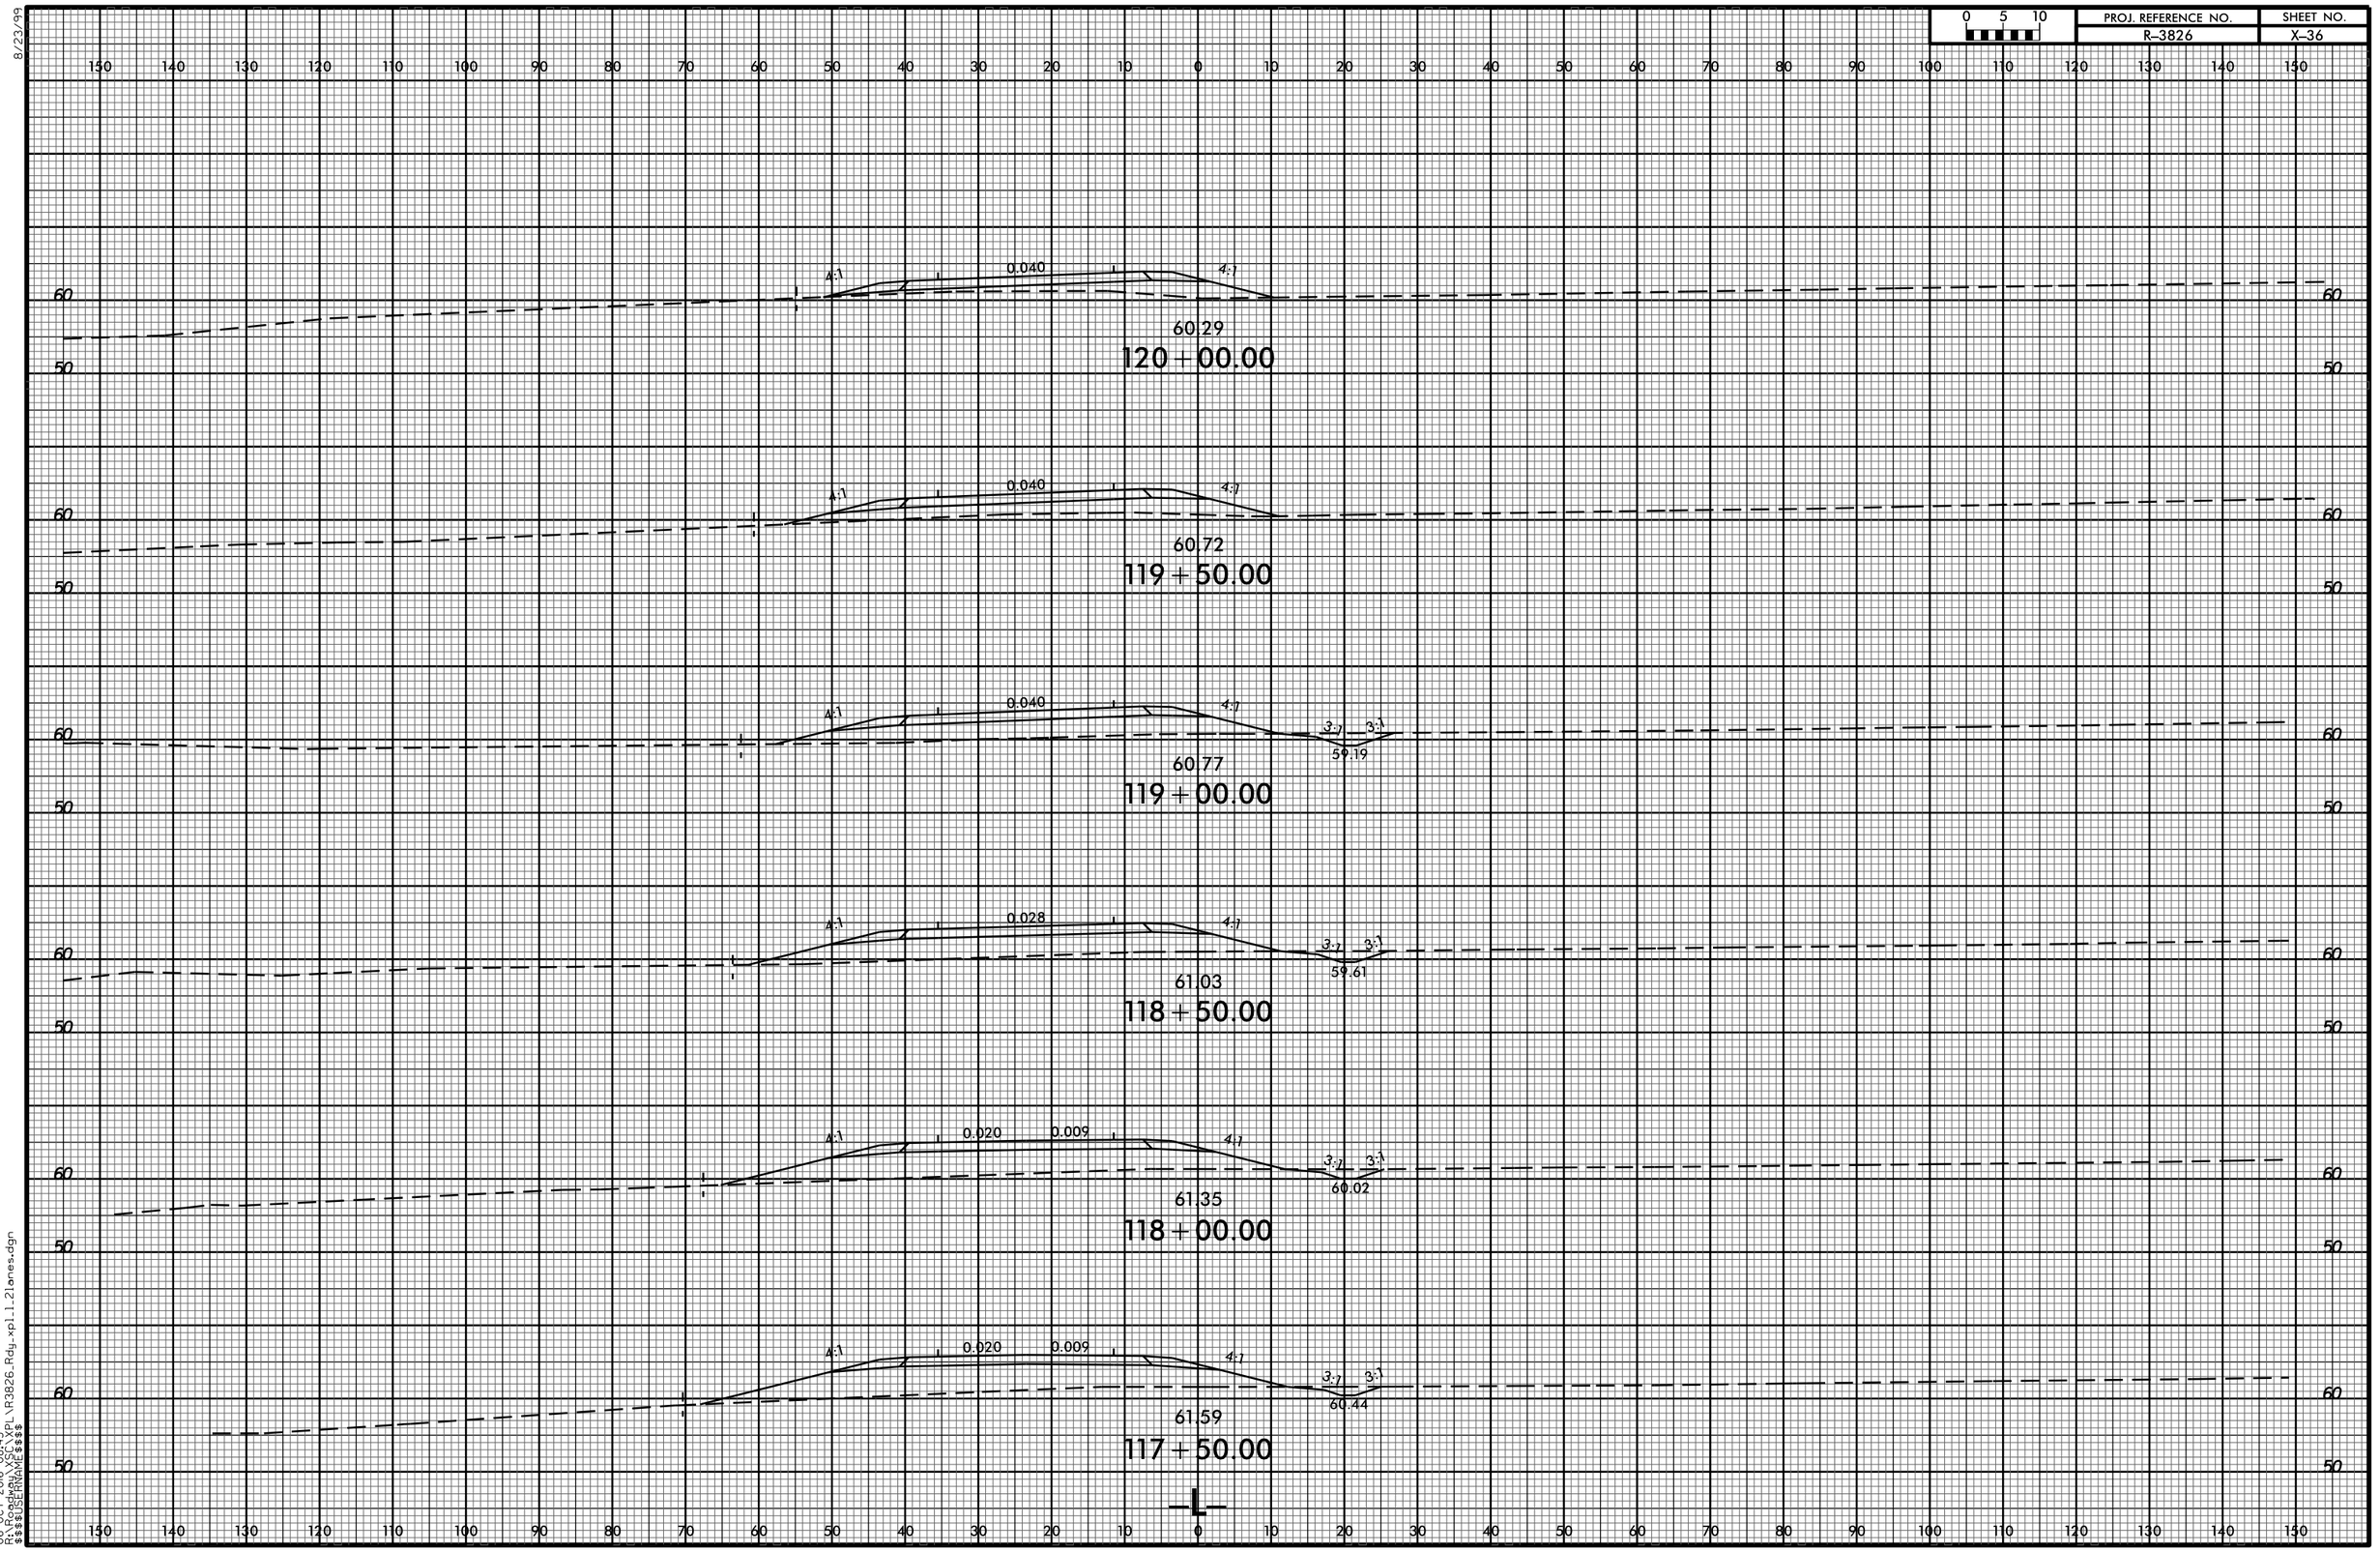


06-OCT-2016 08:45
R:\Roadway\XSC\XPL\R3826_Rdy_xpl_2lanes.dgn
$$$$USERNAME$$$$