PROJ. REFERENCE NO.	SHEET NO.
B-5397	X-4

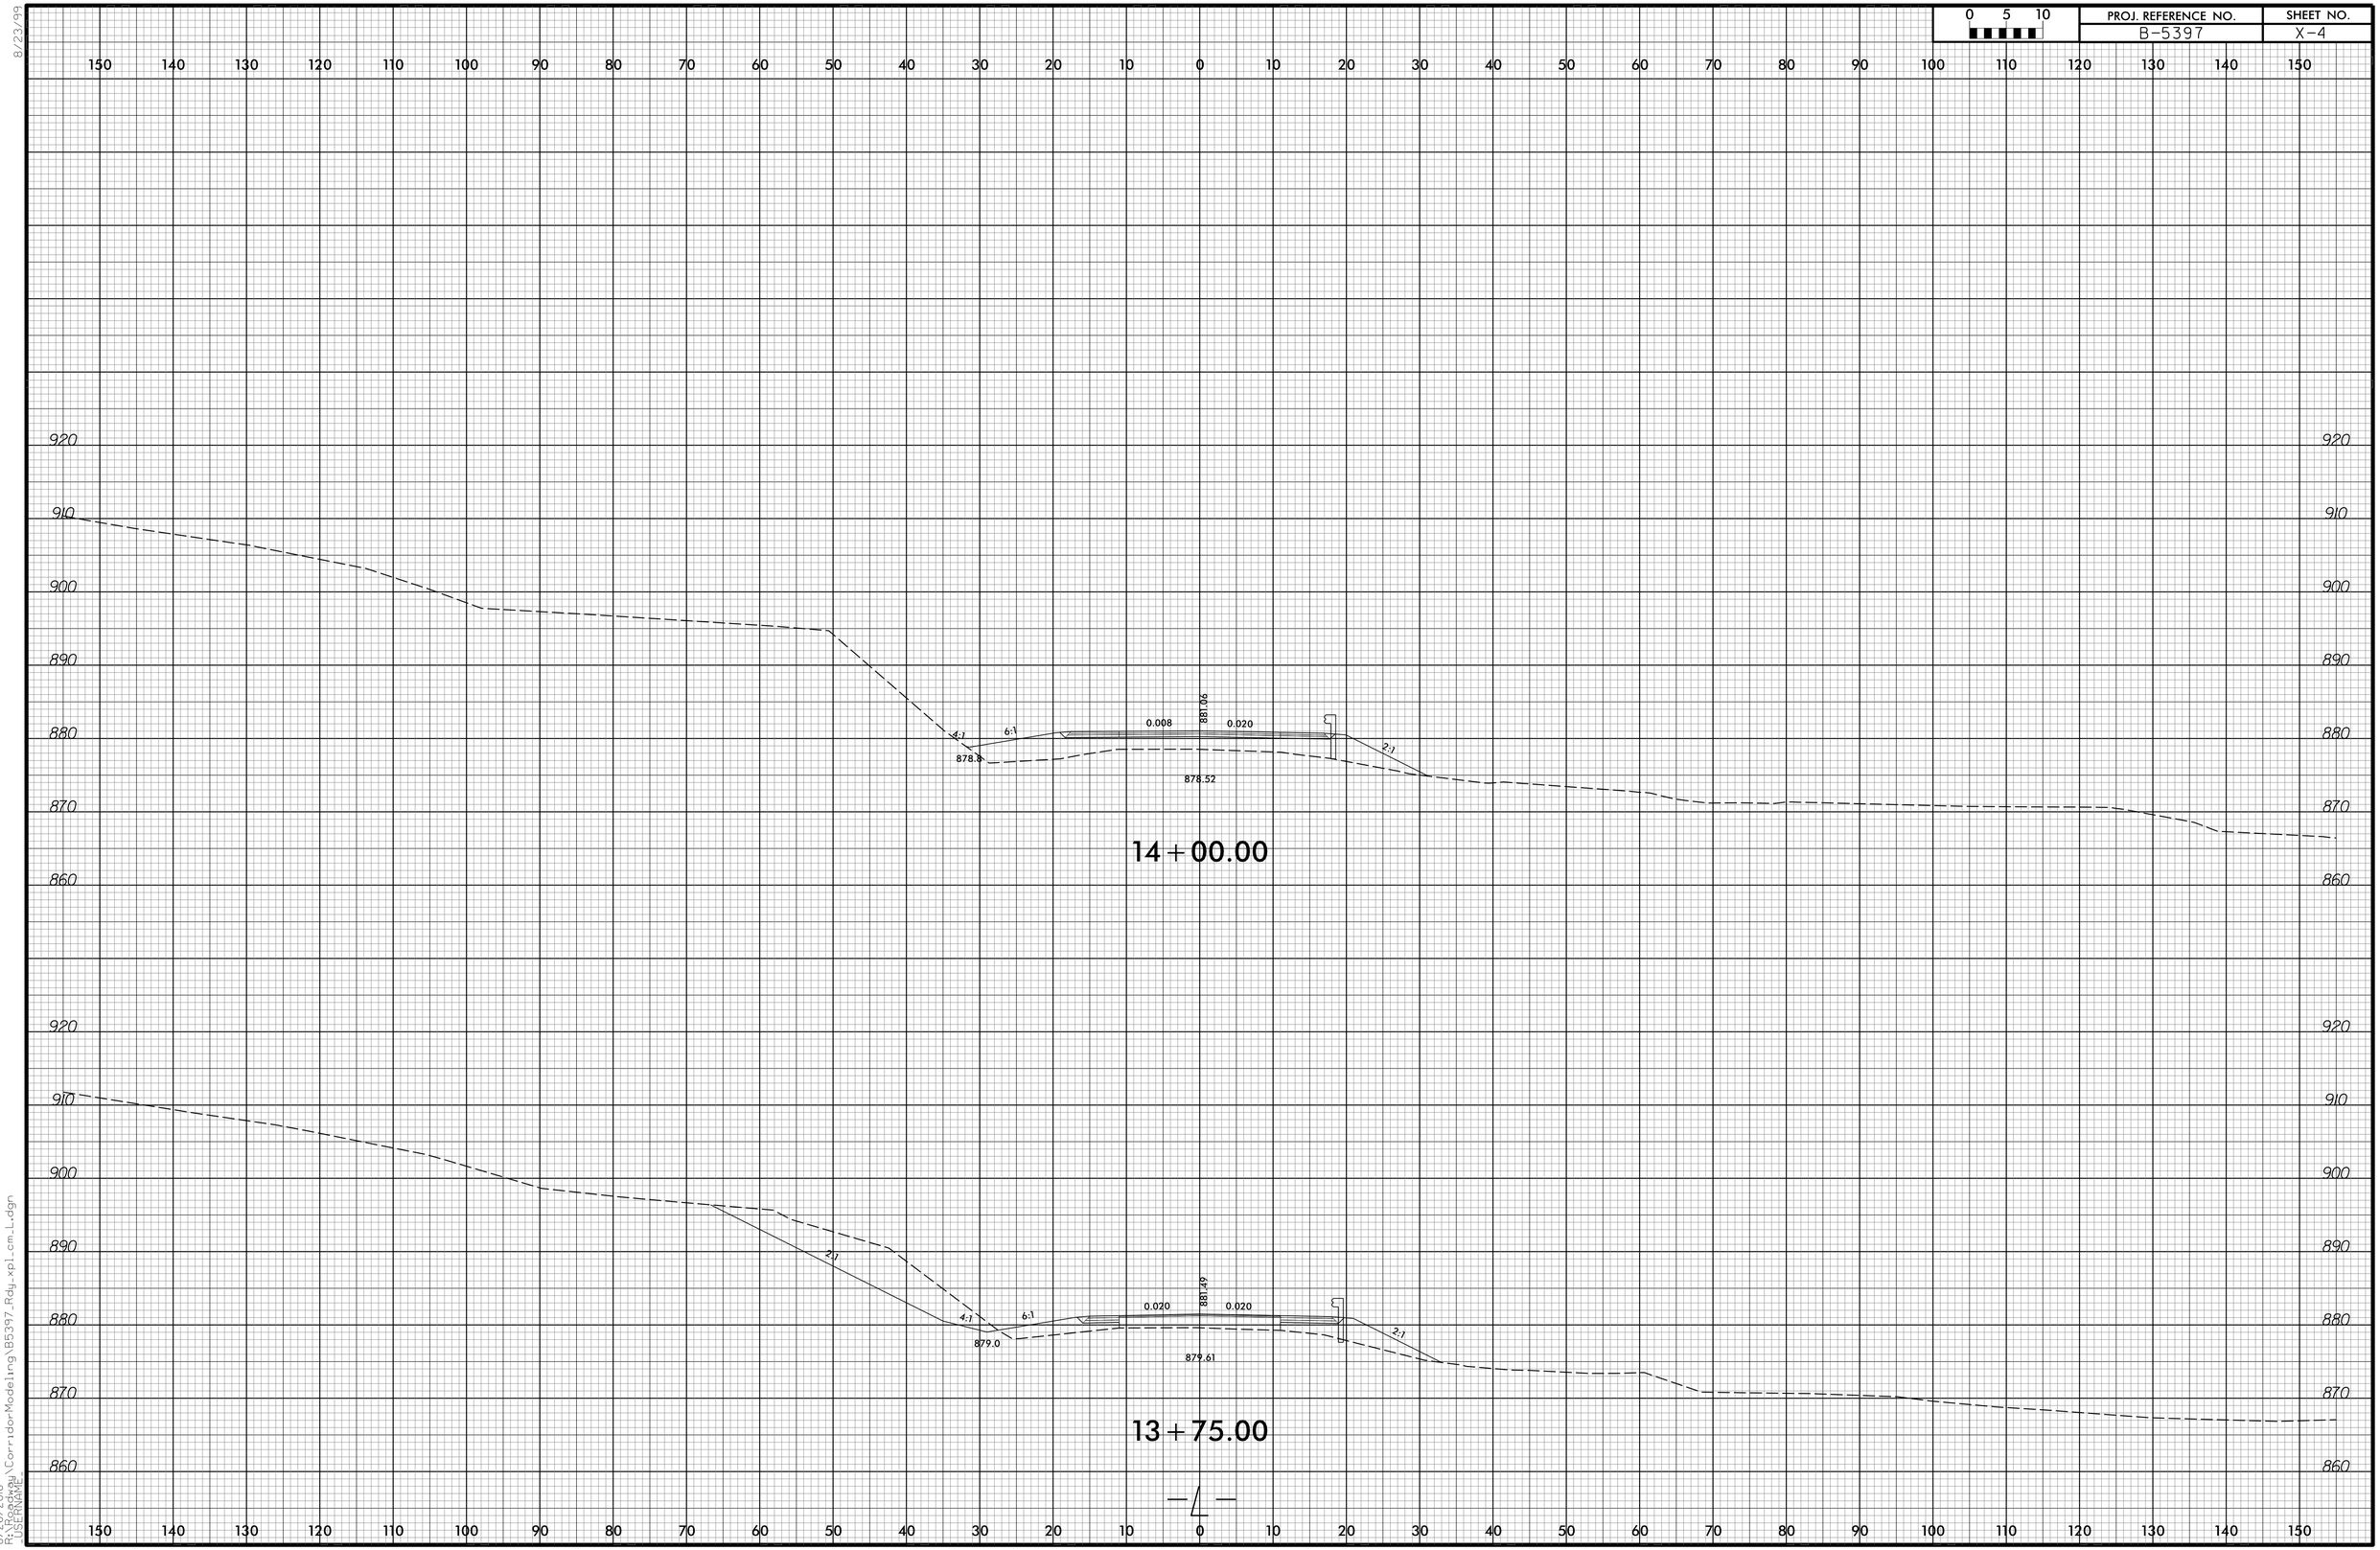

8/23/99

8/26/2016
R:\Roadway\CorridorModeling\B5397_Rdy_xpl_cm_L.dgn
USERNAME