PROJ. REFERENCE NO.	SHEET NO.
I-5000	X-37

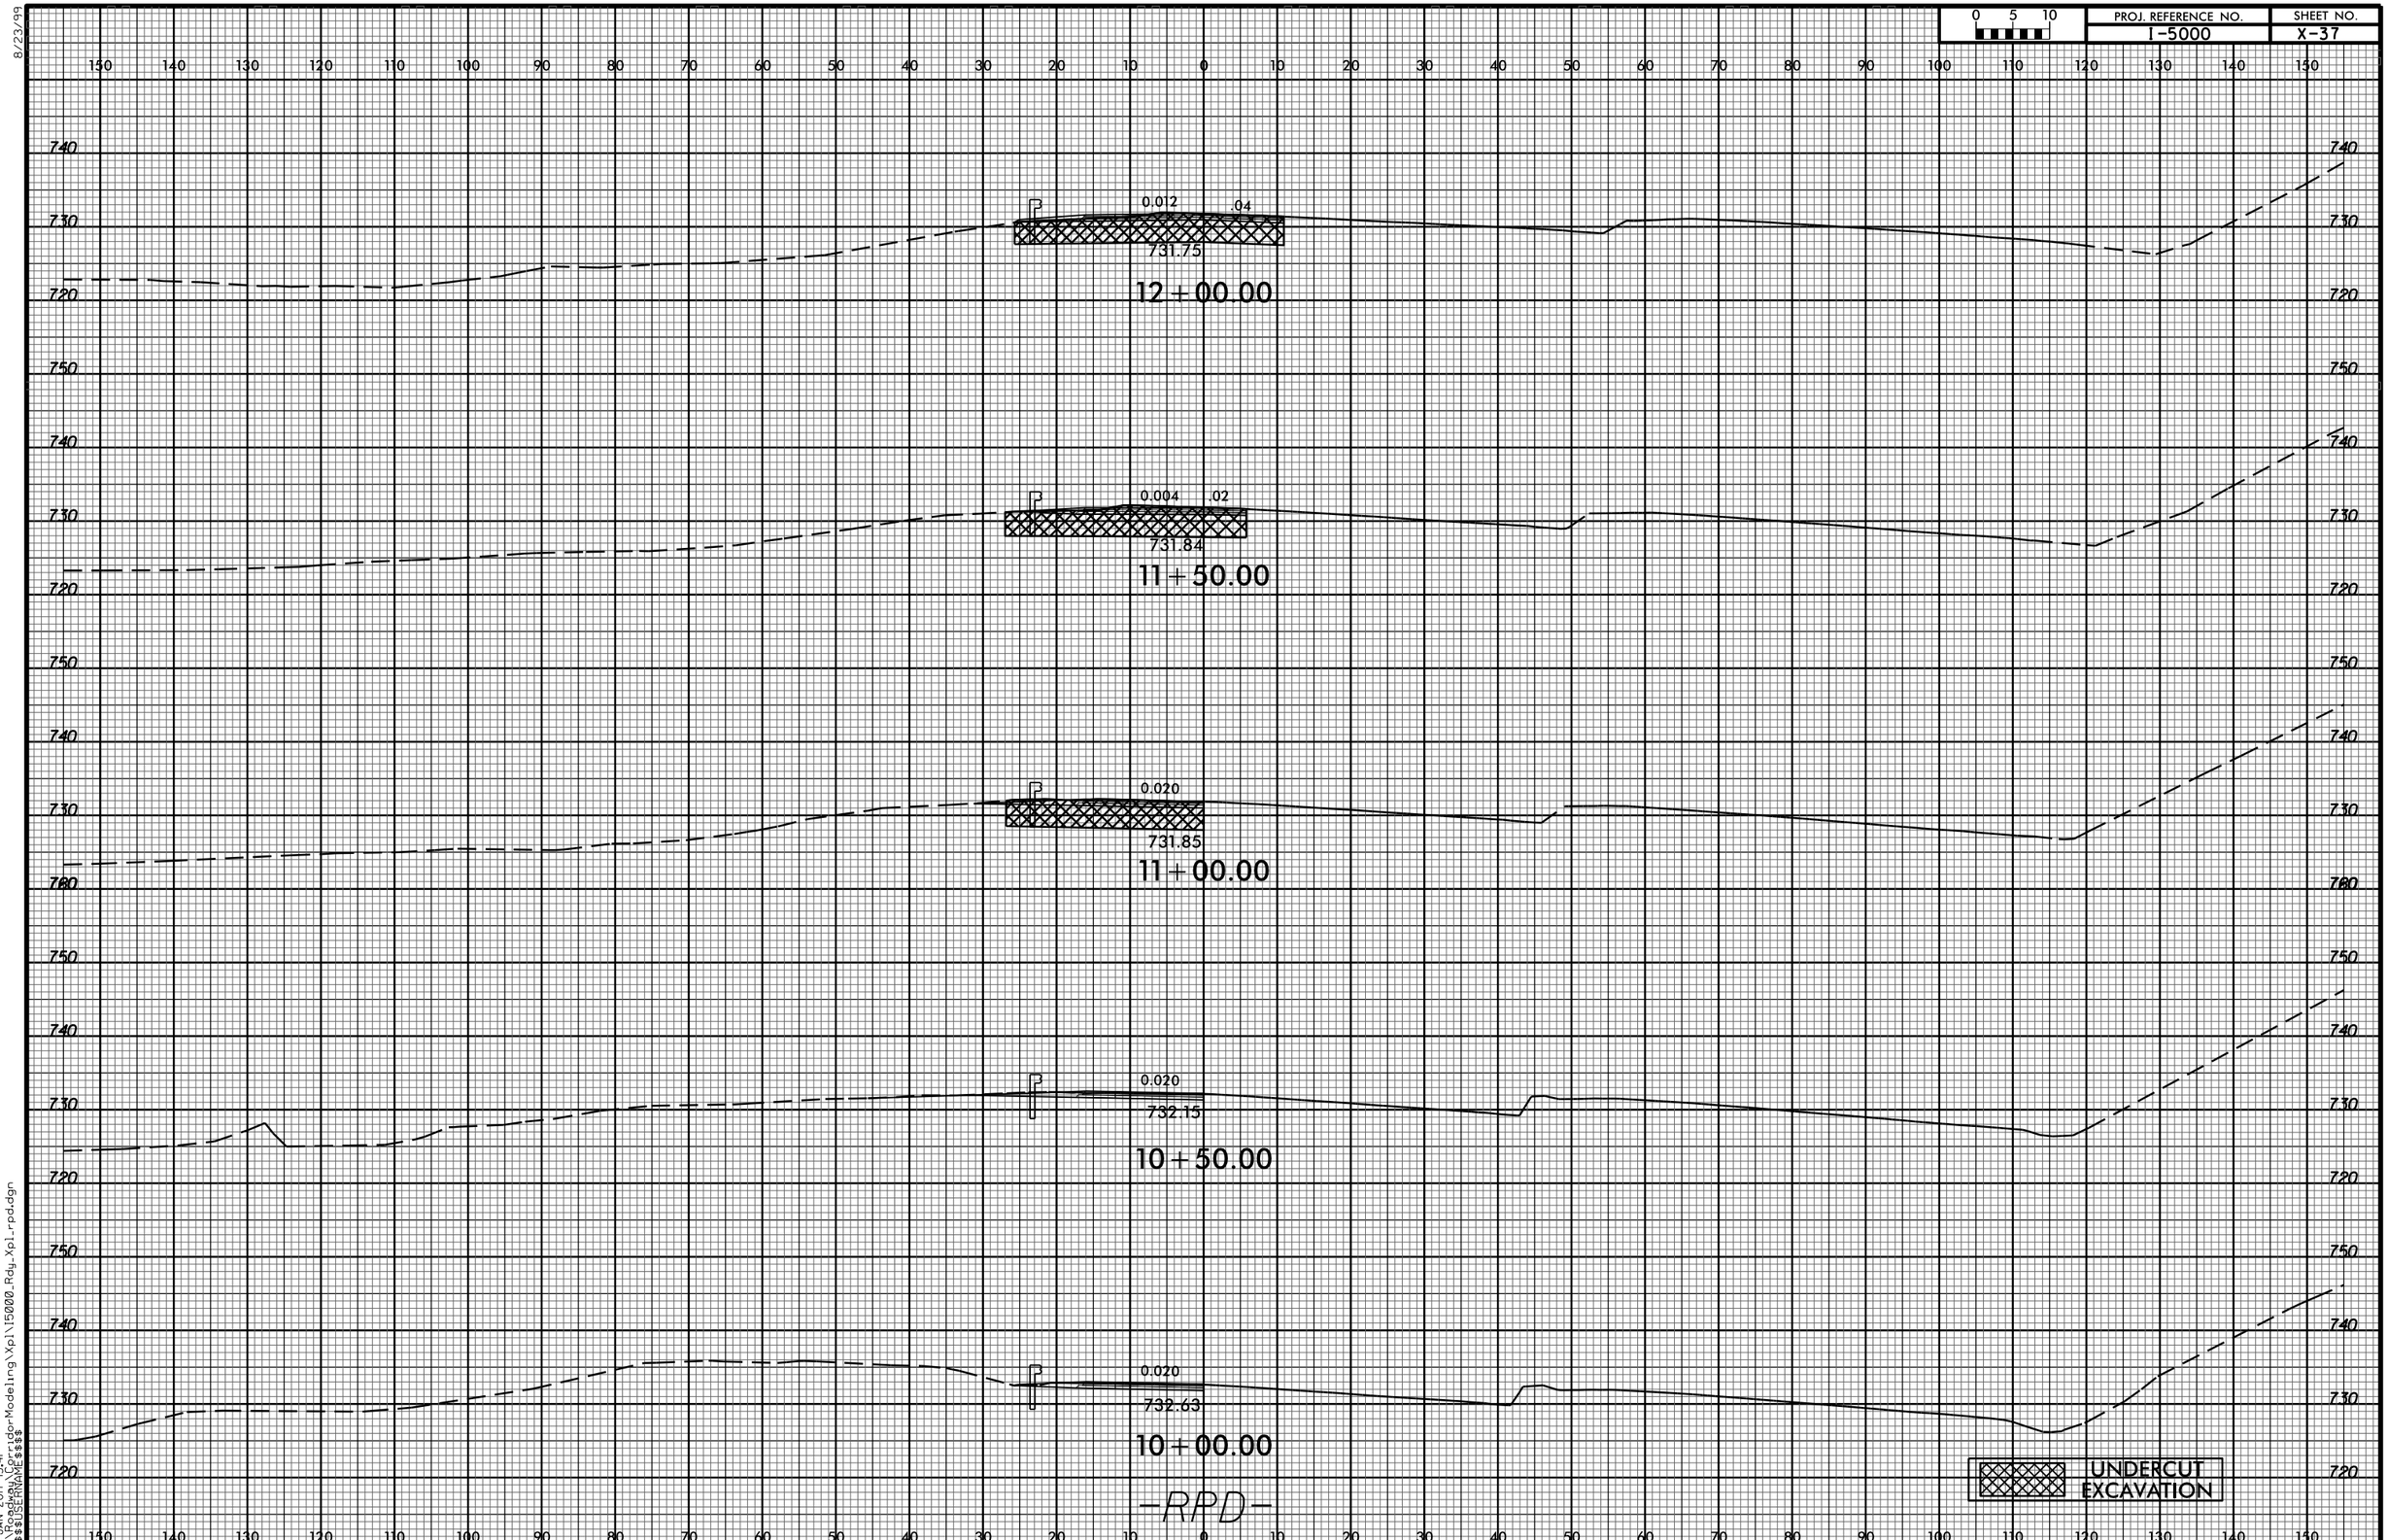

8/23/99

18-JAN-2017 15:41
R:\Roadway\CorridorModeling\Xpl\I5000_Rdy_Xpl-rpd.dgn
$$$$USERNAME$$$$