8/23/99

0 5 10	PROJ. REFERENCE NO.	SHEET NO.
	I-5000	X-49

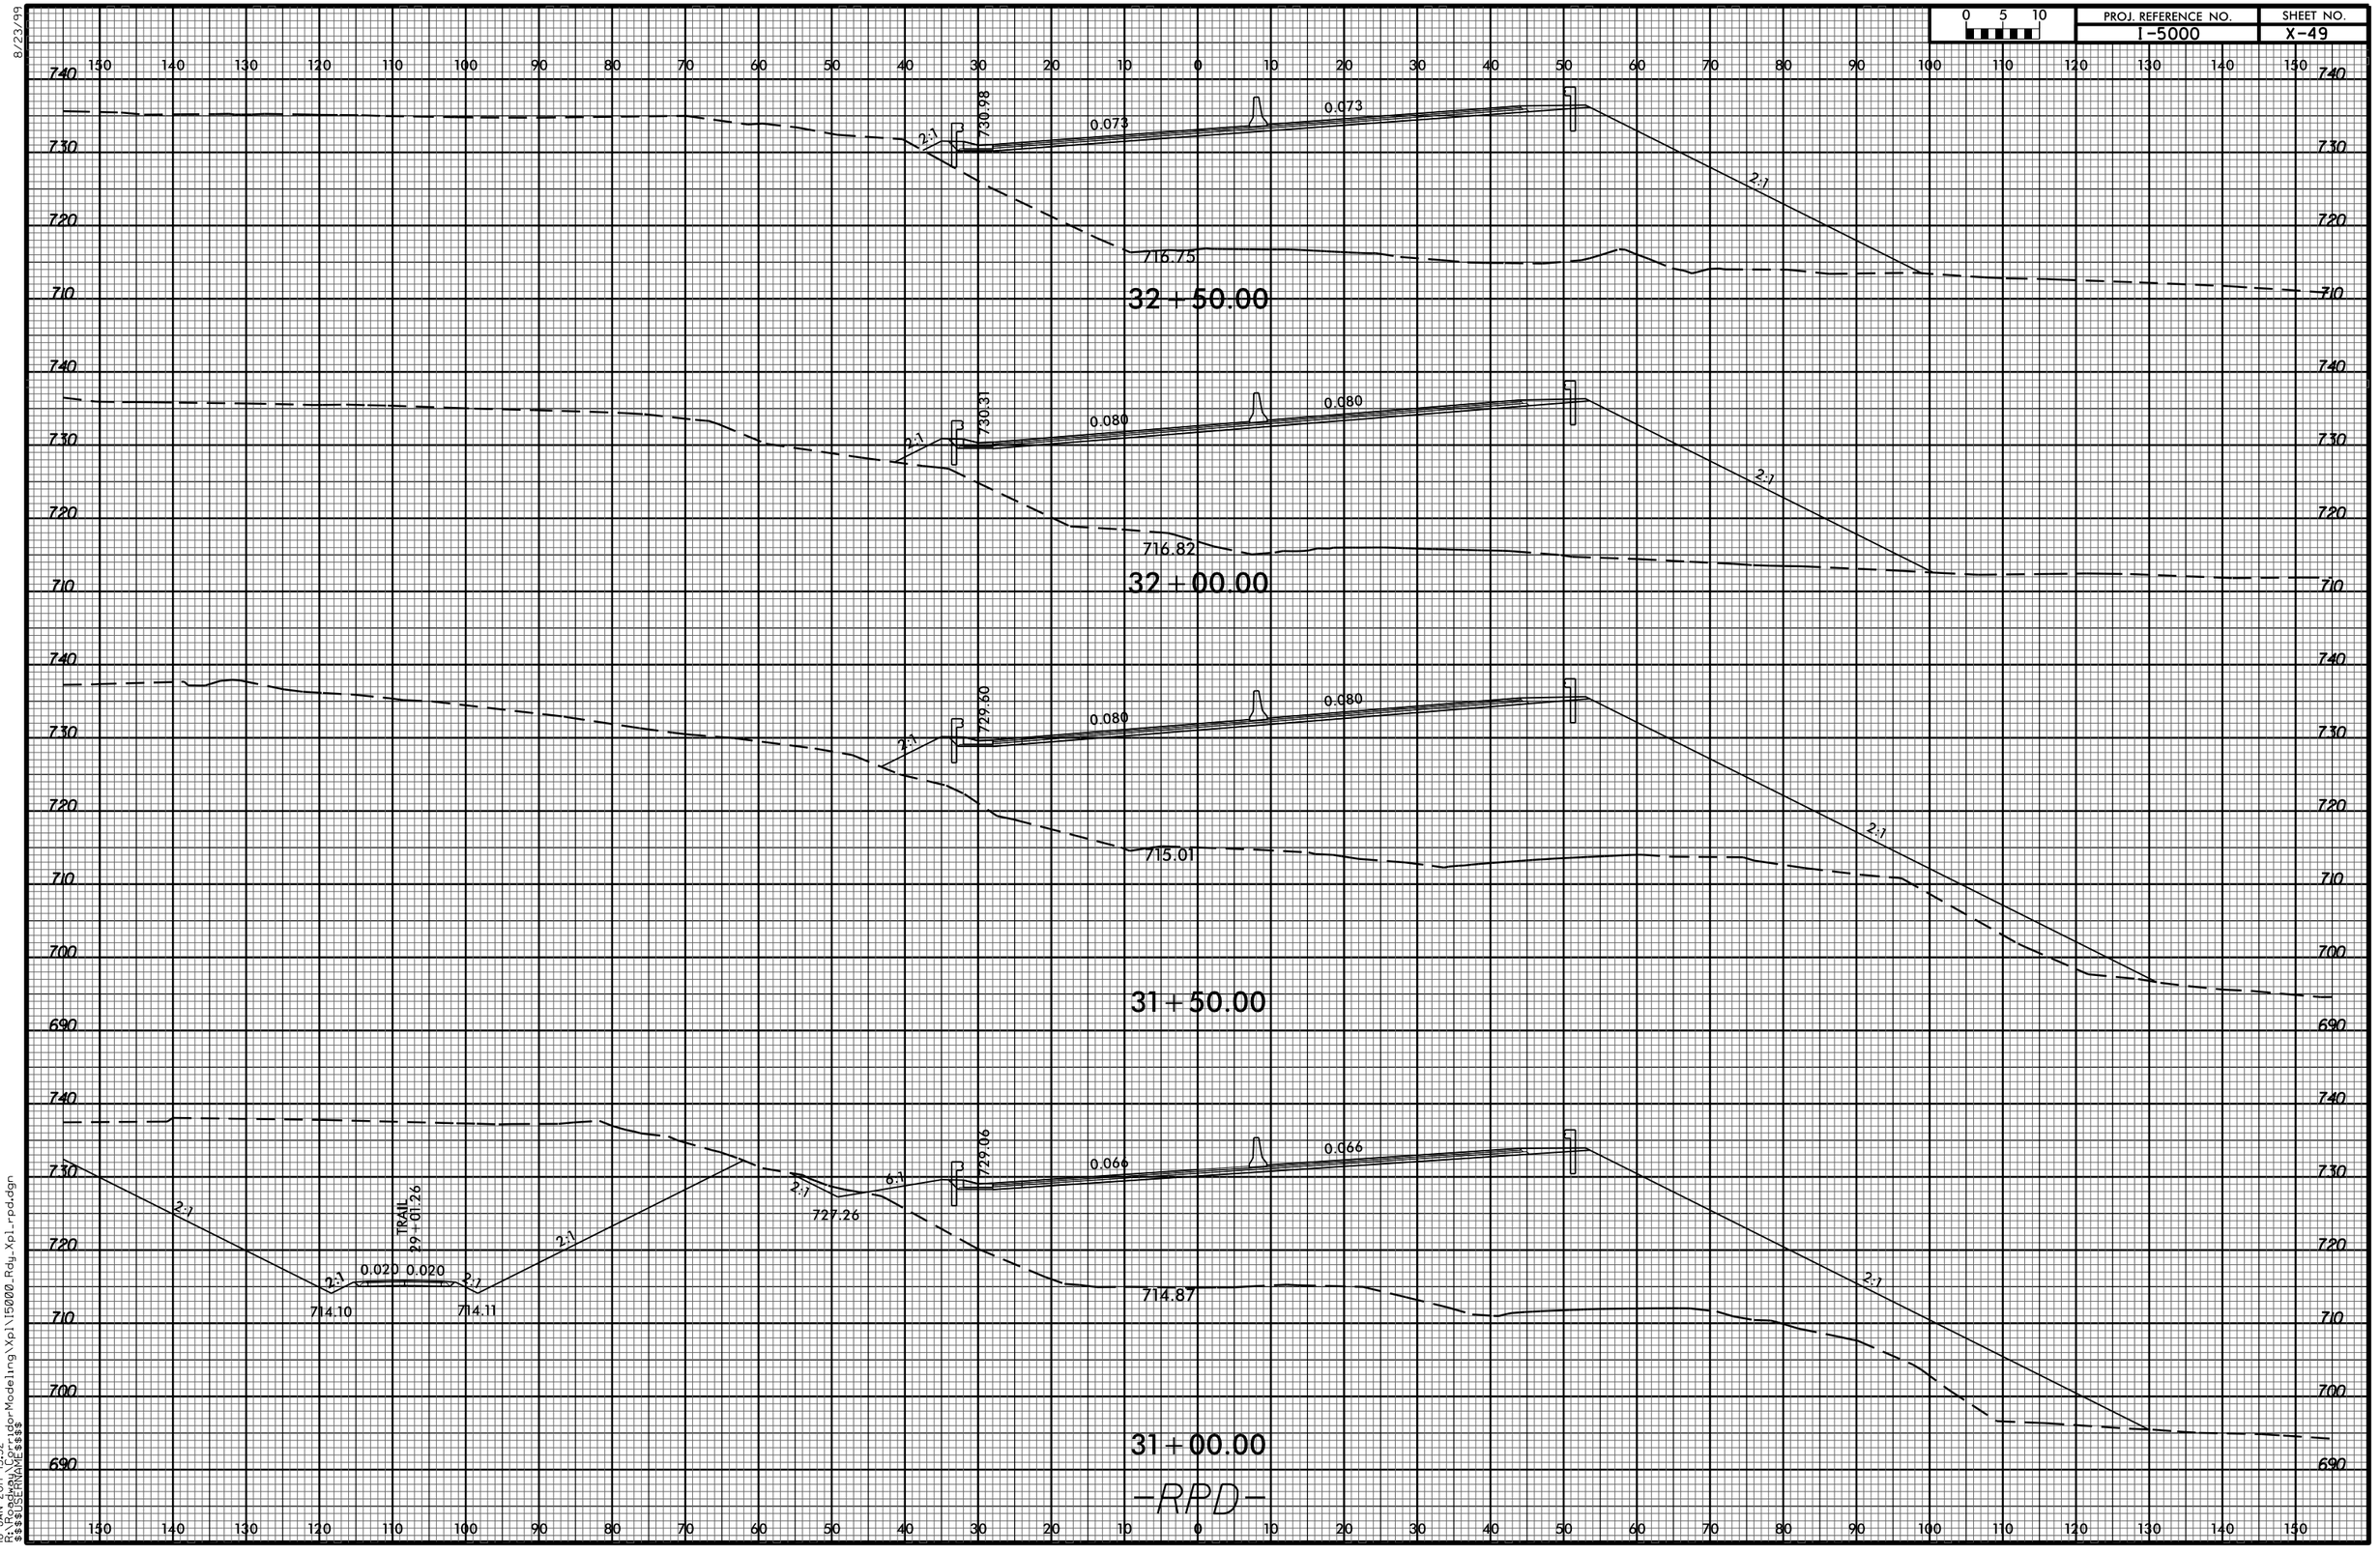

18-JAN-2017 15:32
R:\Roadway\Corridor Modeling\Xpl\I5000_Rdy_Xpl-rpd.dgn
$$$$USERNAME$$$$