0 5 10	PROJ. REFERENCE NO.	SHEET NO.
	R-5516	X-3

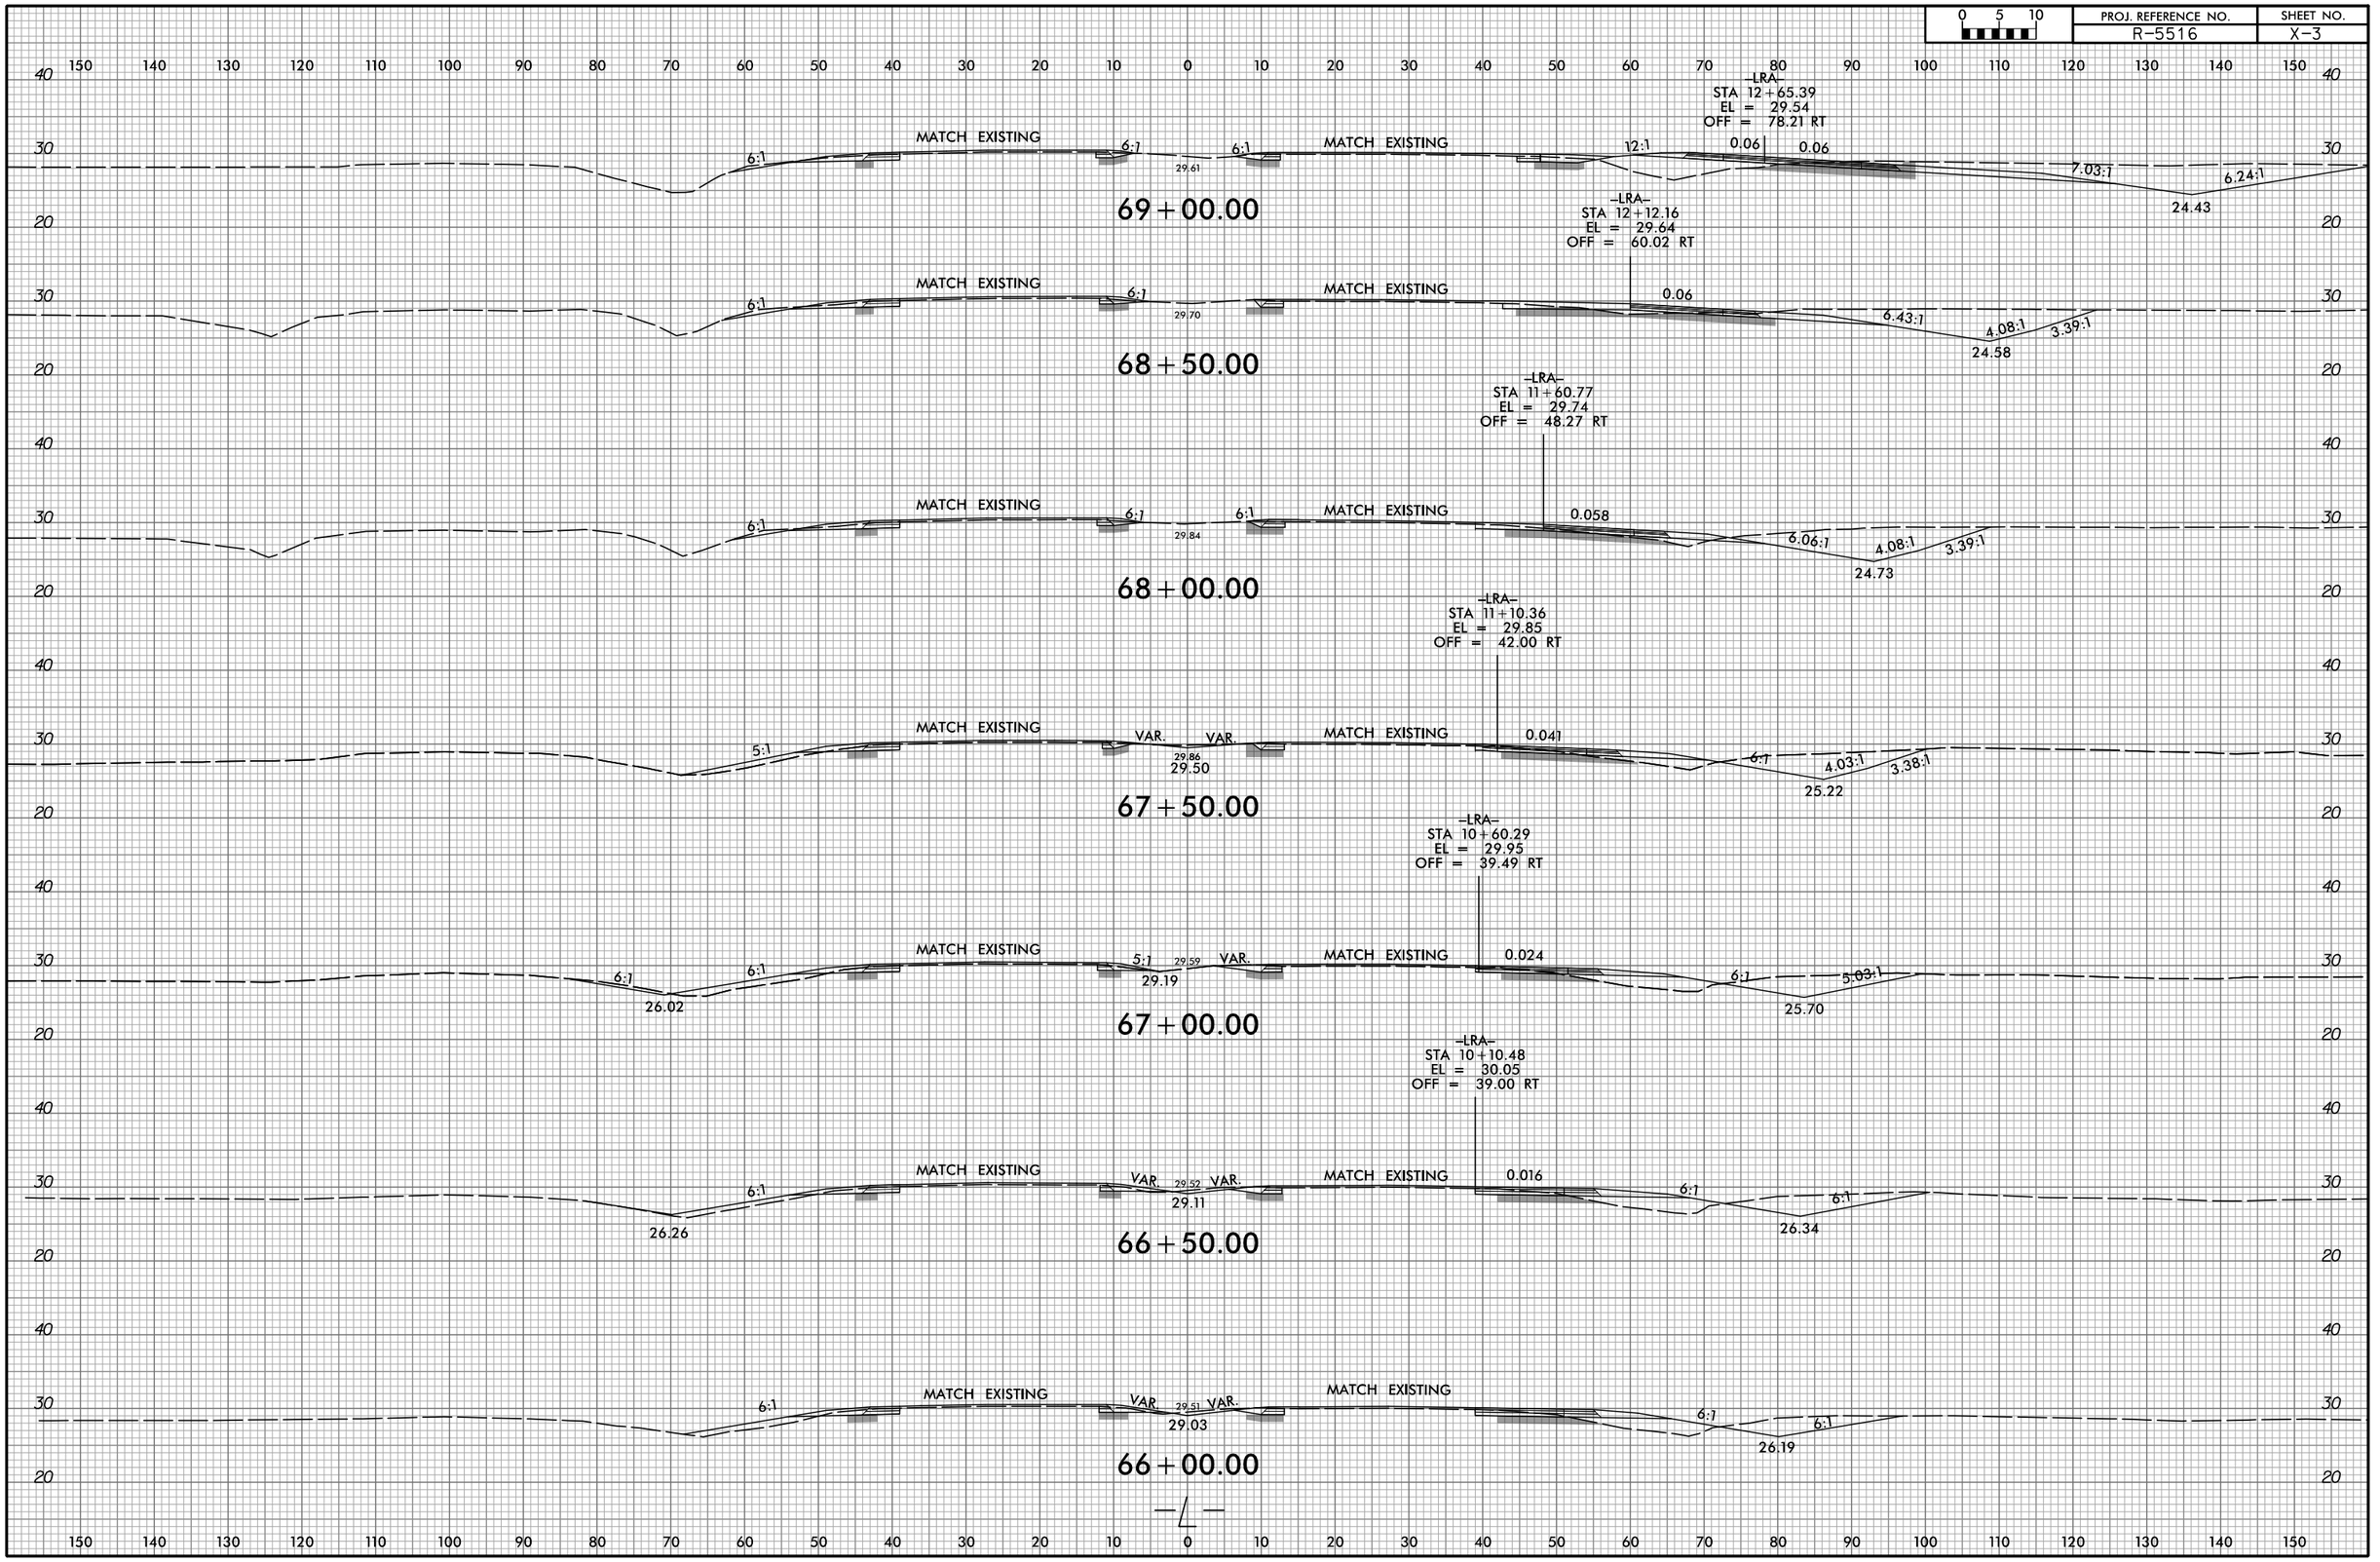

5/10/2017
R:\Roadway\Xsc\r5516_rdy_xp1_L.dgn