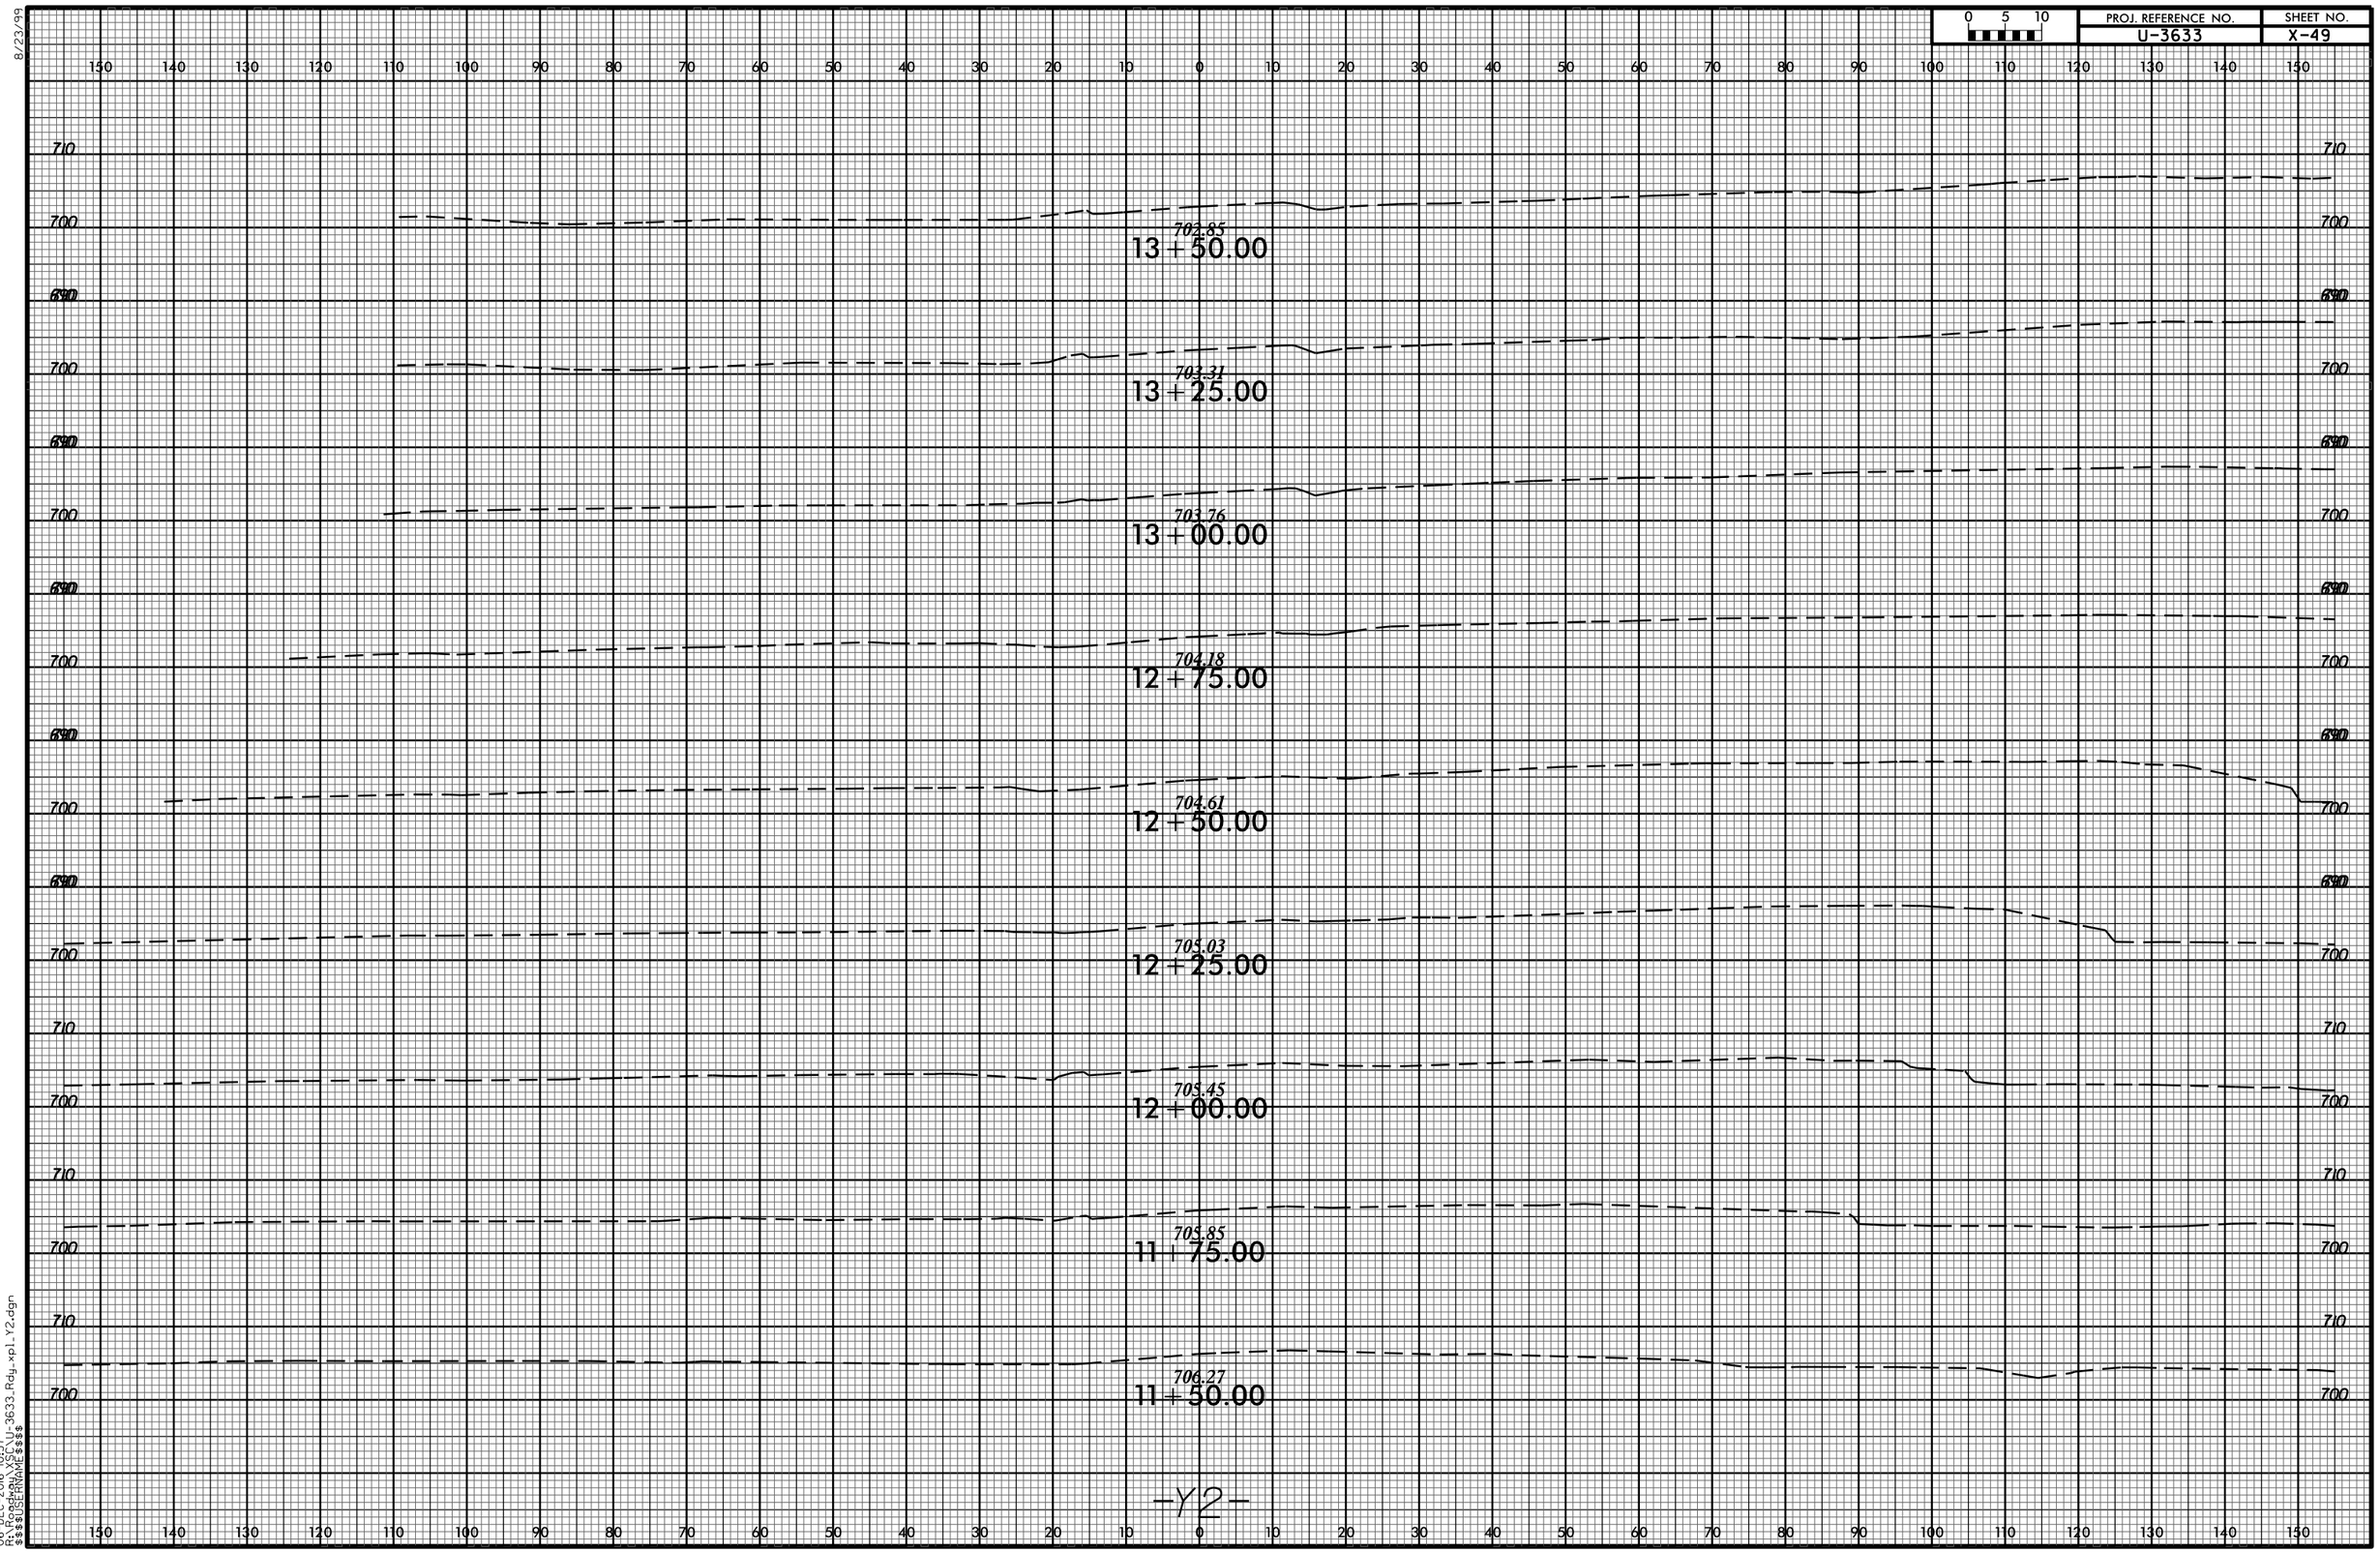

8/23/99

06-DEC-2016 10:57
R:\Roadway\XSC\U-3633_Rdy_xpl_Y2.dgn
$$$$USERNAME$$$$