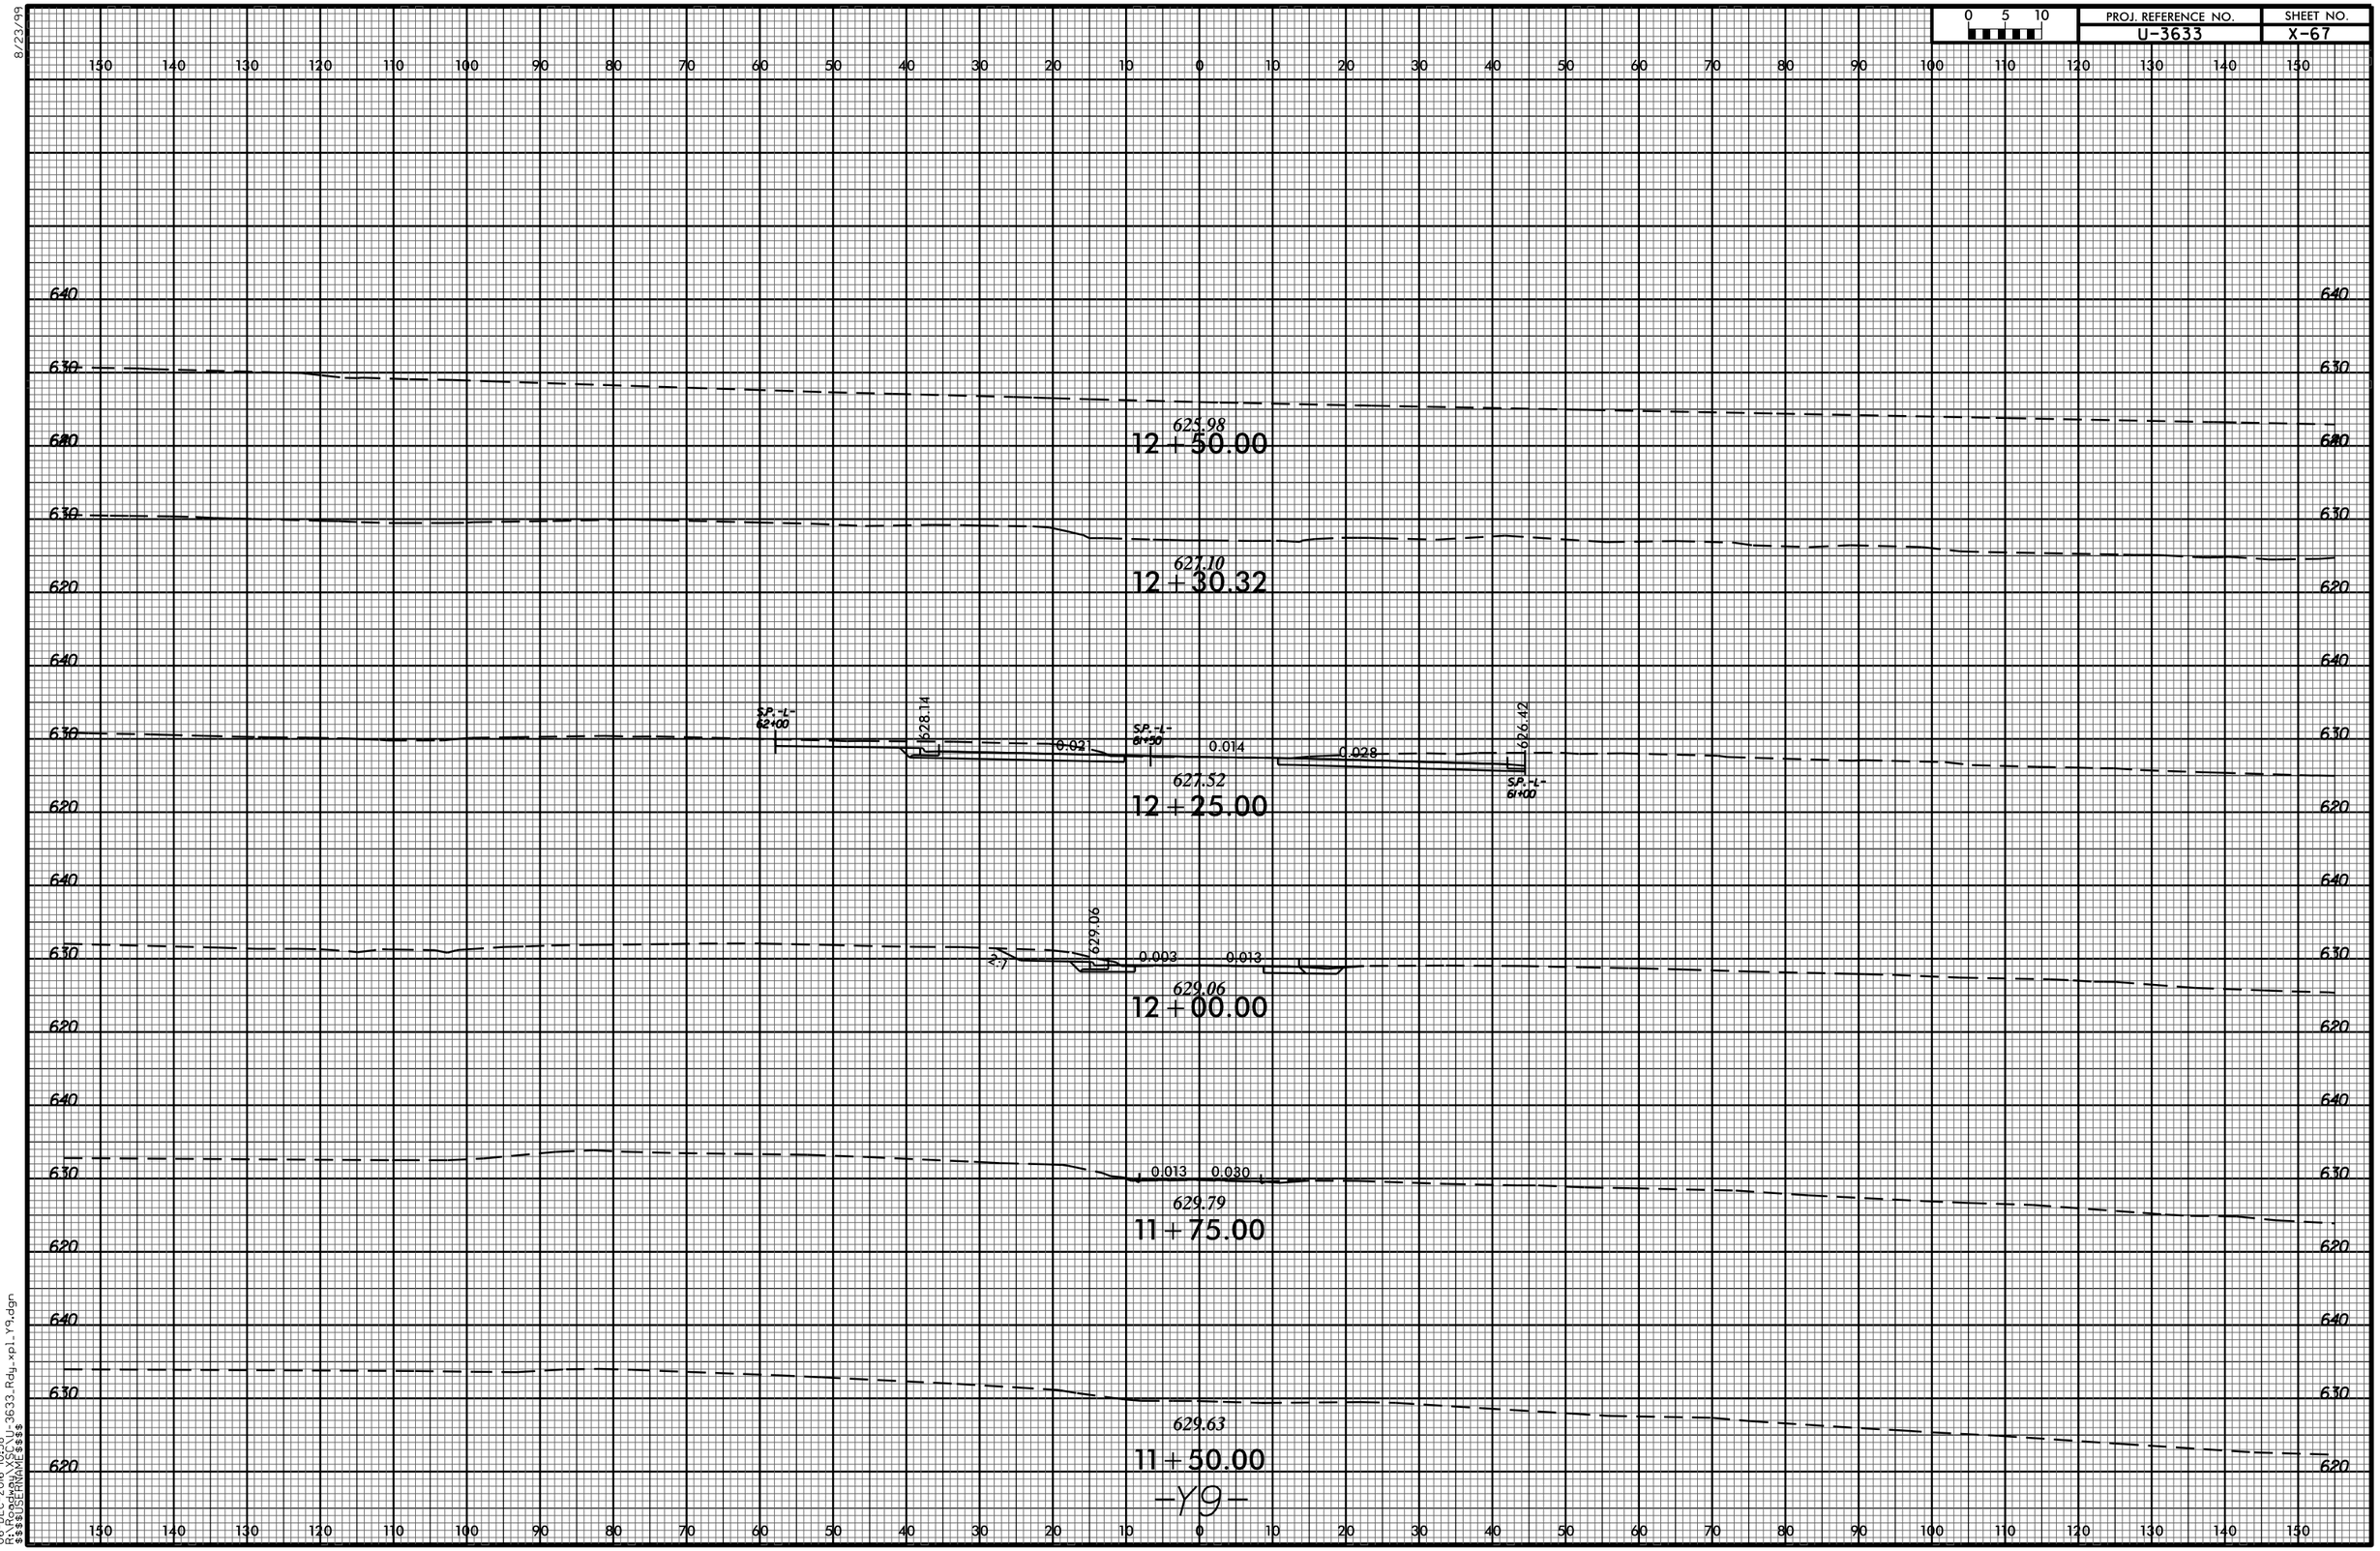

8/23/99
06-DEC-2016 10:58
R:\Roadway\XSC\U-3633_Rdy_xpl_Y9.dgn
$$$$USERNAME$$$$