0 5 10	PROJ. REFERENCE NO.	SHEET NO.
	R-5311A	X-3

RESURFACE 1 1/2" BEGIN –EL– STA. 310+00.00
TO END STA. 355+00.00

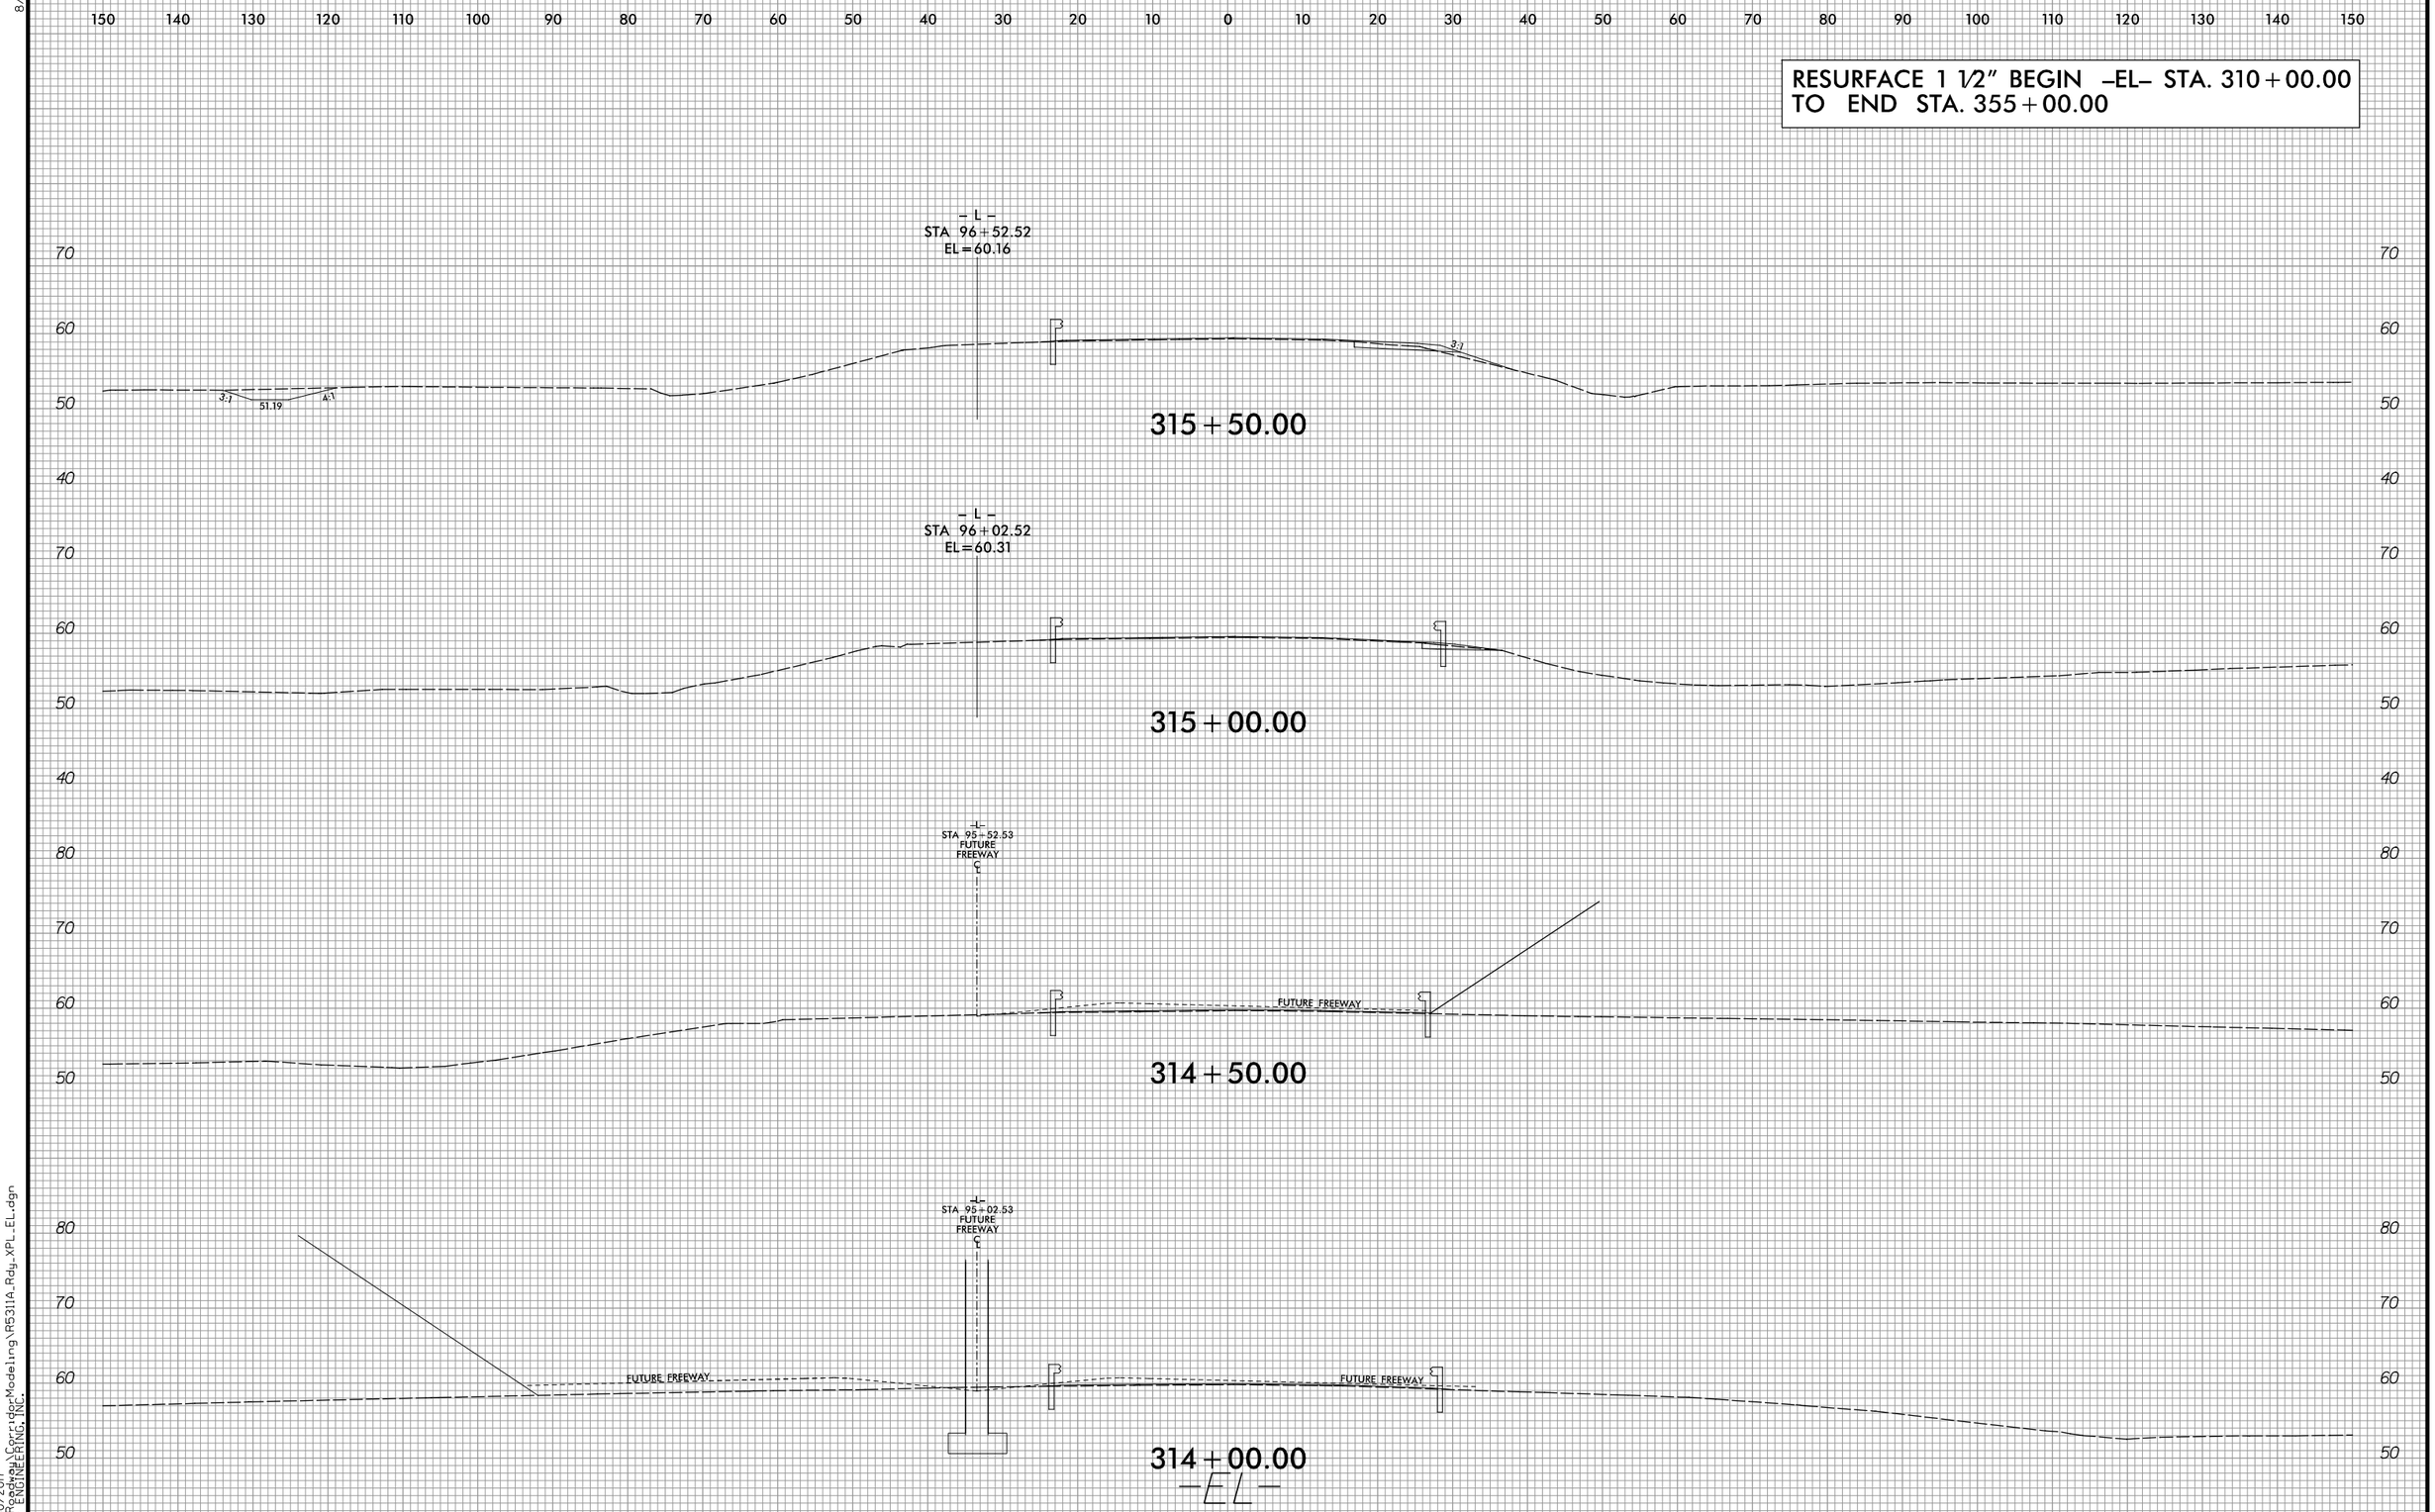

8/23/99

3/30/2017
R:\Corridor Modeling\R5311A_Rdy_XPL_EL.dgn
ICA ENGINEERING, INC.