8/23/99

0 5 10	PROJ. REFERENCE NO.	SHEET NO.
	R-5311A	X-4

RESURFACE 1 1/2" BEGIN –EL– STA. 310+00.00
TO END STA. 355+00.00

– L –
STA 98+52.52
EL=59.56

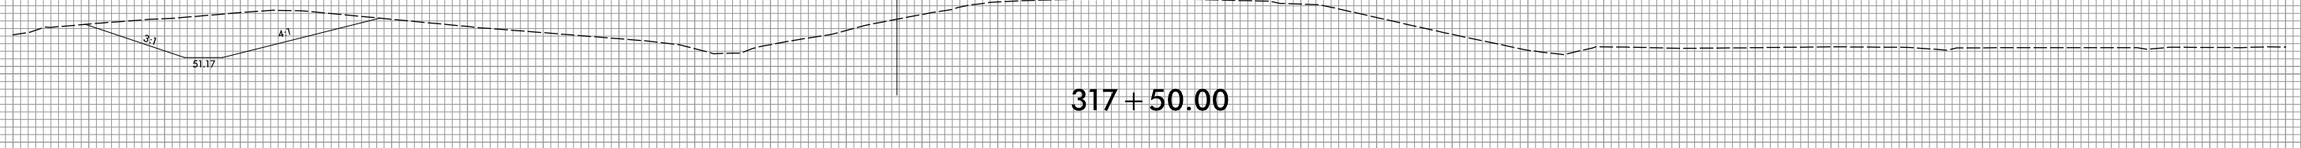

317+50.00

– L –
STA 98+02.52
EL=59.71

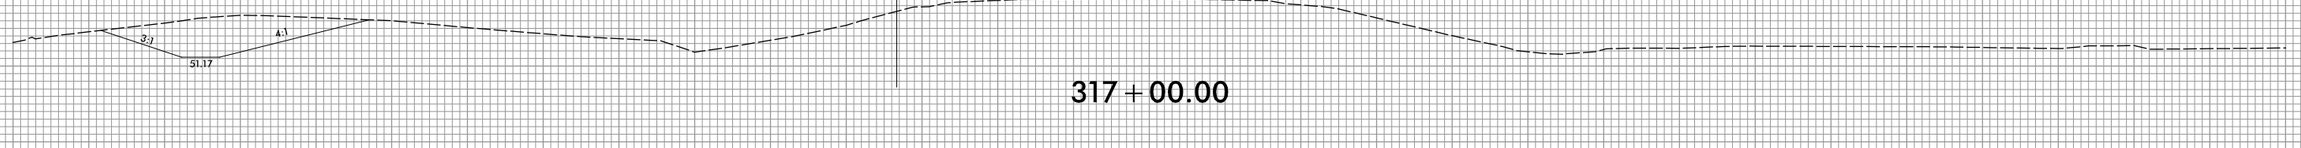

317+00.00

– L –
STA 97+52.52
EL=59.86

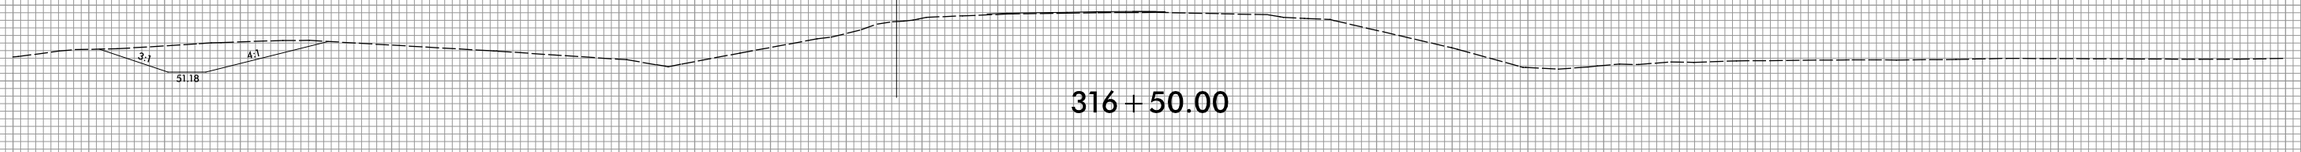

316+50.00

– L –
STA 97+02.52
EL=60.01

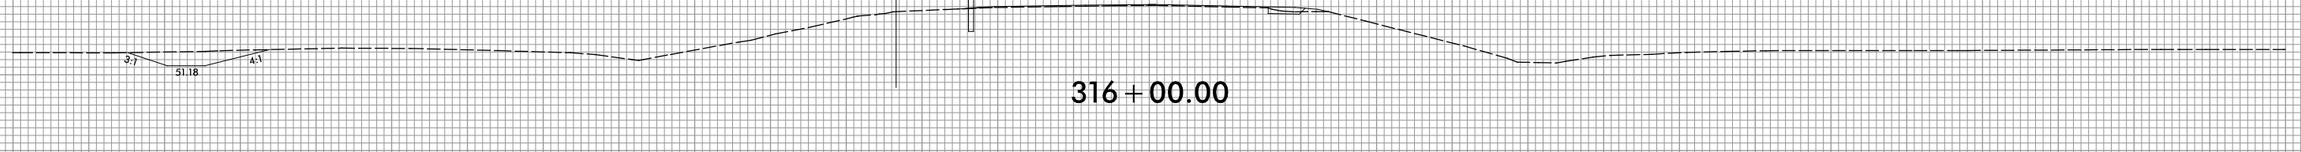

316+00.00

–EL–

70 60 50 40

150 140 130 120 110 100 90 80 70 60 50 40 30 20 10 0 10 20 30 40 50 60 70 80 90 100 110 120 130 140 150

3/30/2017
R:\Projects\Corridor Modeling\R5311A_Rdy_XPL_EL.dgn
ICA ENGINEERING, INC.