8/23/99

PROJ. REFERENCE NO.	SHEET NO.
B-4616	X-11

0 5 10

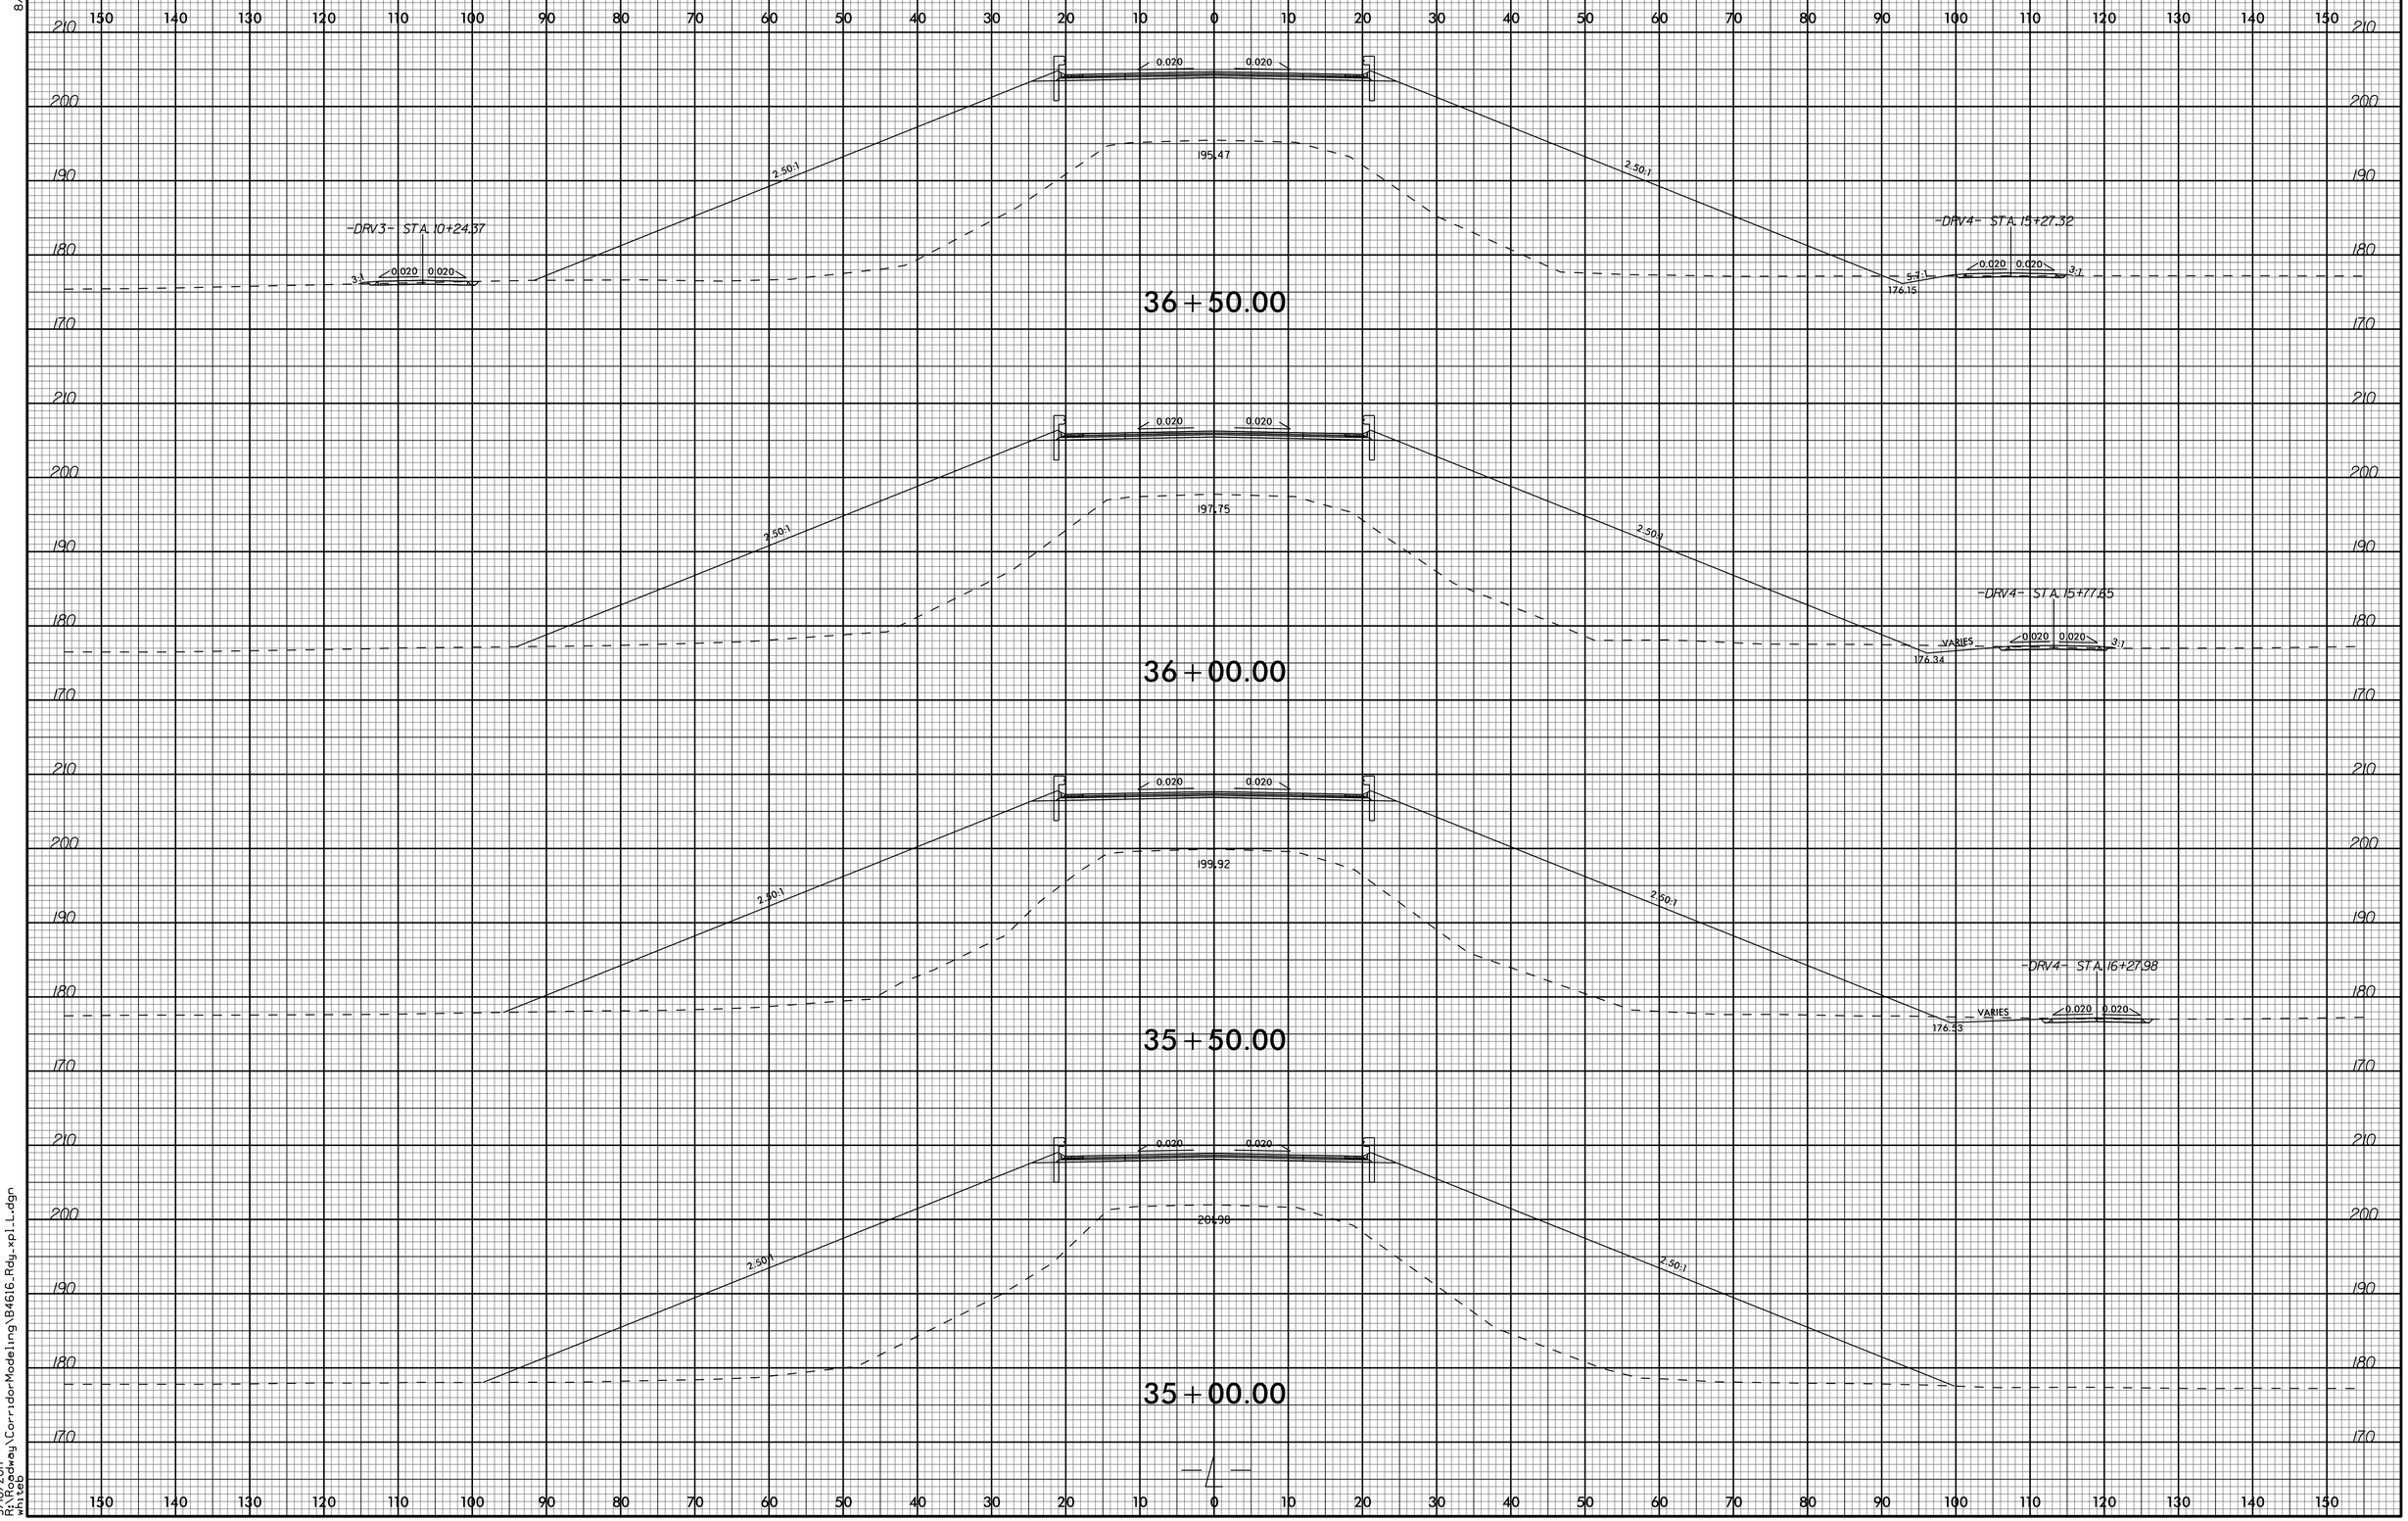

3/10/2017
R:\Roadway\CorridorModeling\B4616_Rdy_xpl_L.dgn
whiteb