PROJ. REFERENCE NO.	SHEET NO.
B-4616	X-14

0 5 10

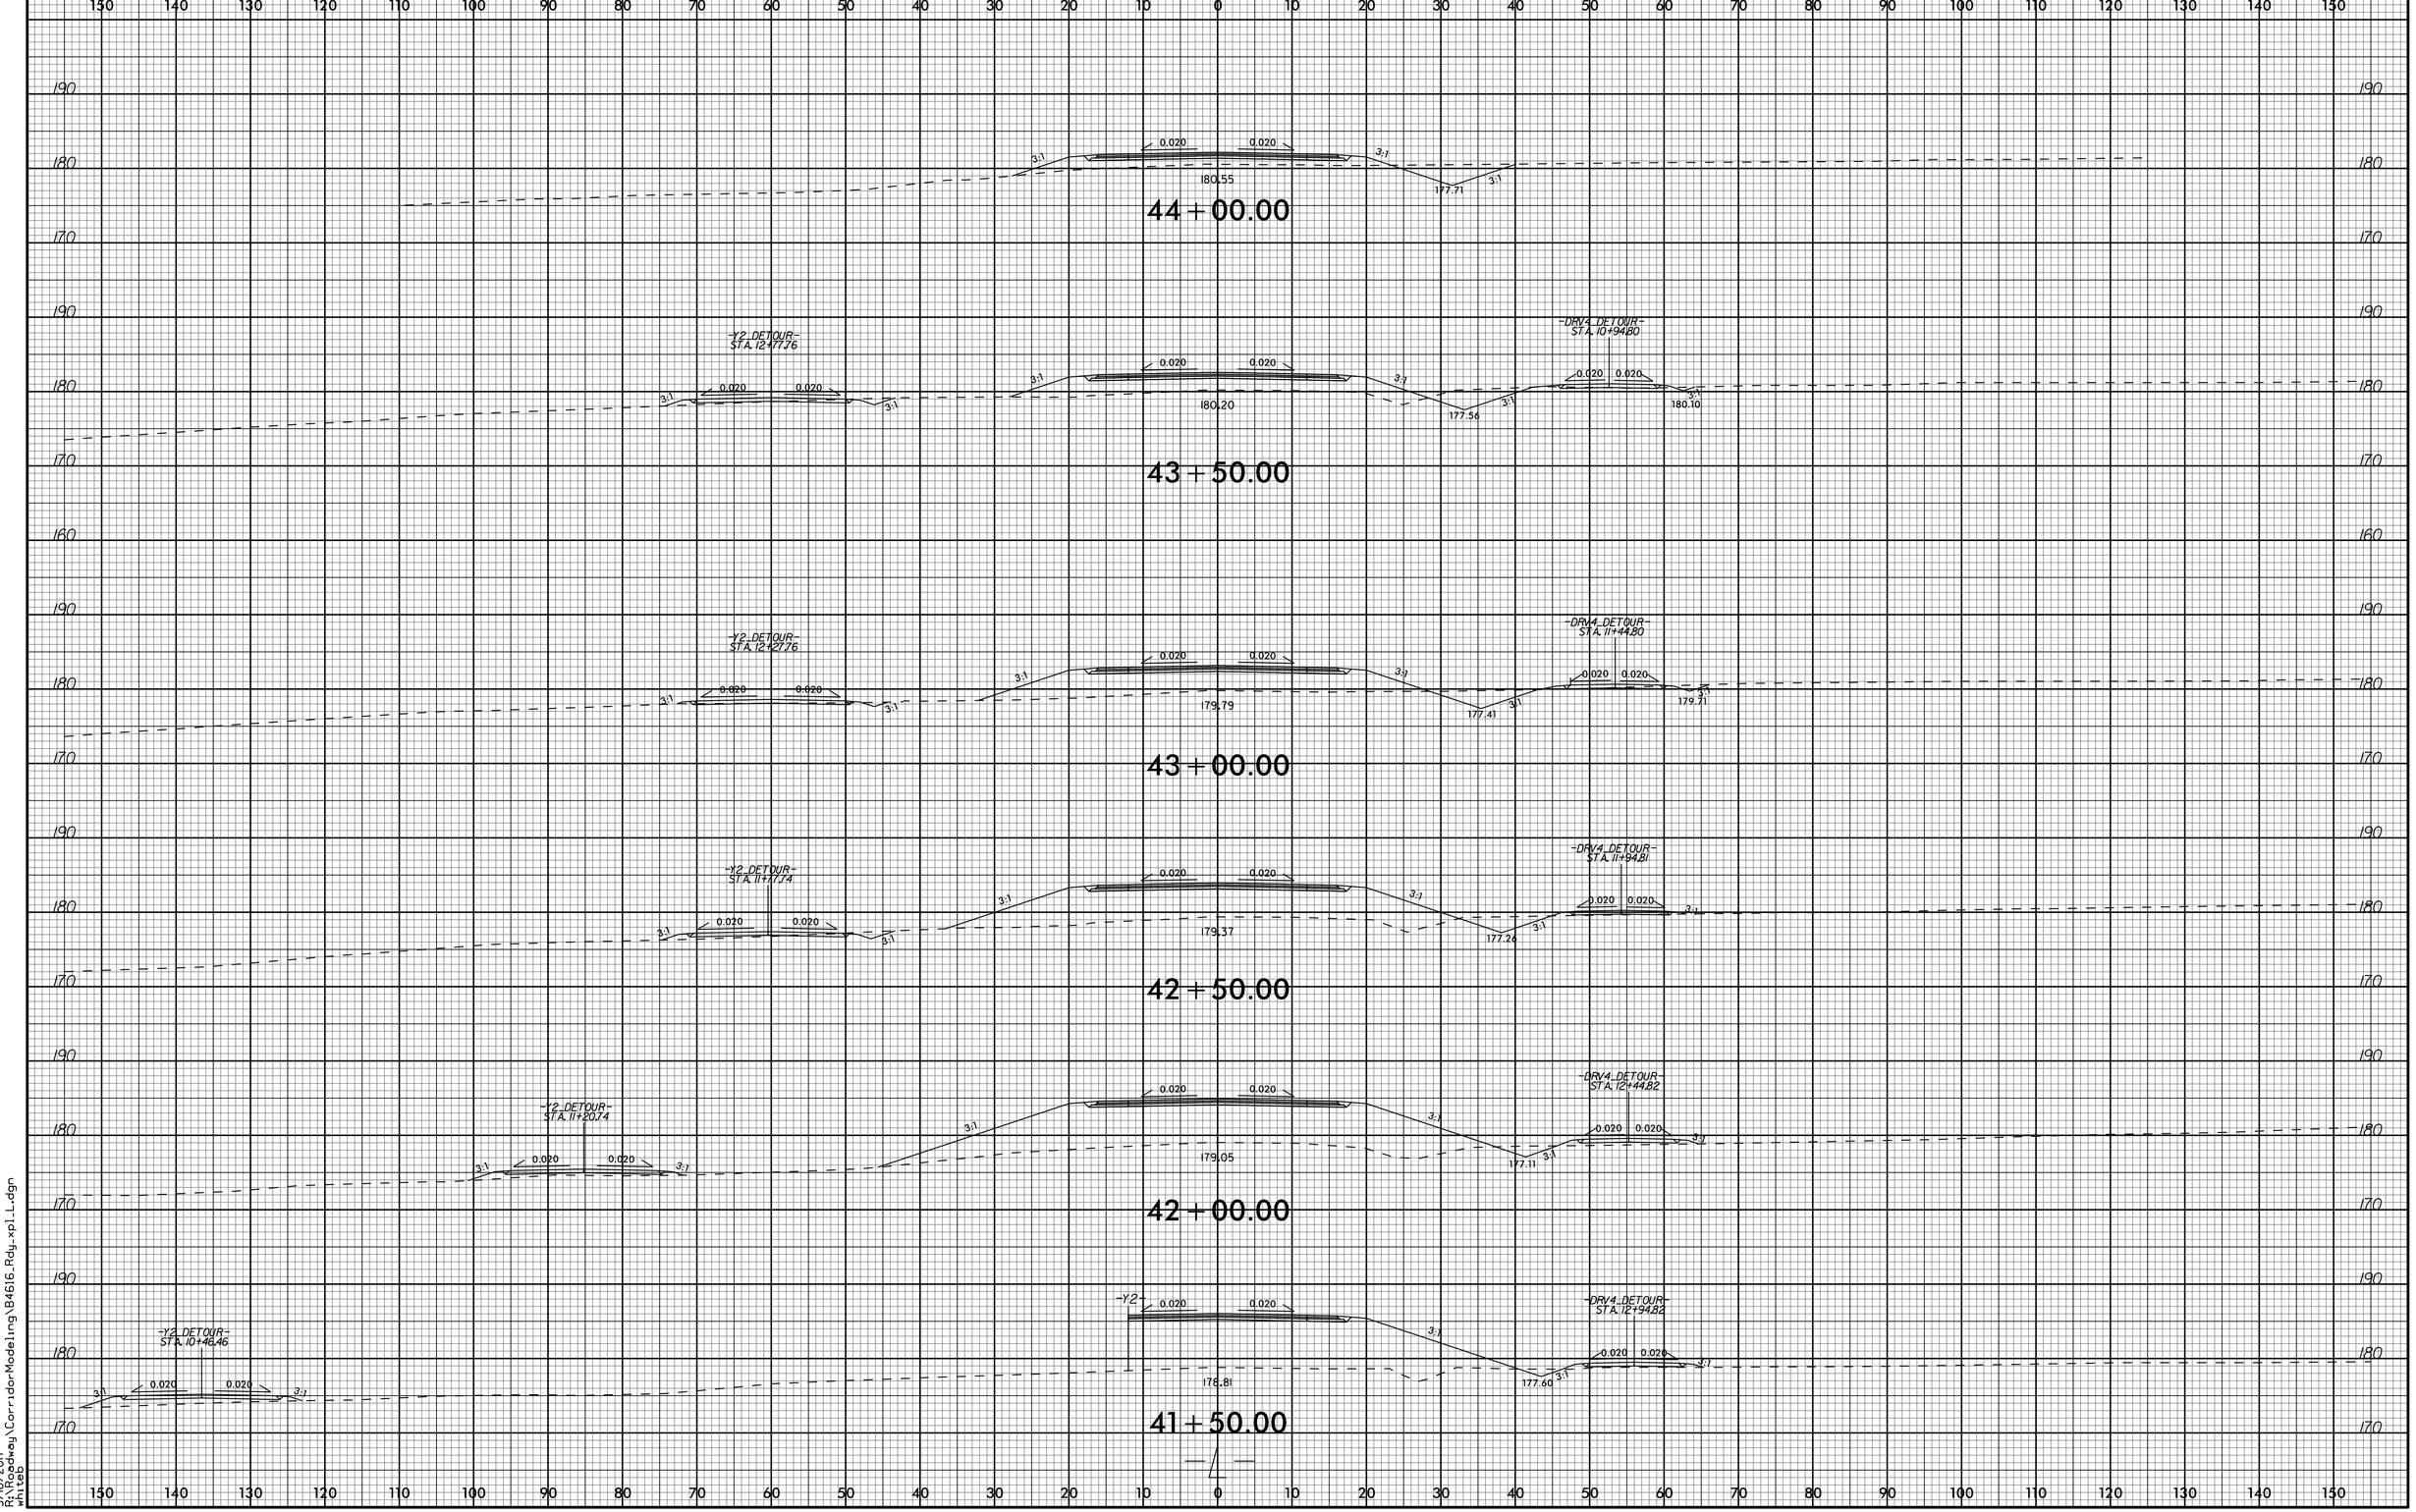

8/23/99

3/10/2017
R:\Roadway\CorridorModeling\B4616_Rdg_xpl_L.dgn
whiteb