PROJ. REFERENCE NO.	SHEET NO.
R-5719	X-26

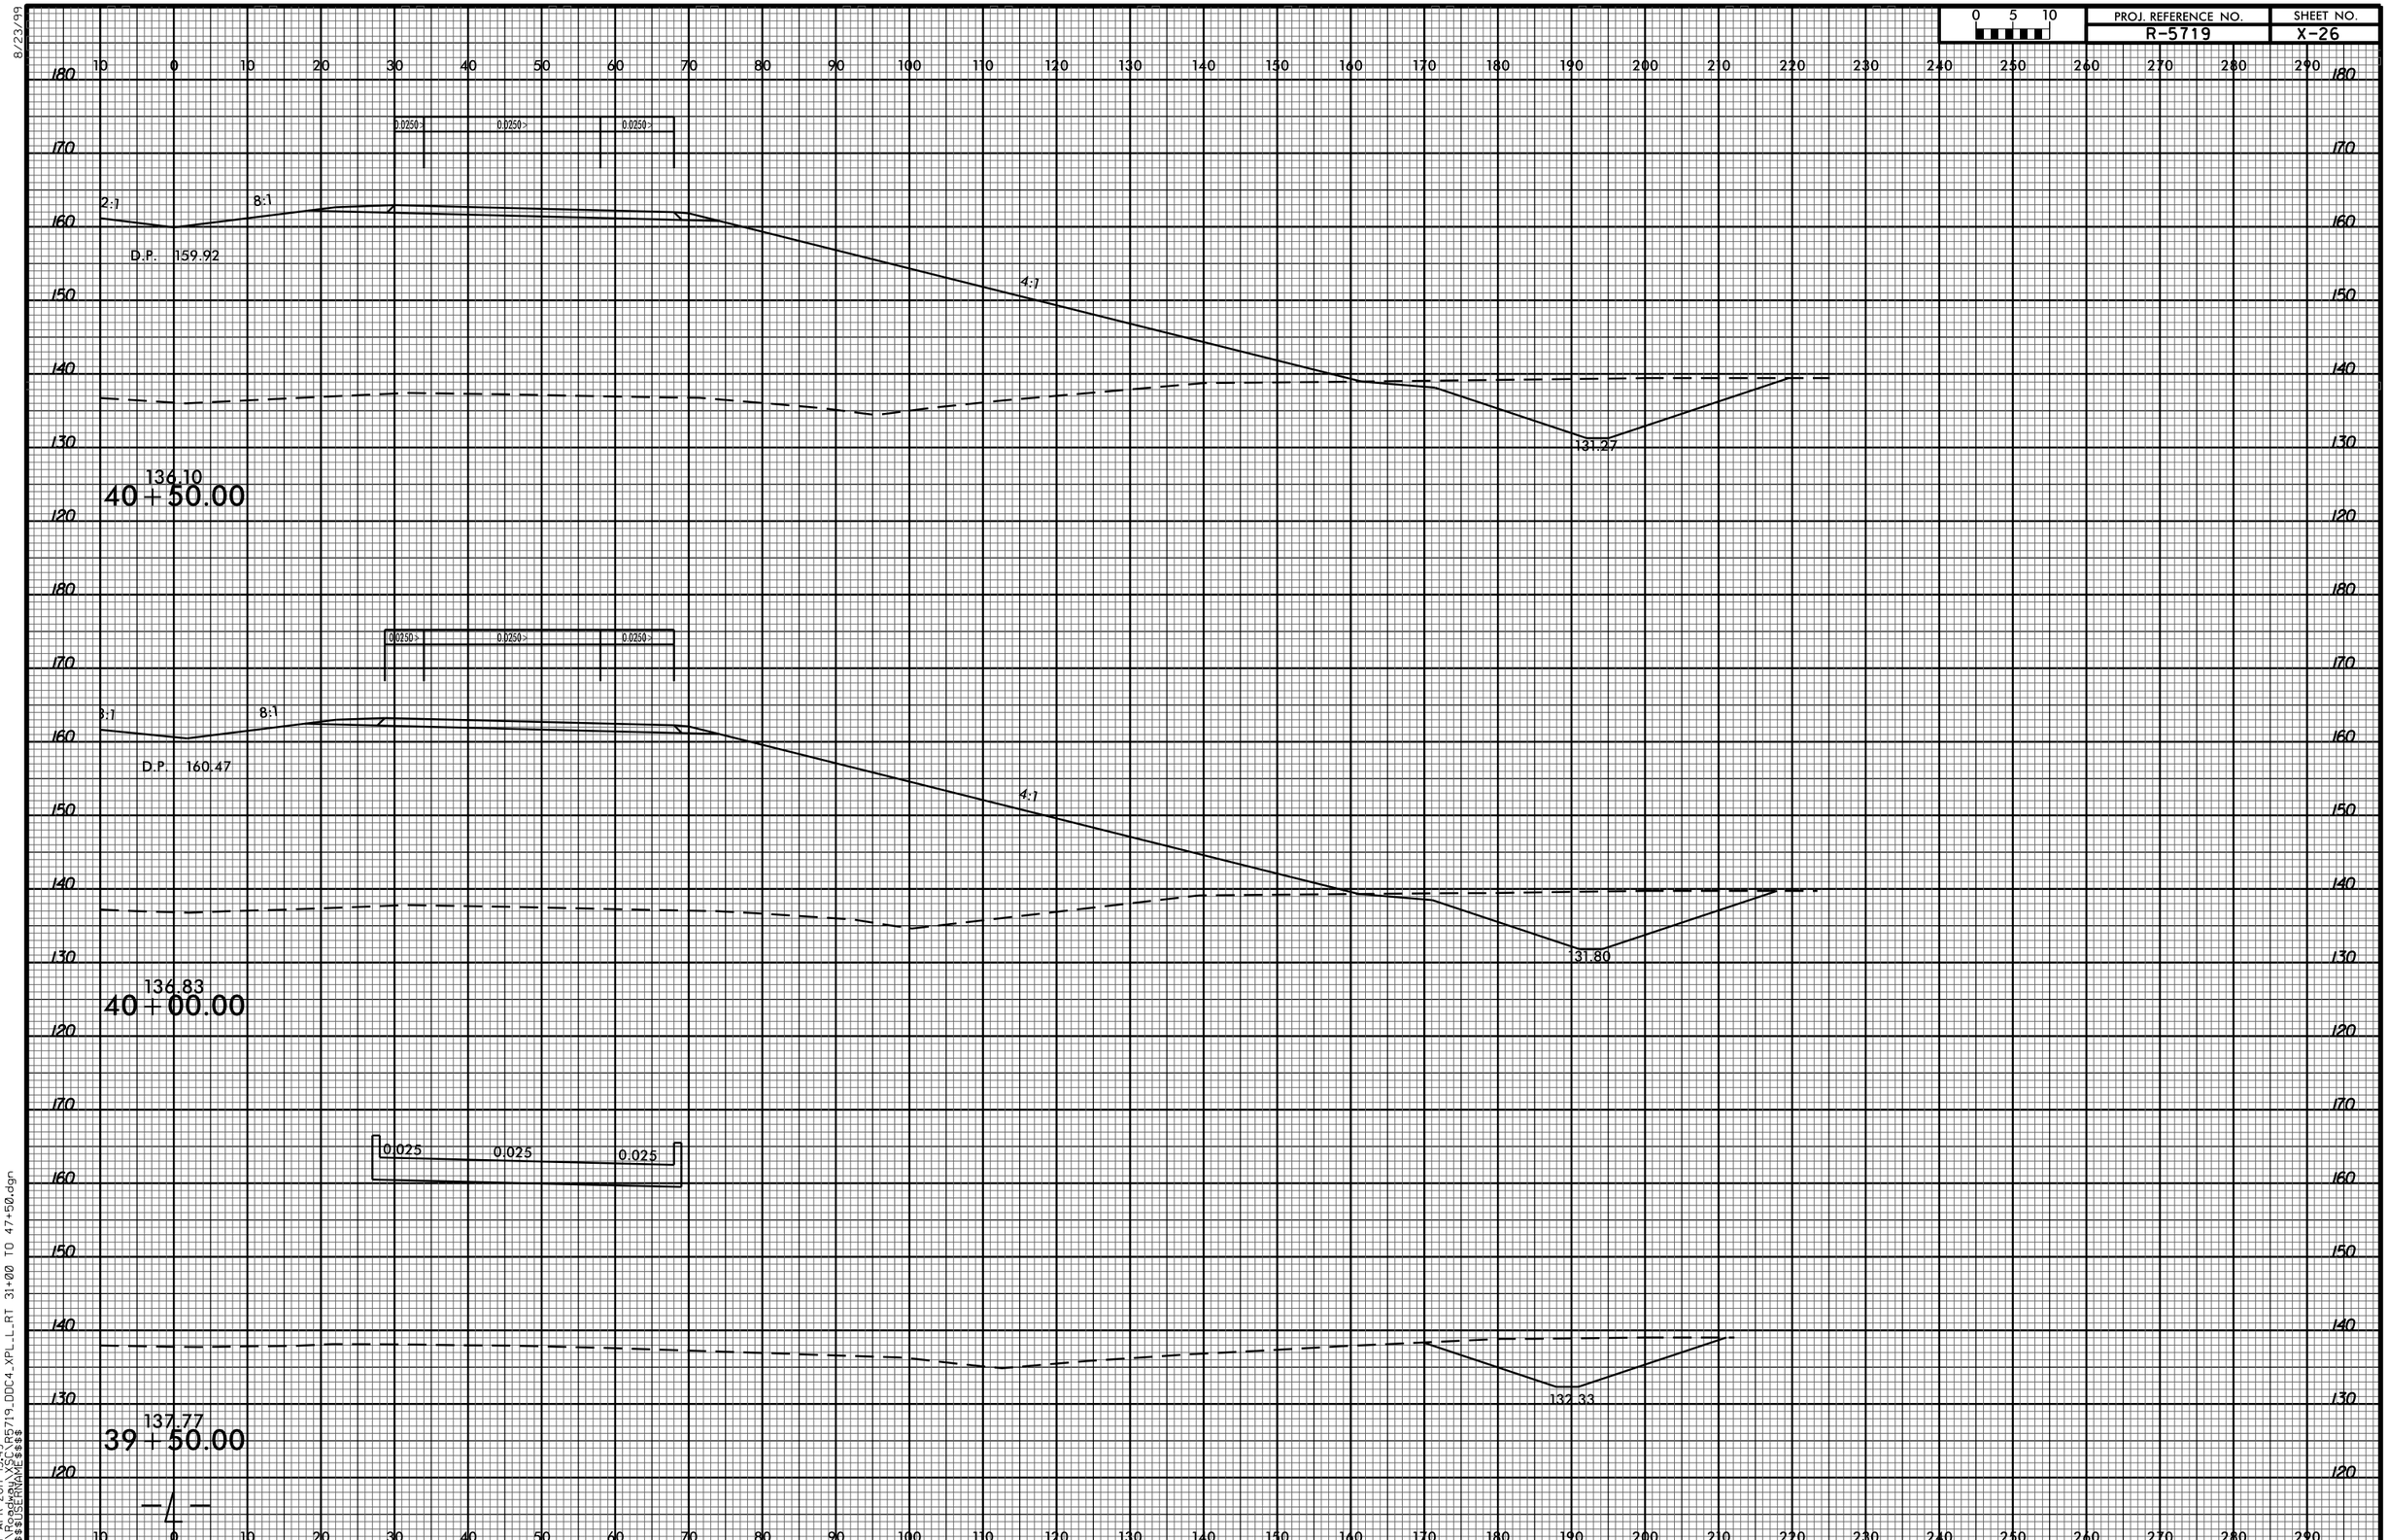

07-APR-2017 13:49
R:\Roadway\Proj\R5719_DDC4_XPL_L_RT 31+00 TO 47+50.dgn
$$$$USERNAME$$$$