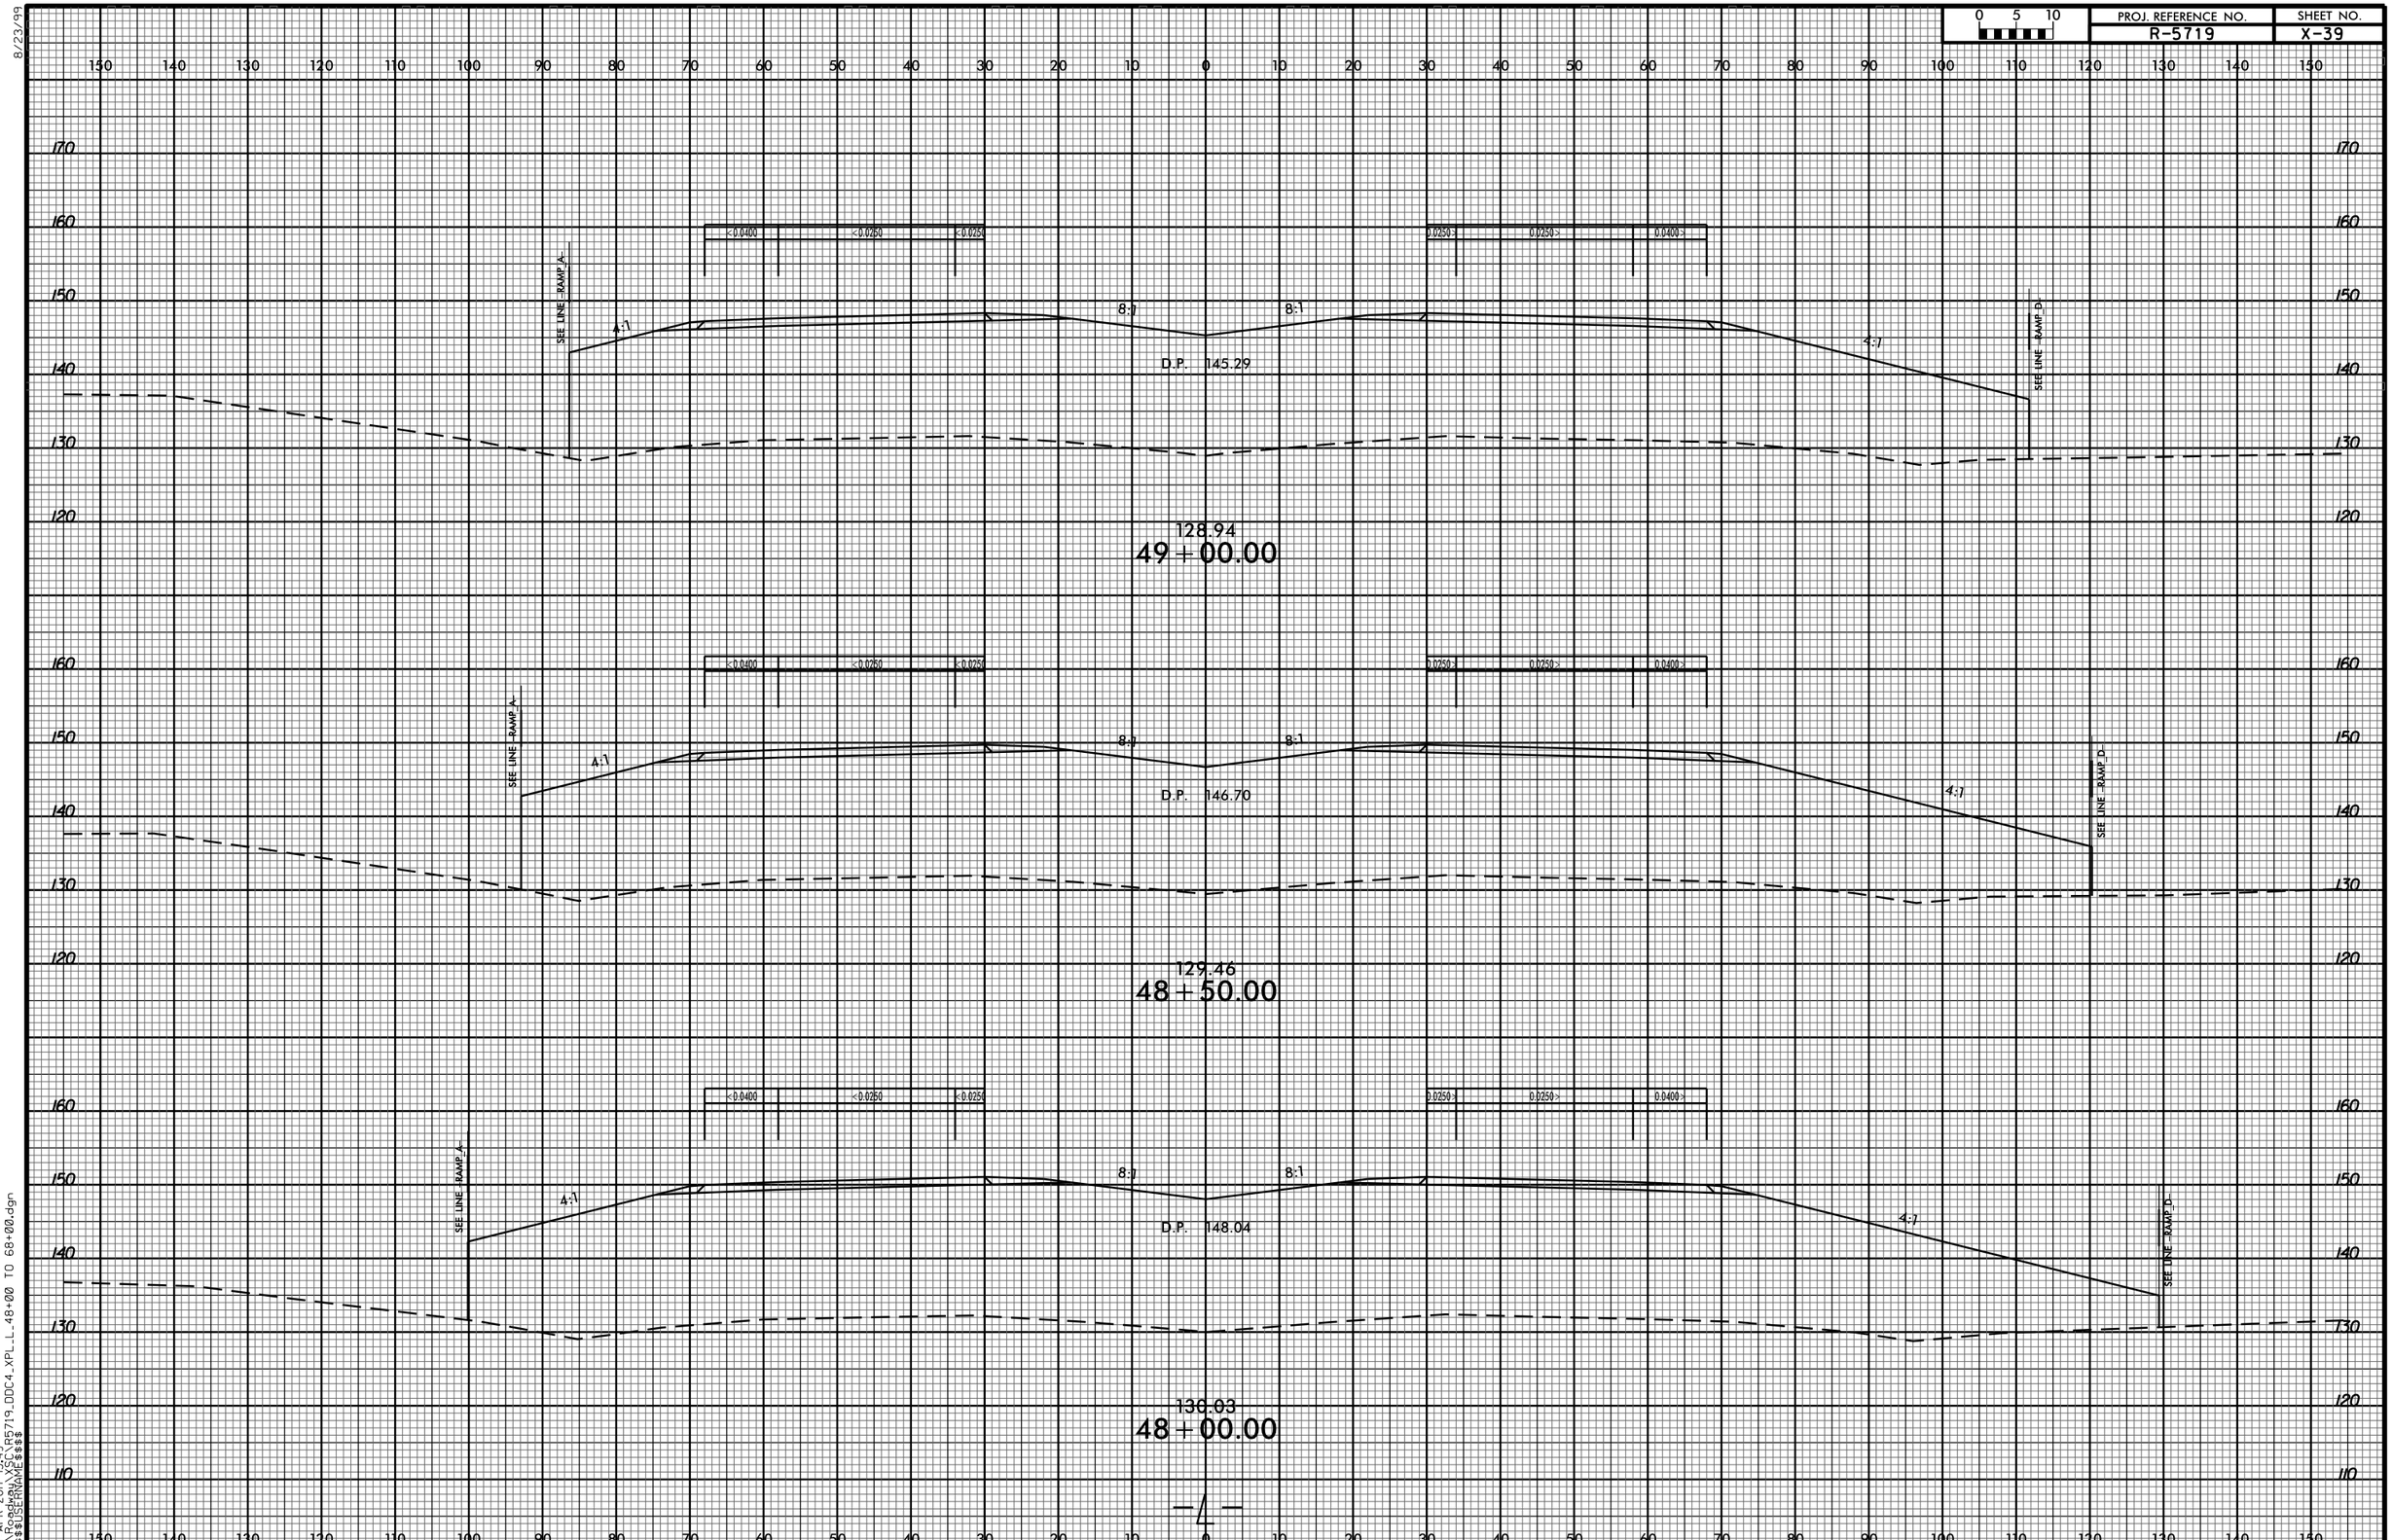

07-APR-2017 13:49
R:\Roadway\Proj\R5719_DDC4_XPL_L_48+00 TO 68+00.dgn
$$$$USERNAME$$$$