8/23/99

PROJ. REFERENCE NO.	SHEET NO.
U-5796	X-12

0 5 10

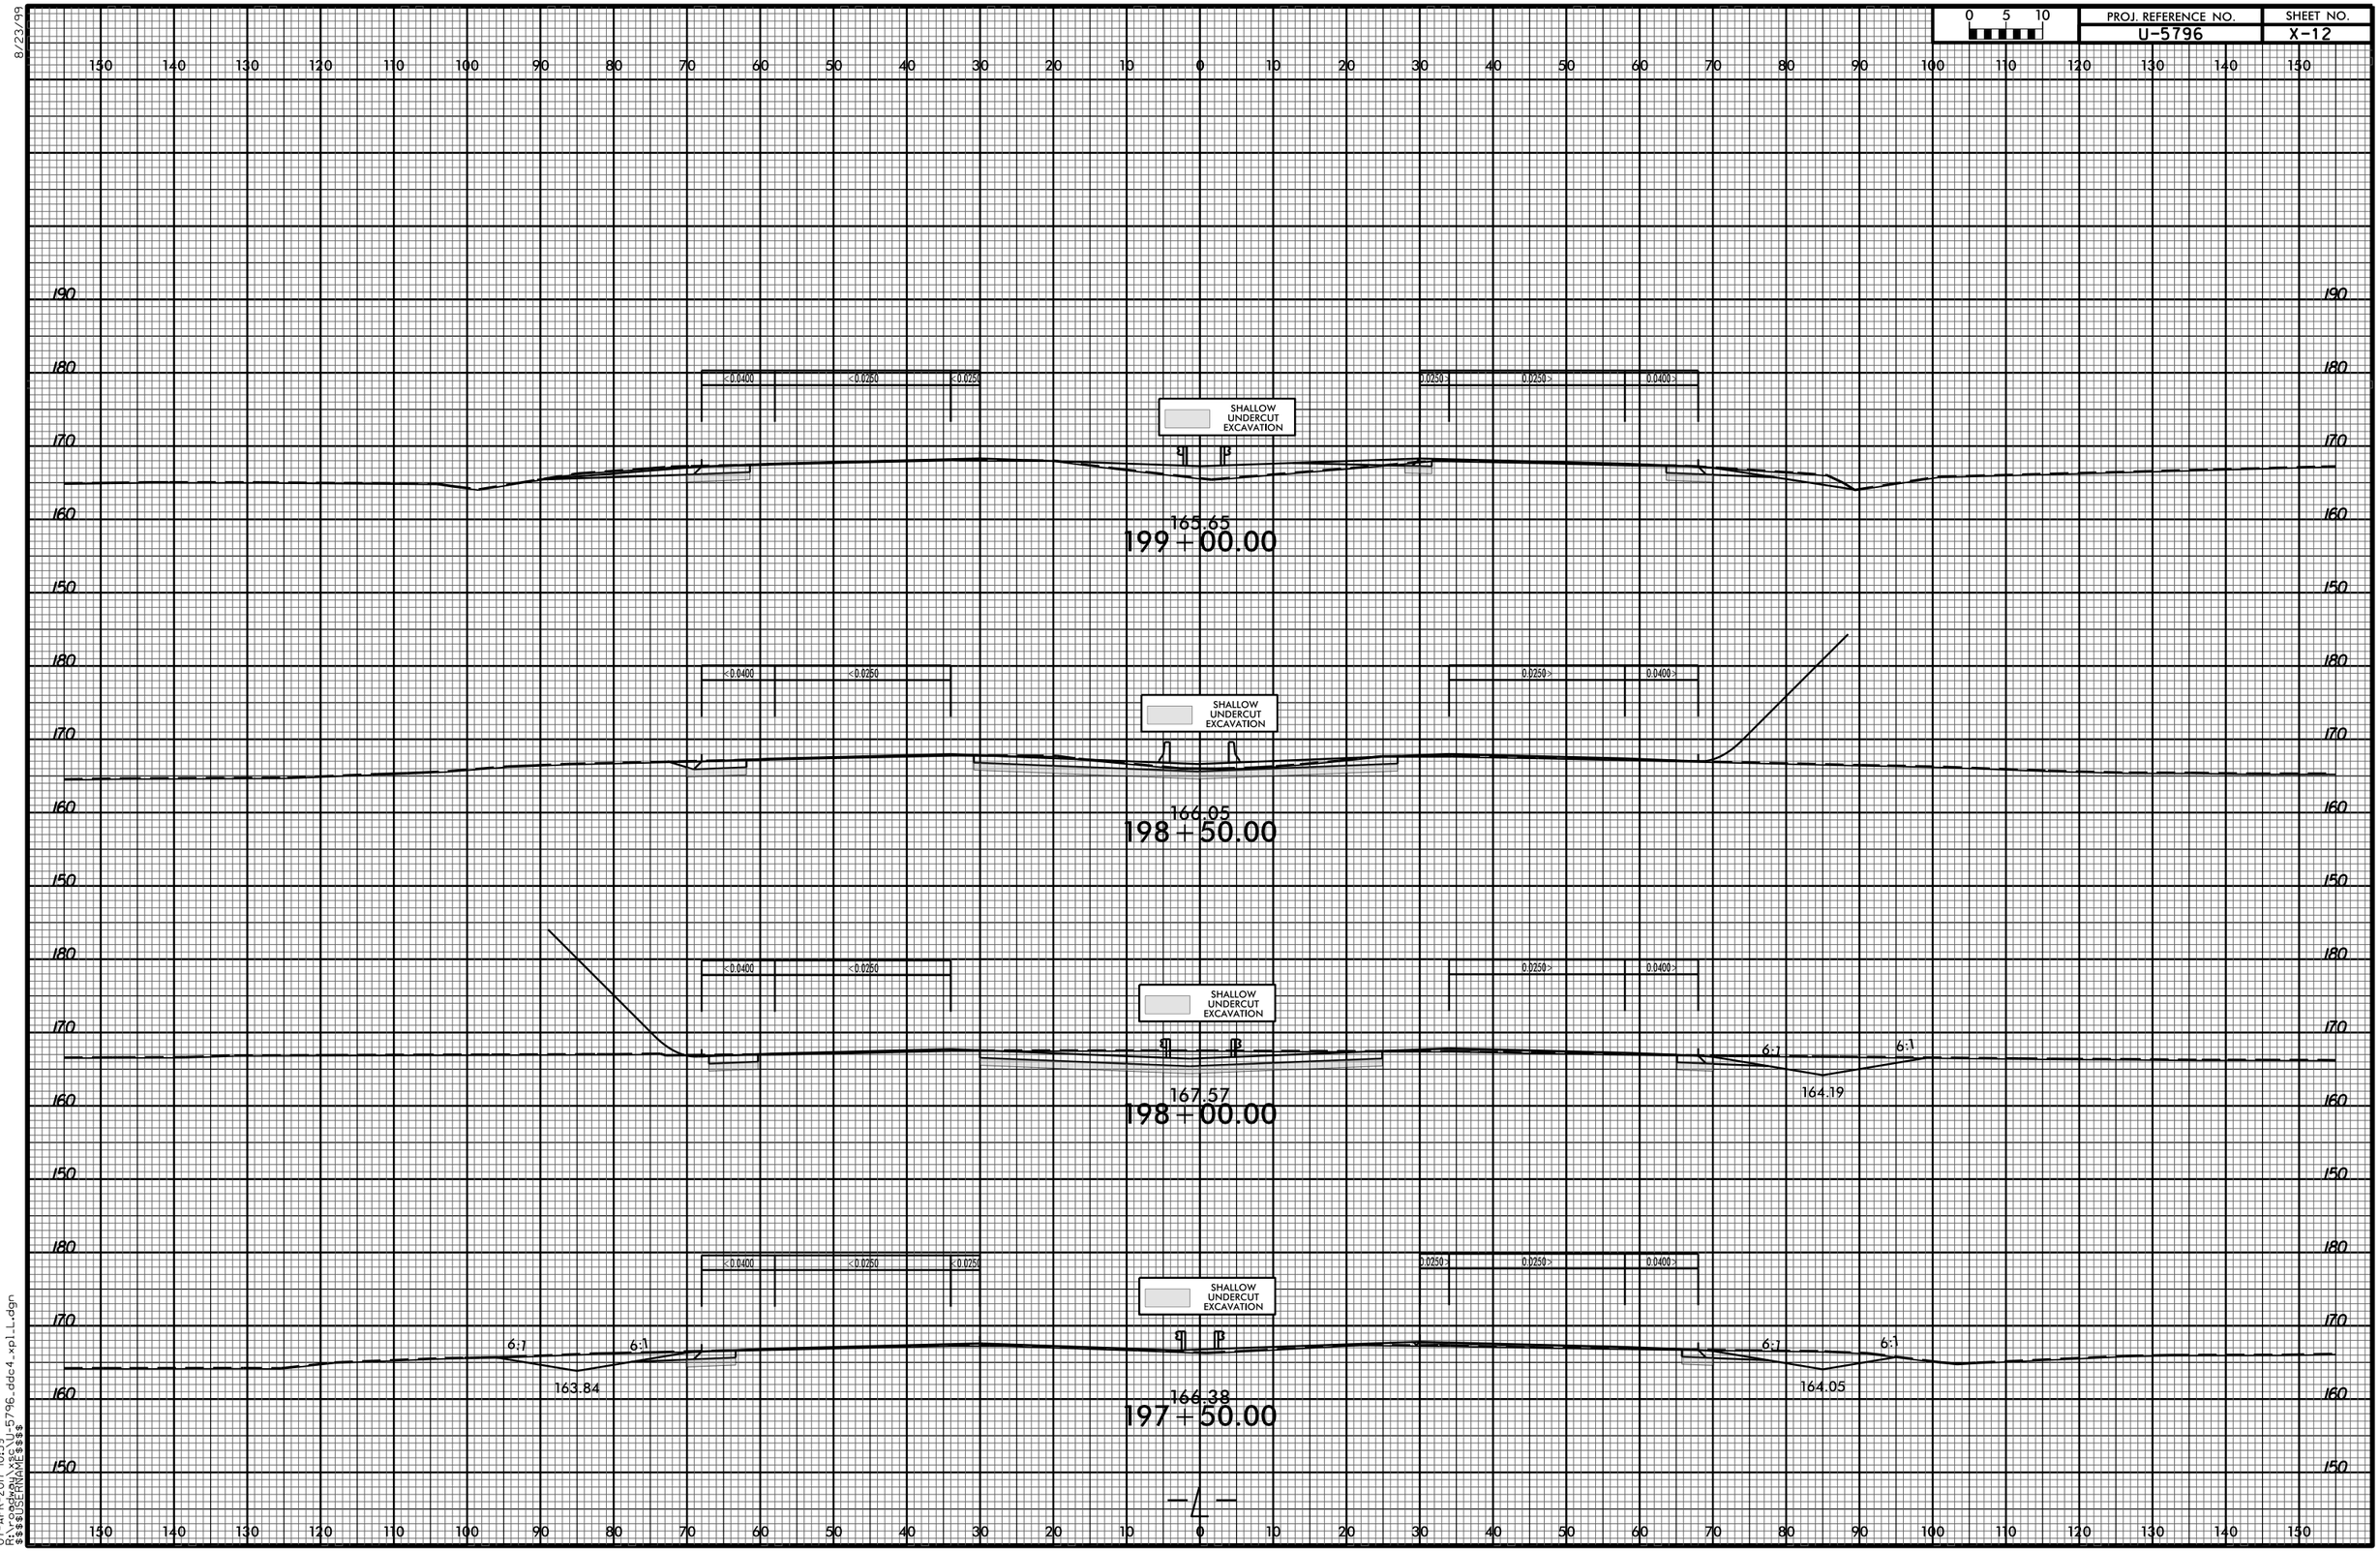

07-APR-2017 10:39
R:\Proj\U-5796_ddc4_xpl1.dgn
$$$$USERNAME$$$$