8/23/99

0 5 10	PROJ. REFERENCE NO.	SHEET NO.
	U-5796	X-22

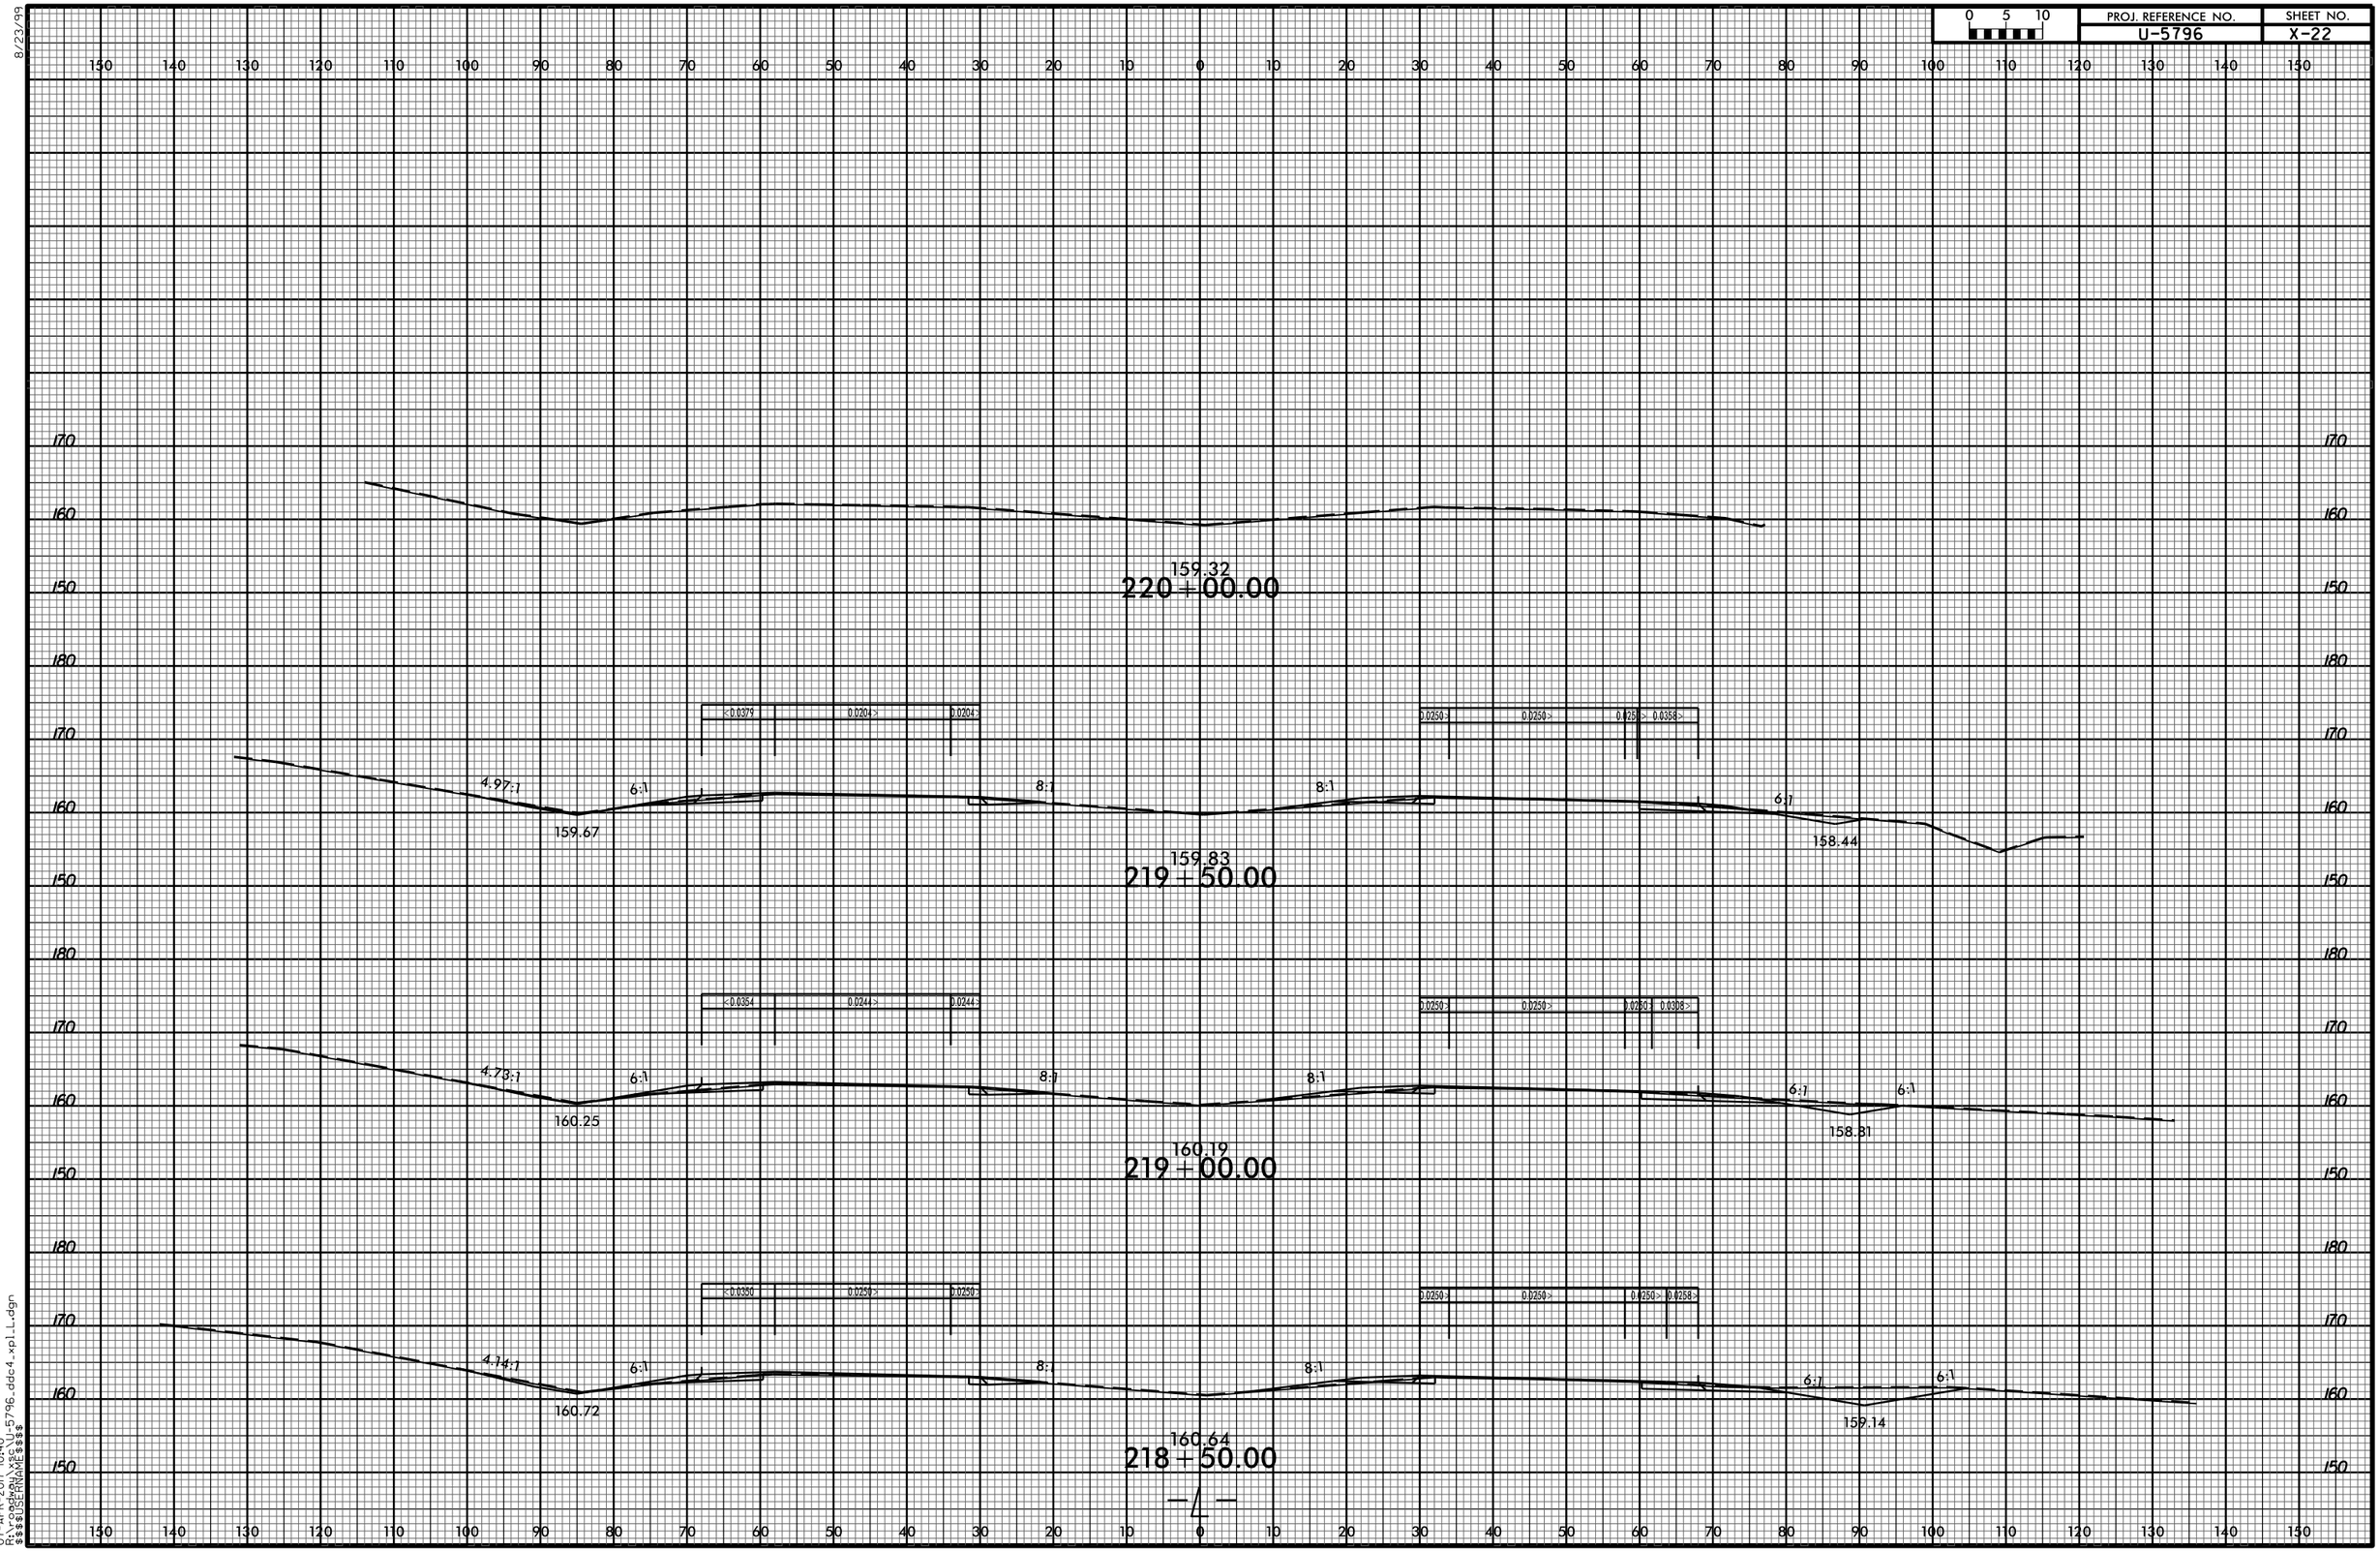

07-APR-2017 10:40
R:\U5796_ddc4_xpl1.dgn
$$$$USERNAME$$$$