8/23/99

0 5 10	PROJ. REFERENCE NO.	SHEET NO.
	U-5796	X-51

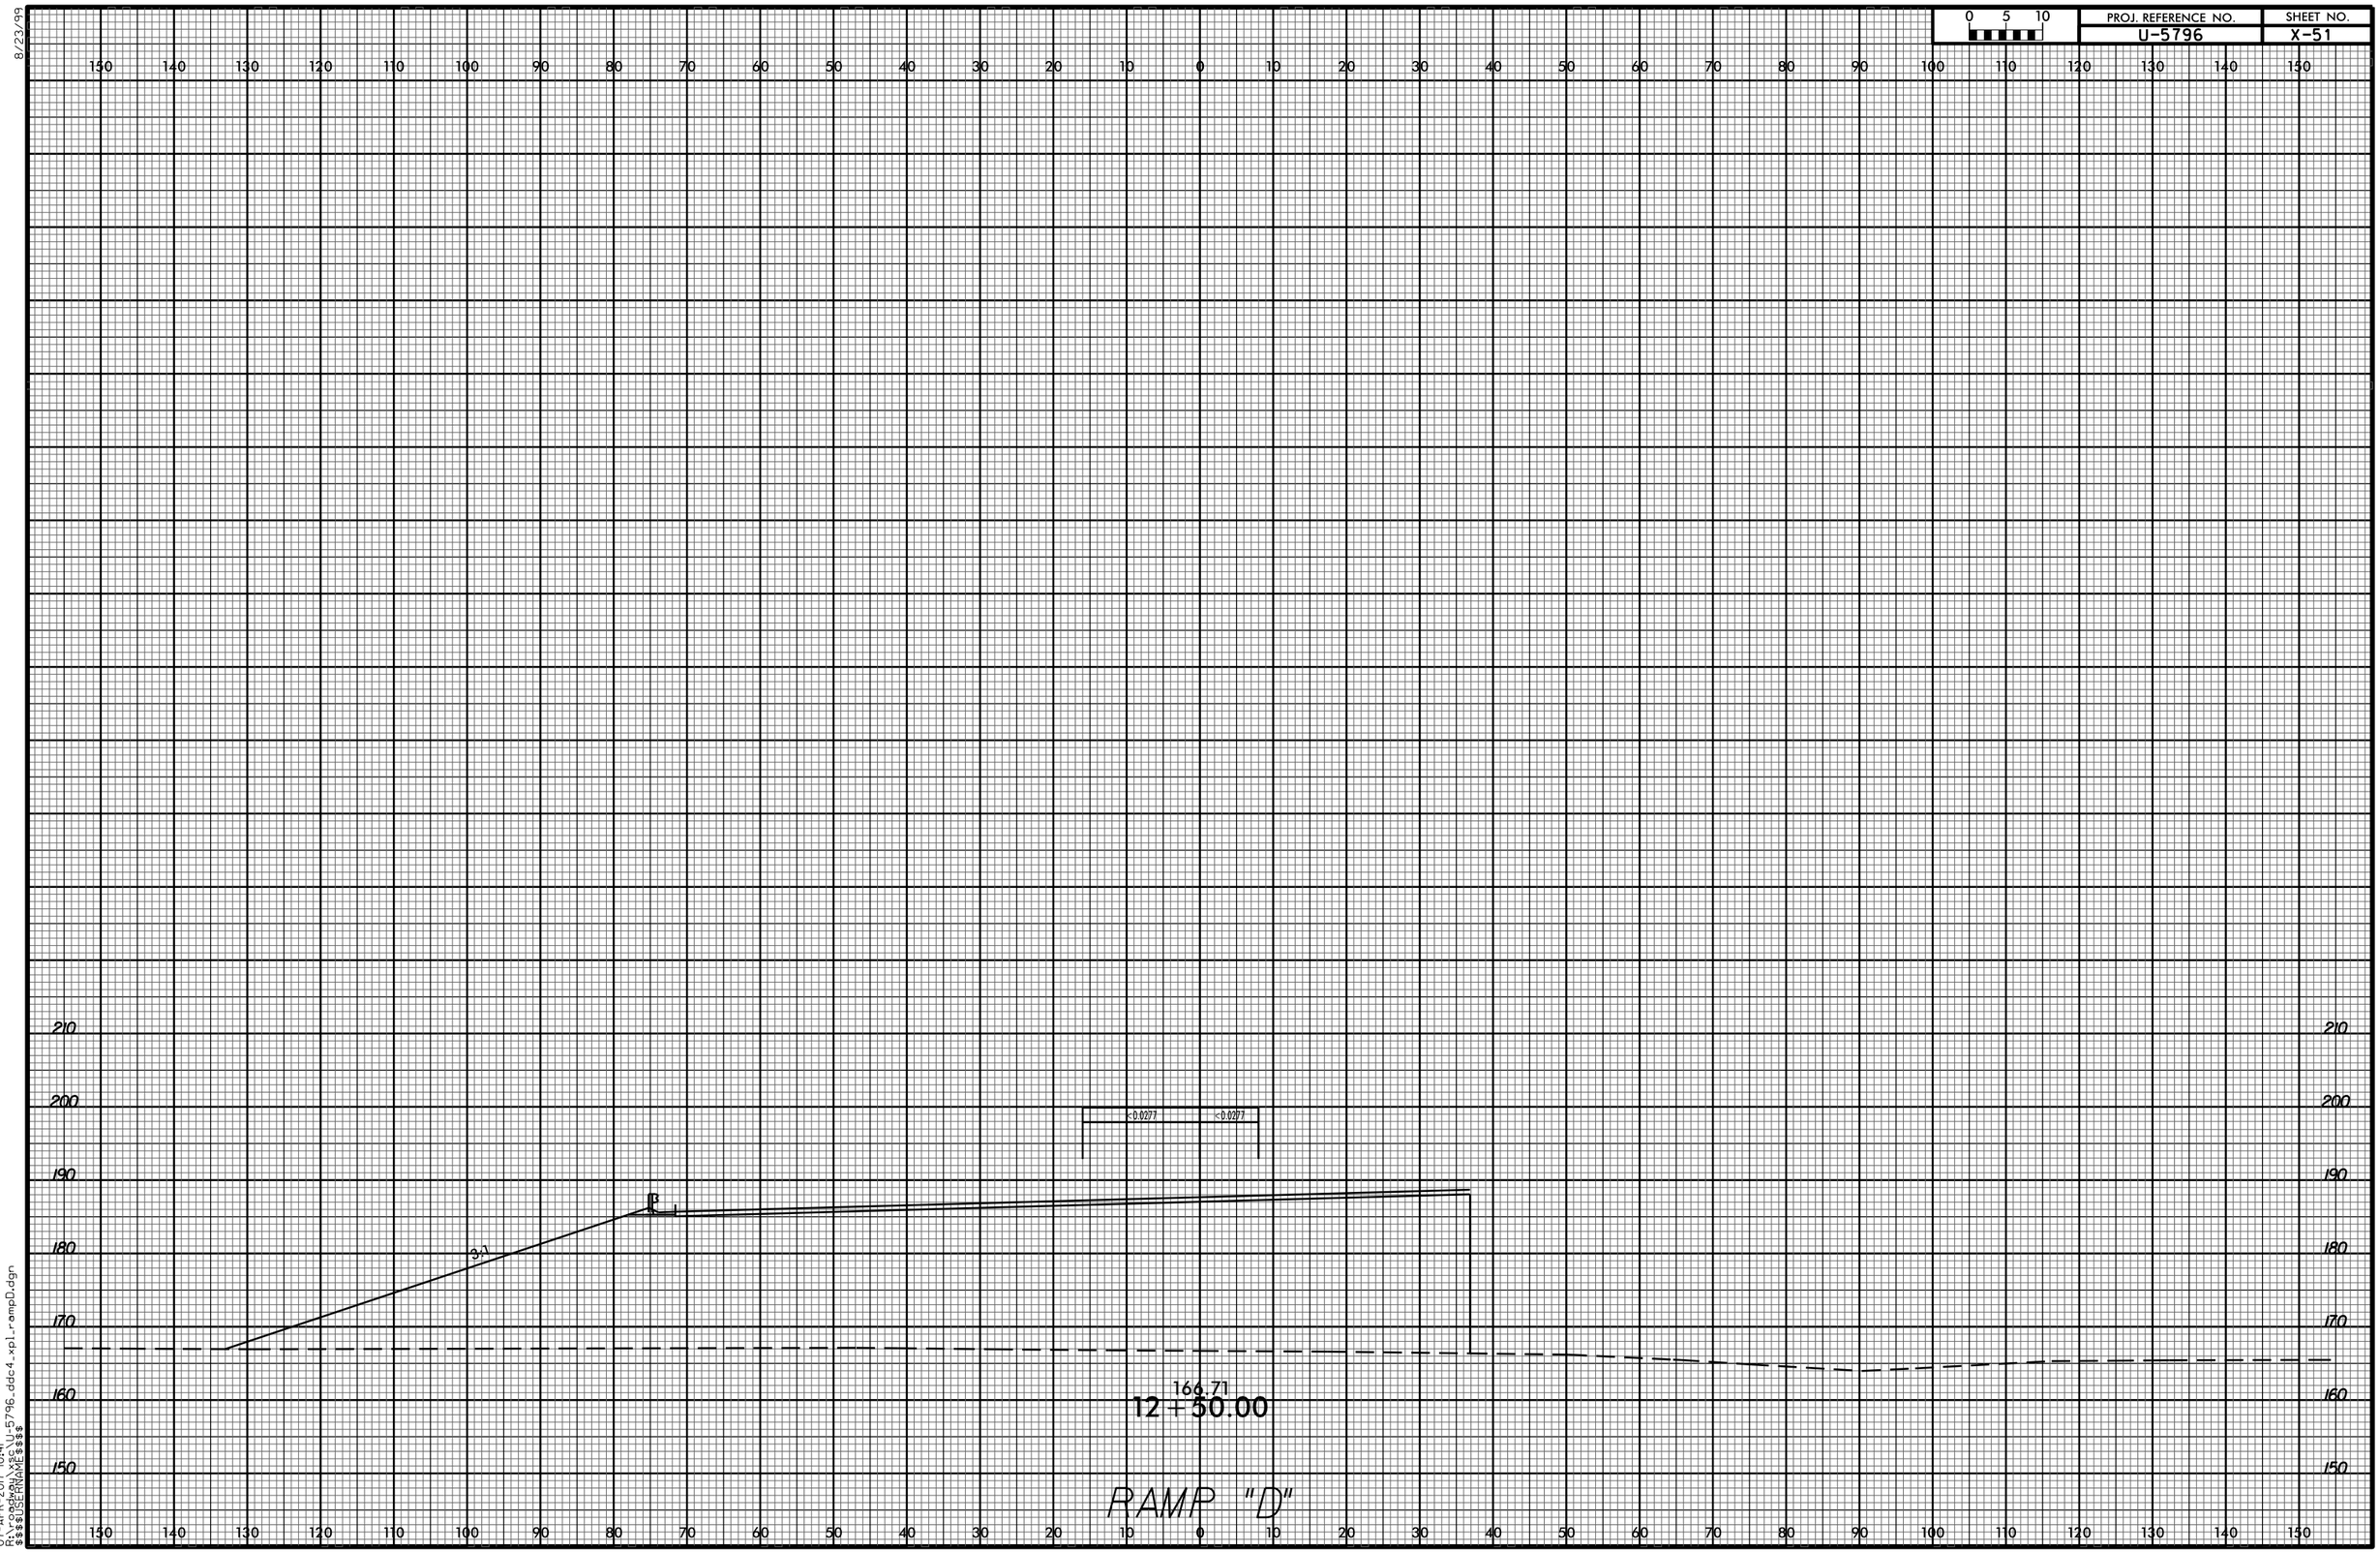

07-APR-2017 10:41
R:\Proj\U-5796_ddc4_xpl_rampD.dgn
$$$$USERNAME$$$$