PROJECT REFERENCE NO.	SHEET NO.
2018CPT.05.04.10321.1, etc.	8

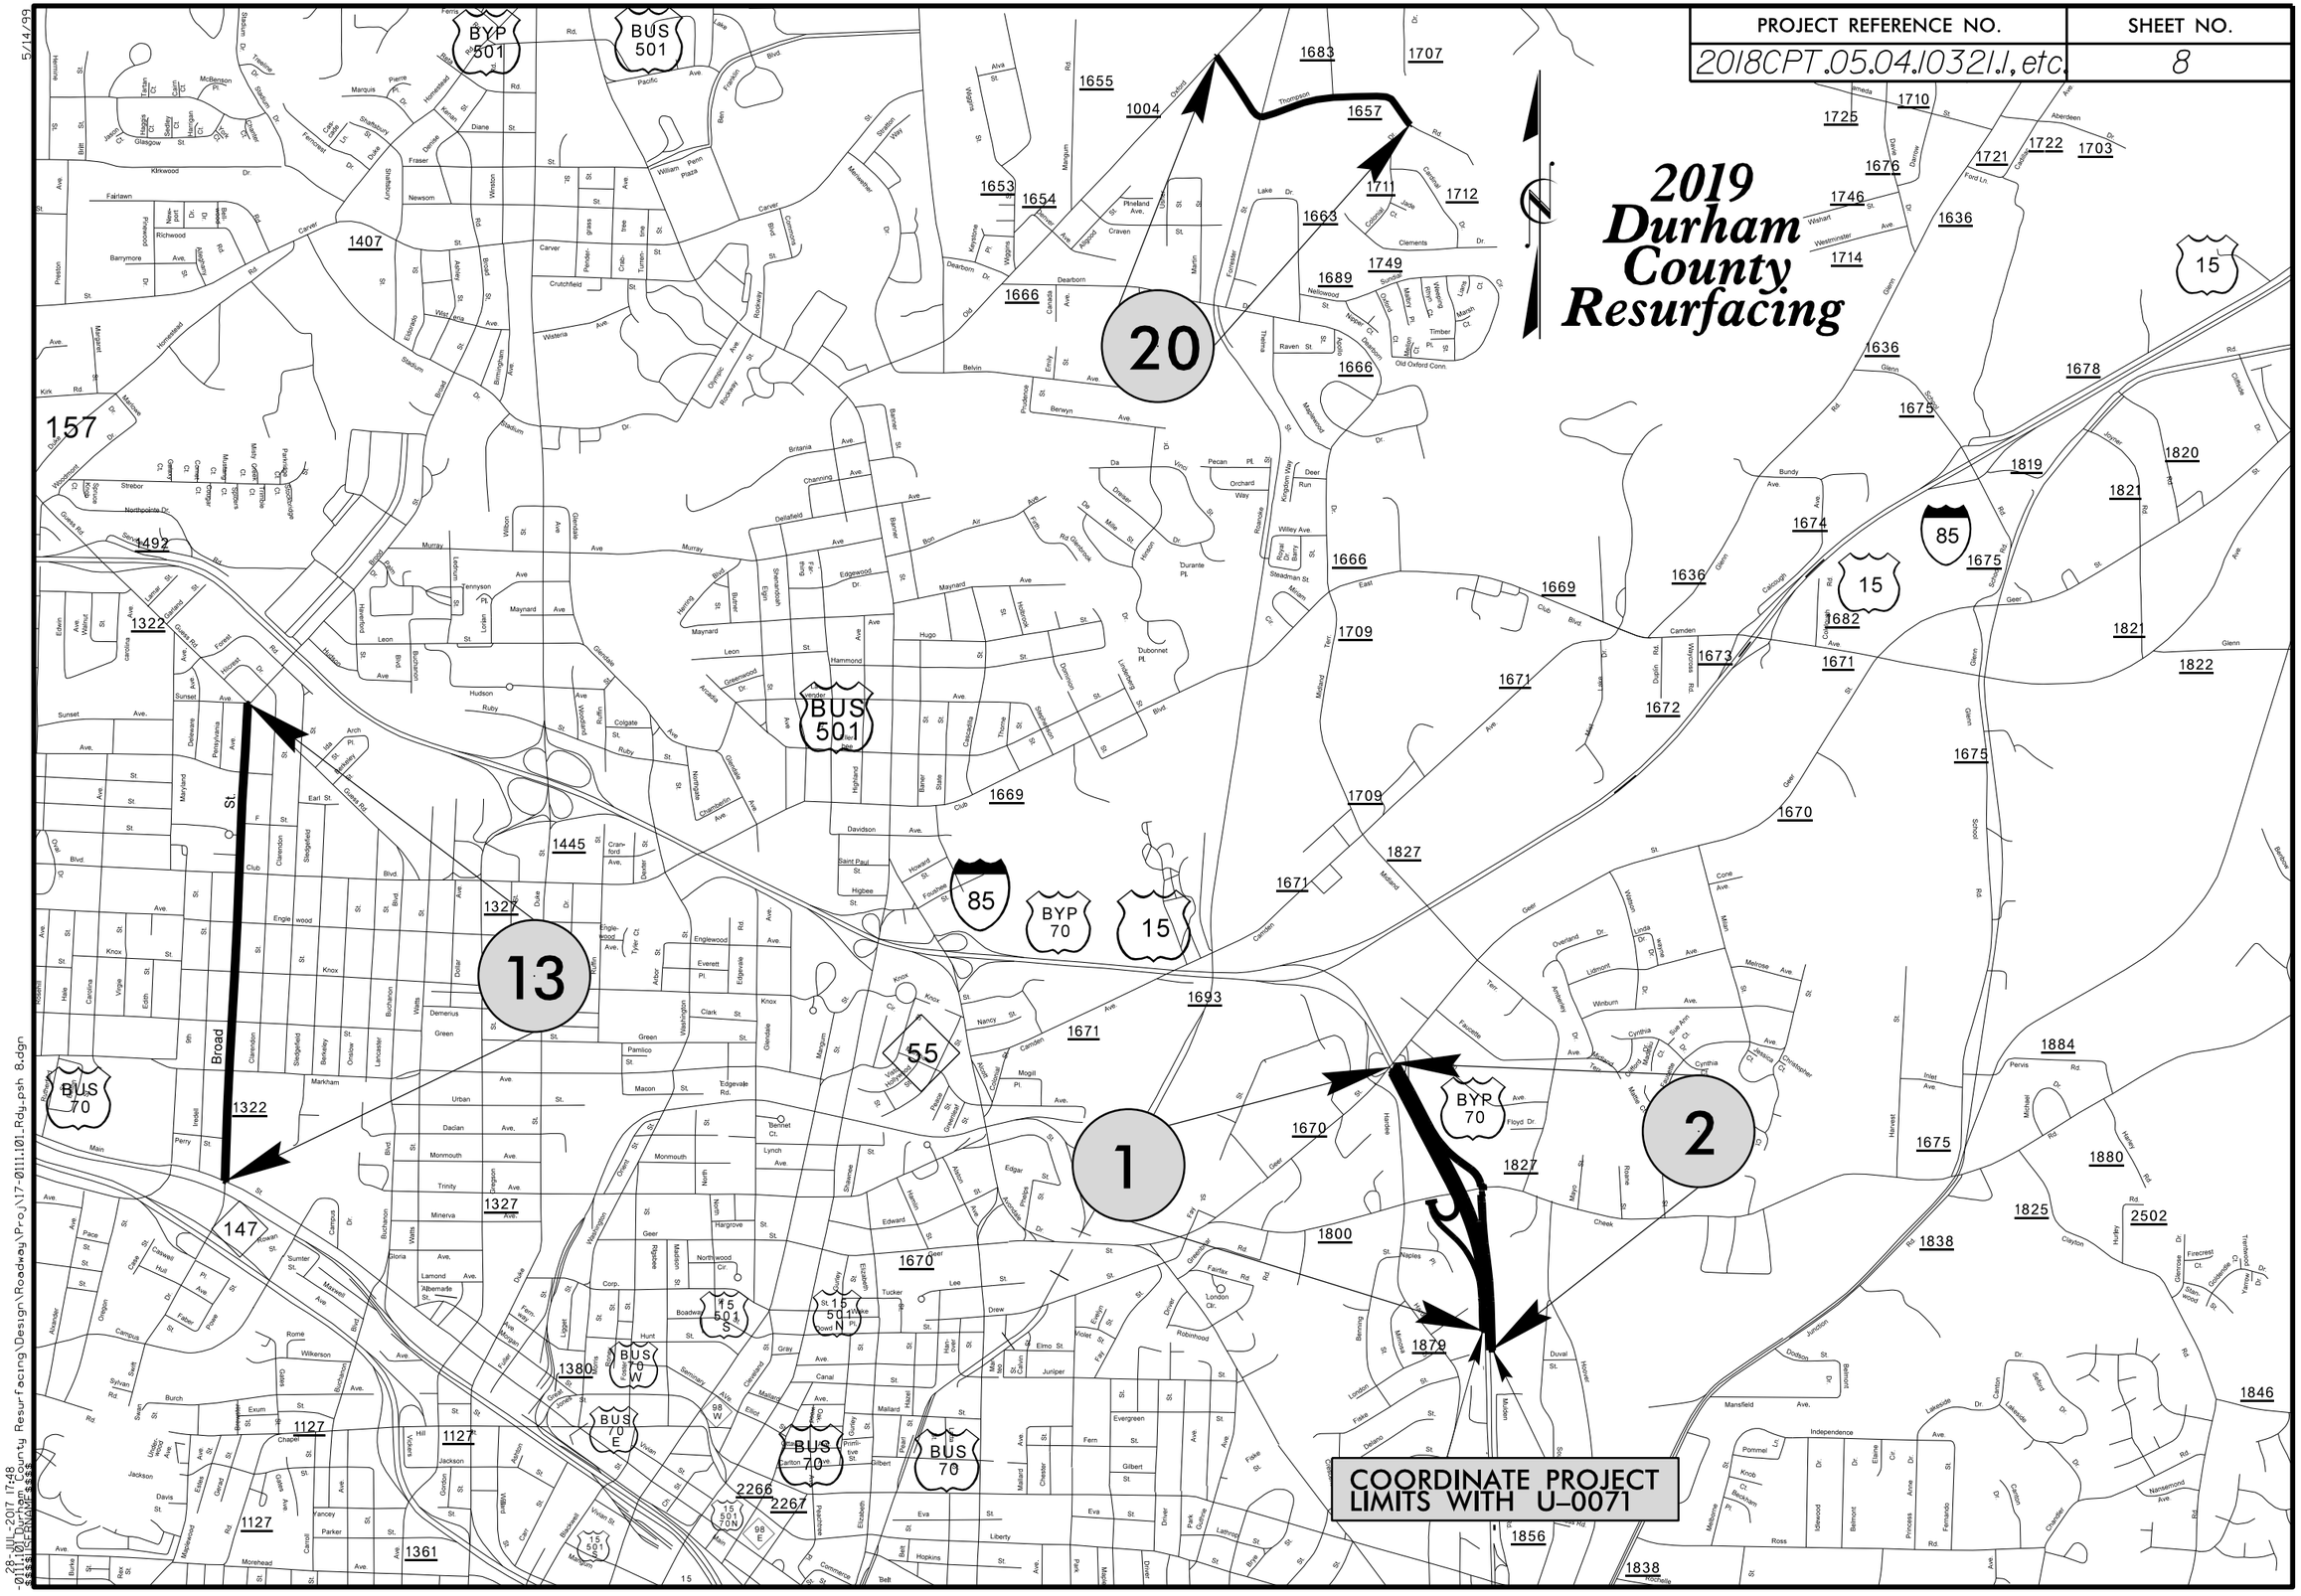

5/14/99

28-JUL-2017 17:48
-0111.101_Durham County Resurfacing\Design\Roadway\Proj\17-0111.101_Rdy_psh 8.dgn
$$$$USERNAME$$$$