6/23/16

0 5 10	PROJ. REFERENCE NO.	SHEET NO.
	U-2579C	X-216

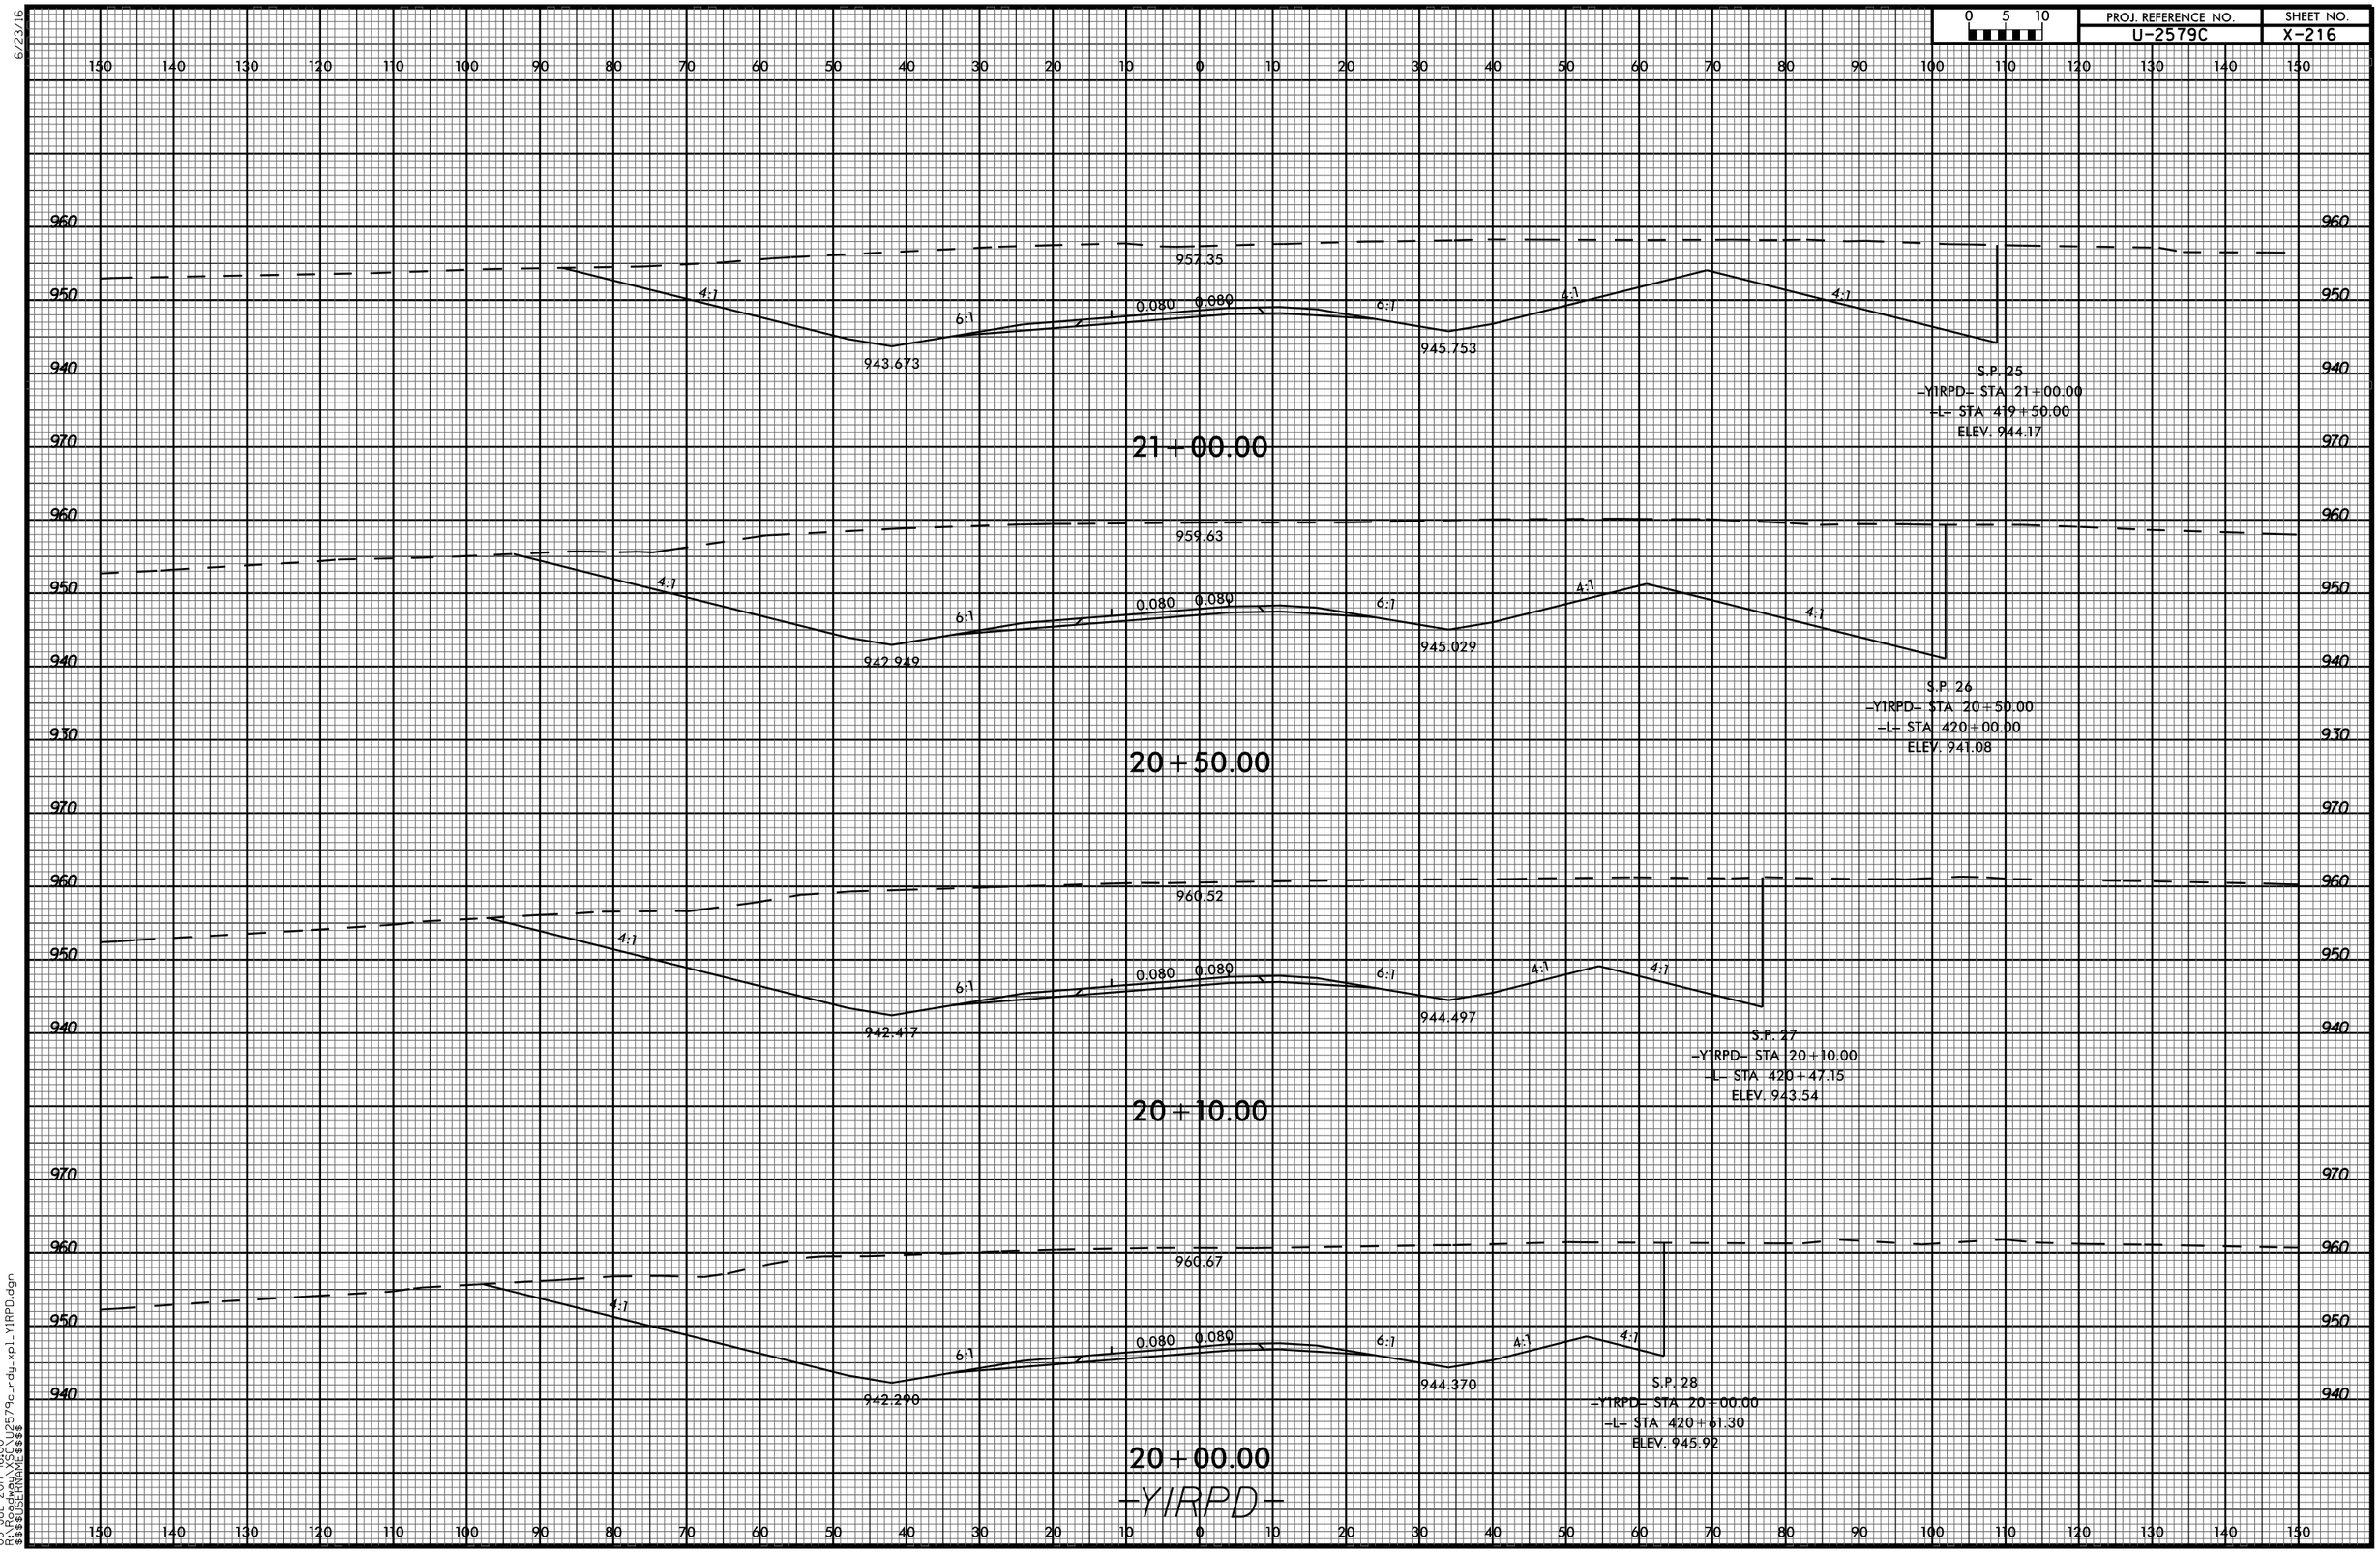

03-JUL-2017 16:00
R:\Roadway\XSC\U2579c_rdy_xpl_Y1RPD.dgn
$$$$USERNAME$$$$