6/23/16

0 5 10	PROJ. REFERENCE NO.	SHEET NO.
	U-5935	X-8

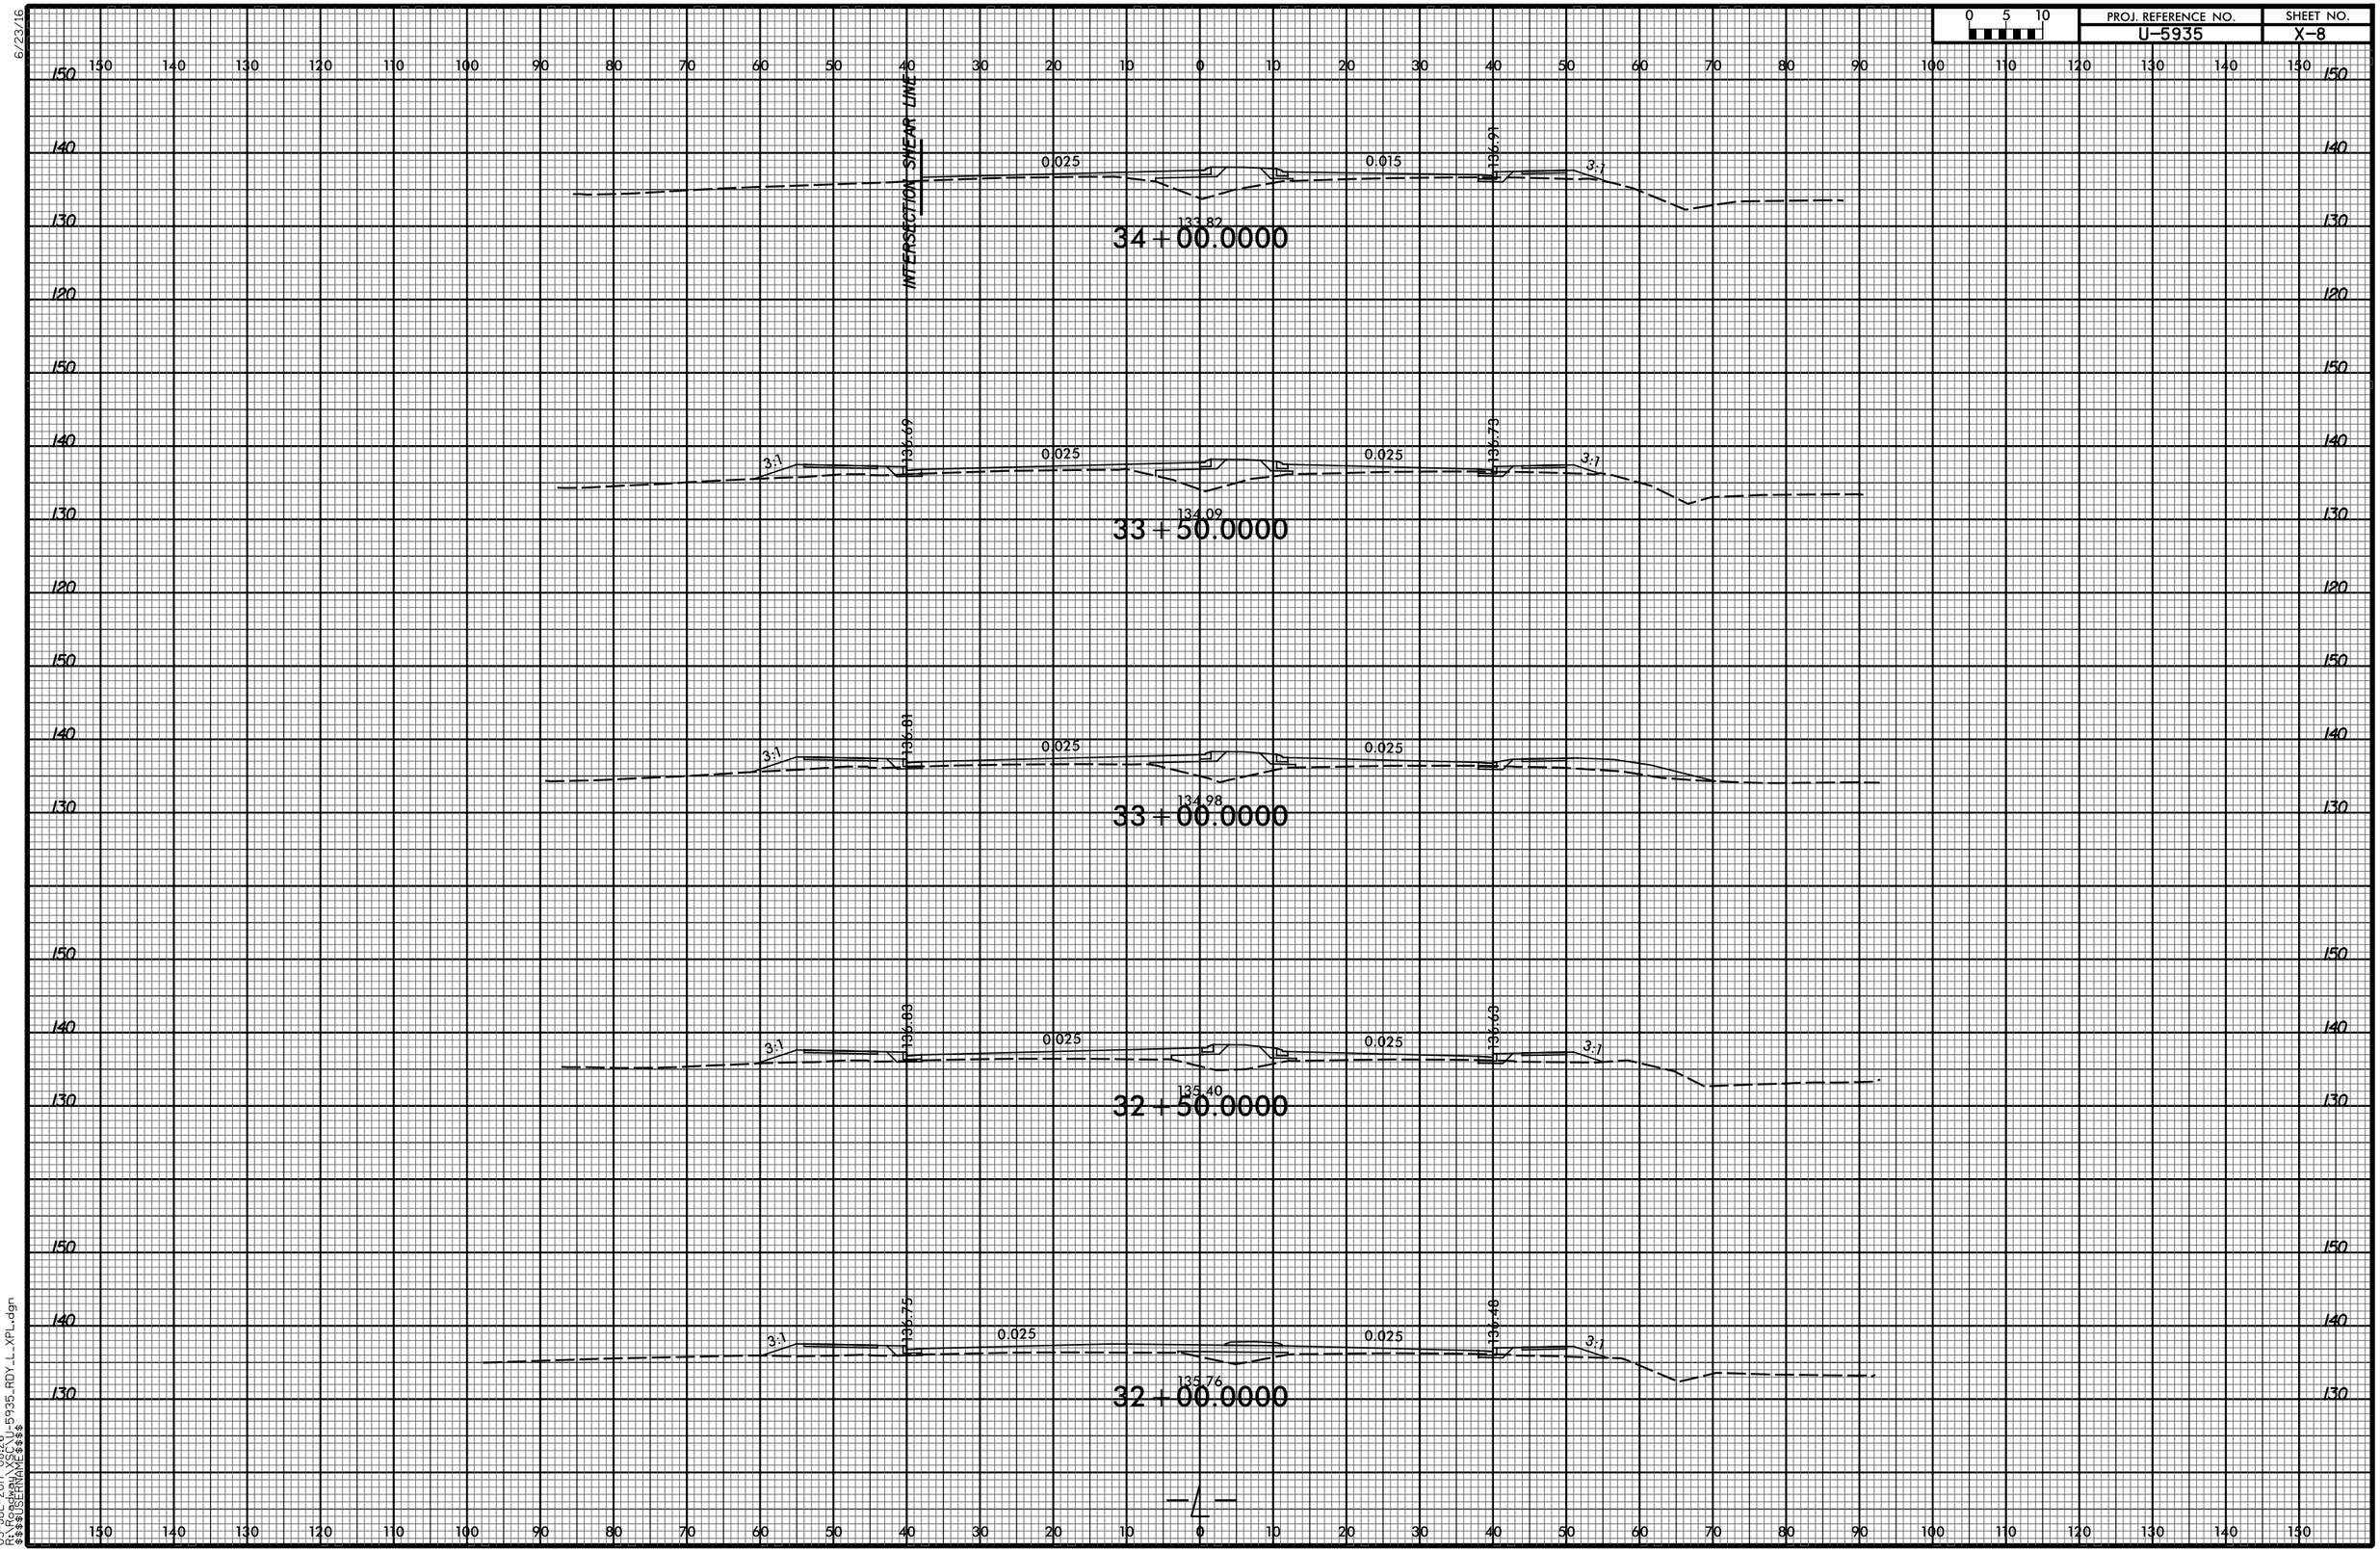

05-JUL-2017 08:26
R:\Proj\U5935_RDY_L_L_XPL.dgn
USER NAME = $$$$
$$$$ = $$$$