PROJ. REFERENCE NO.	SHEET NO.
U-5935	X-58
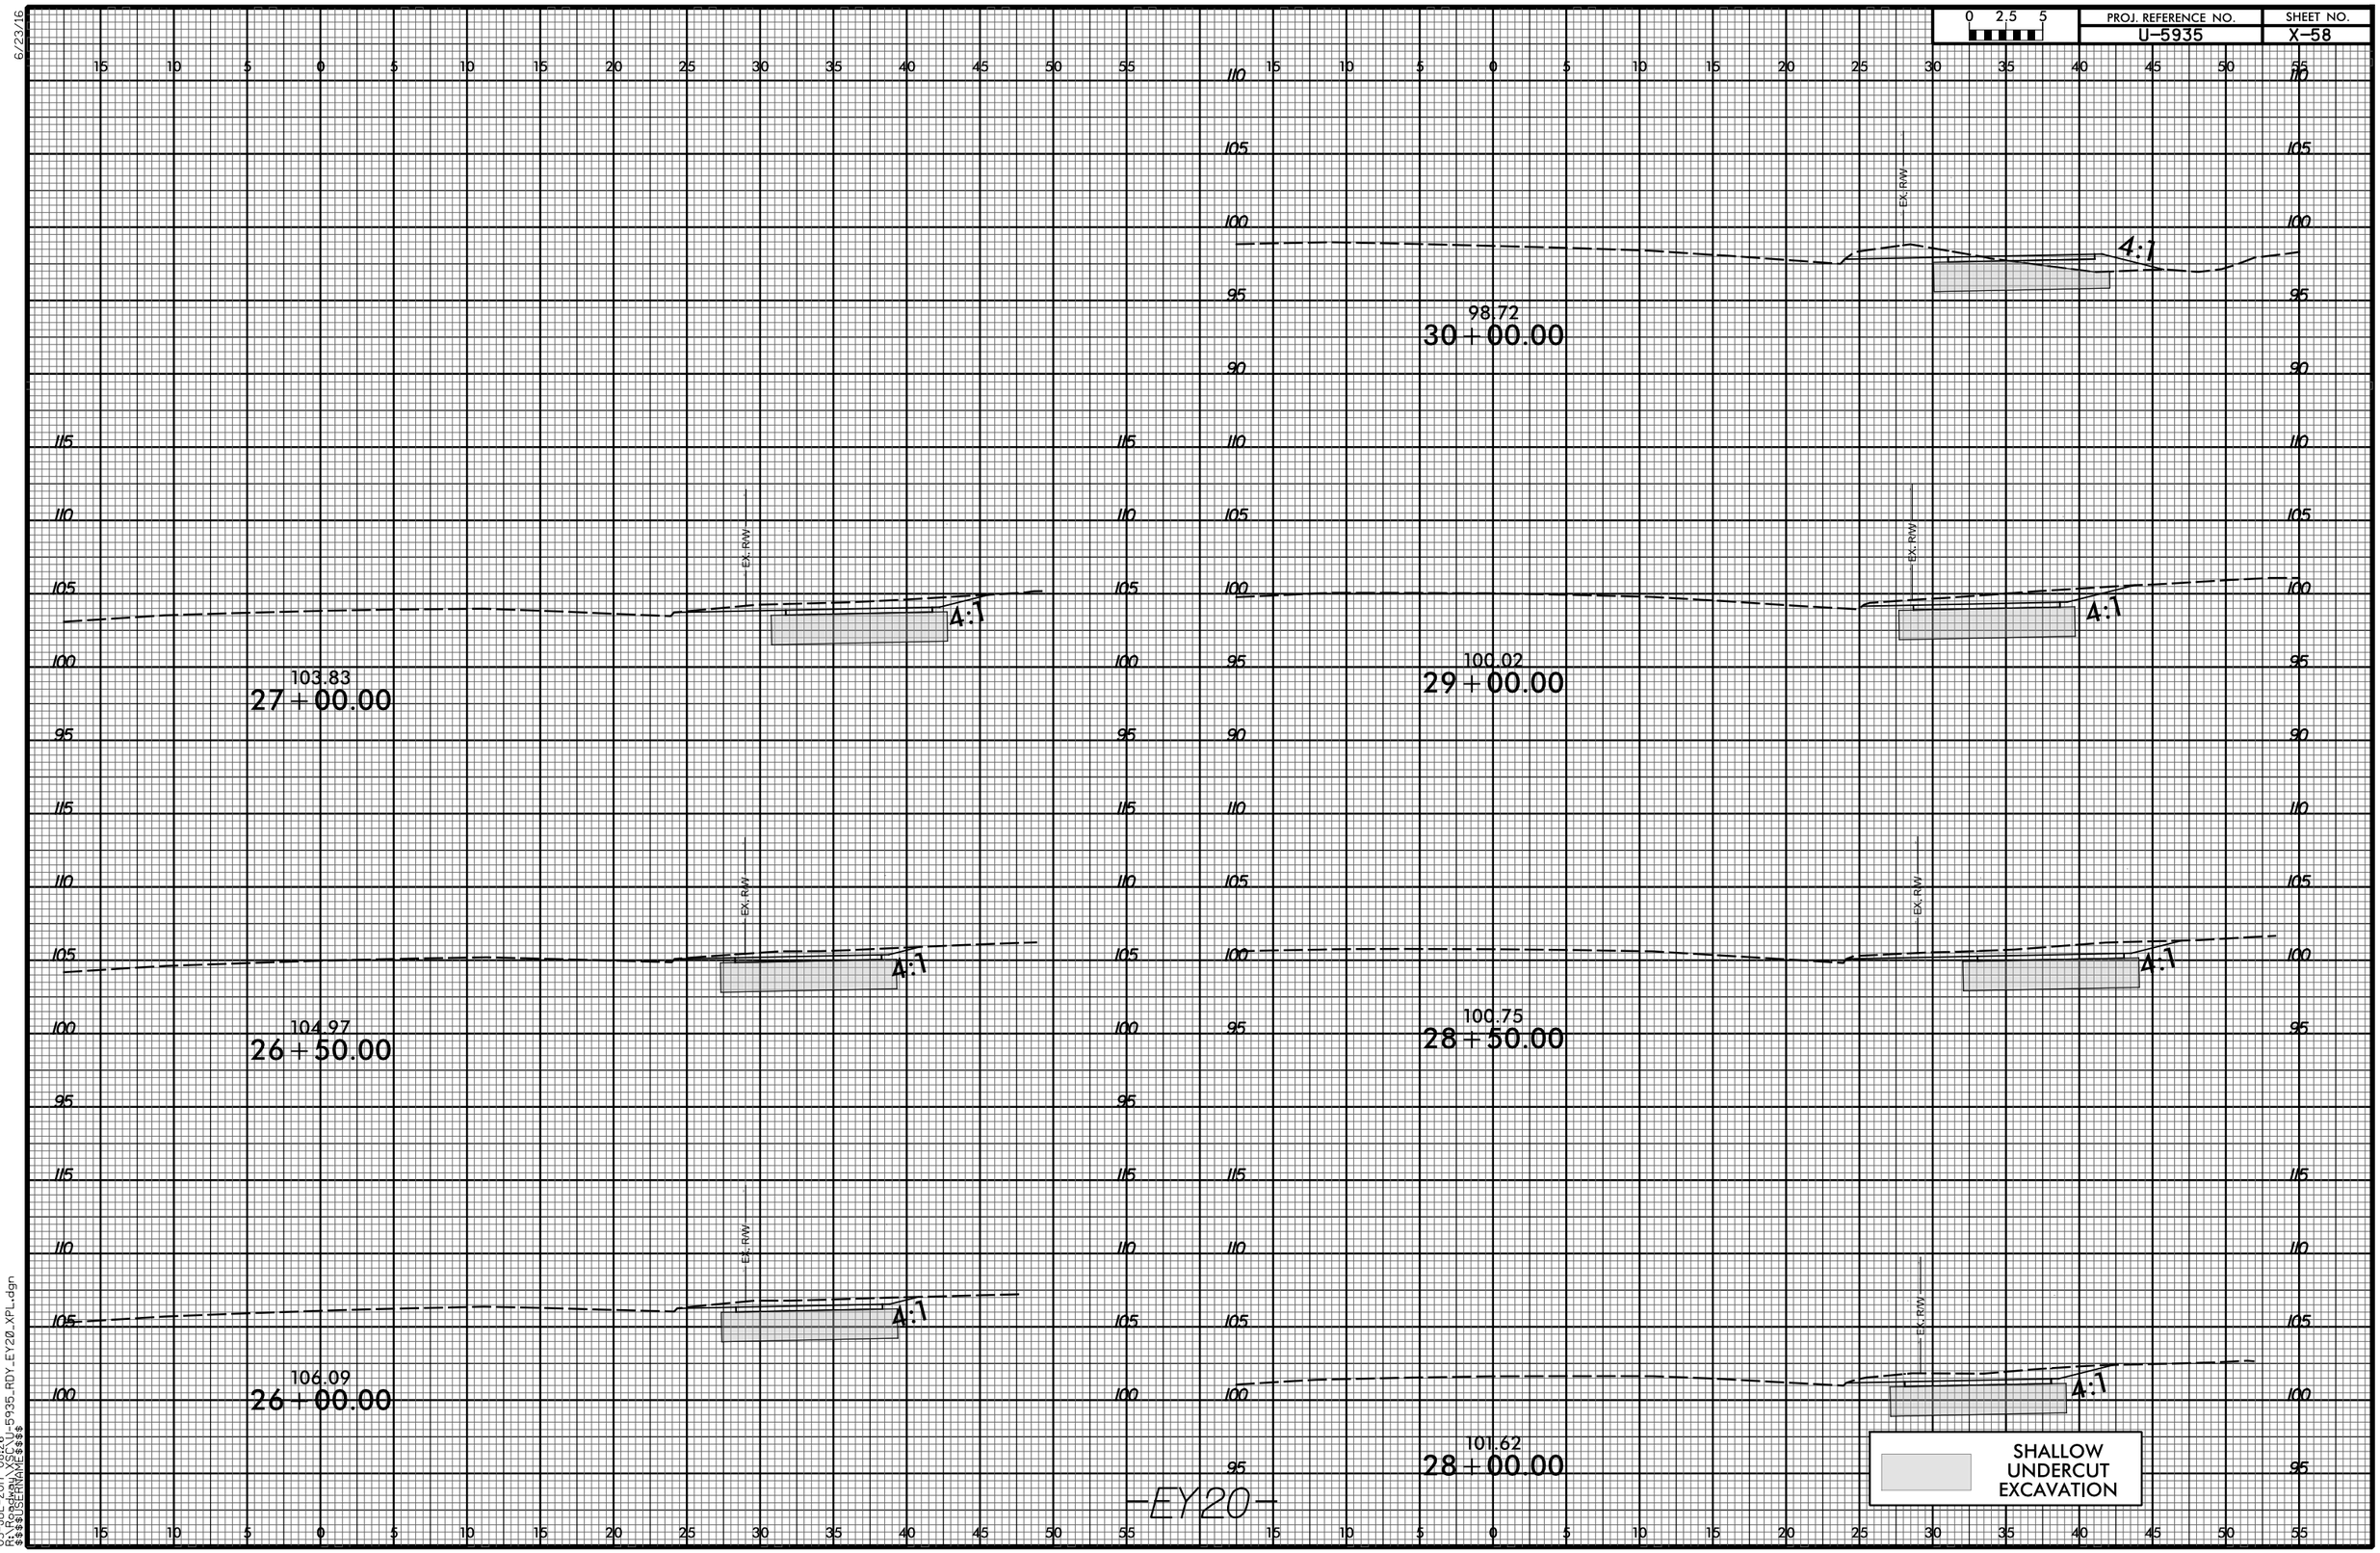
0 2.5 5