6/23/16

0 5 10	PROJ. REFERENCE NO.	SHEET NO.
	U-2579c	X-230

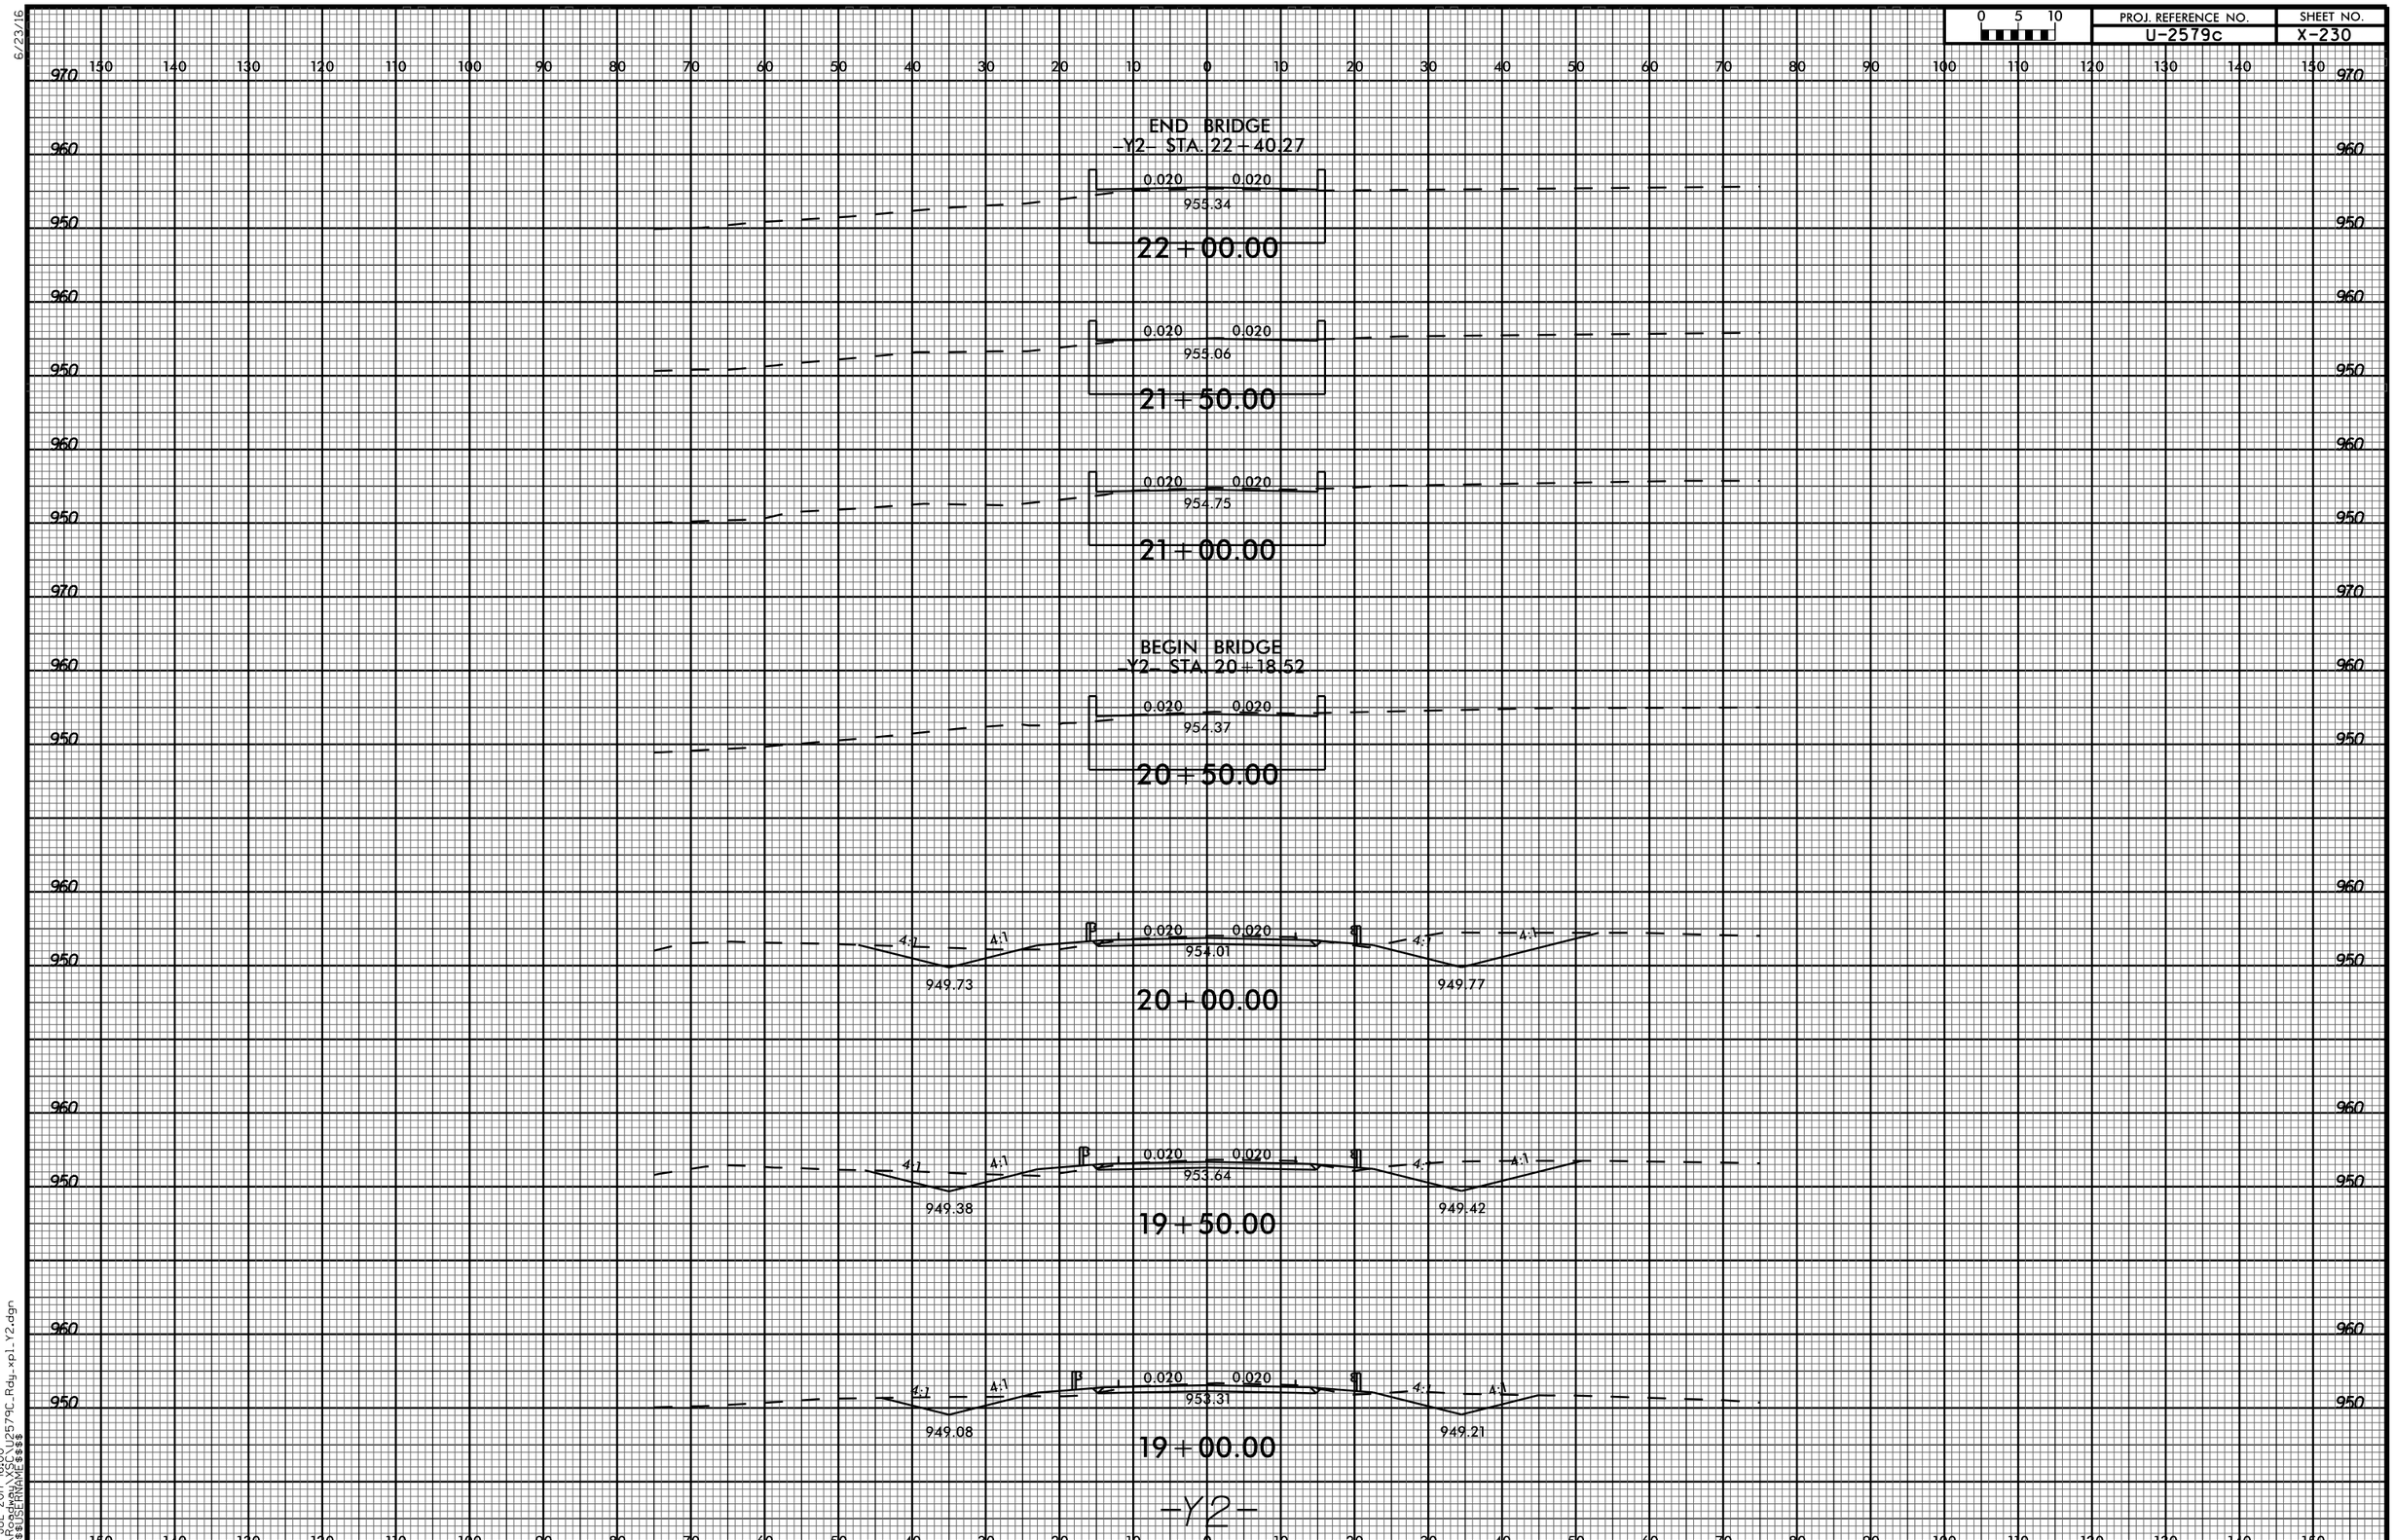

03-JUL-2017 16:00
R:\Roadway\XSC\U2579C_Rdy_xpl_Y2.dgn
$$$$USERNAME$$$$