6/23/16

0 2.5 5	PROJ. REFERENCE NO.	SHEET NO.
	41665.7A	X-19

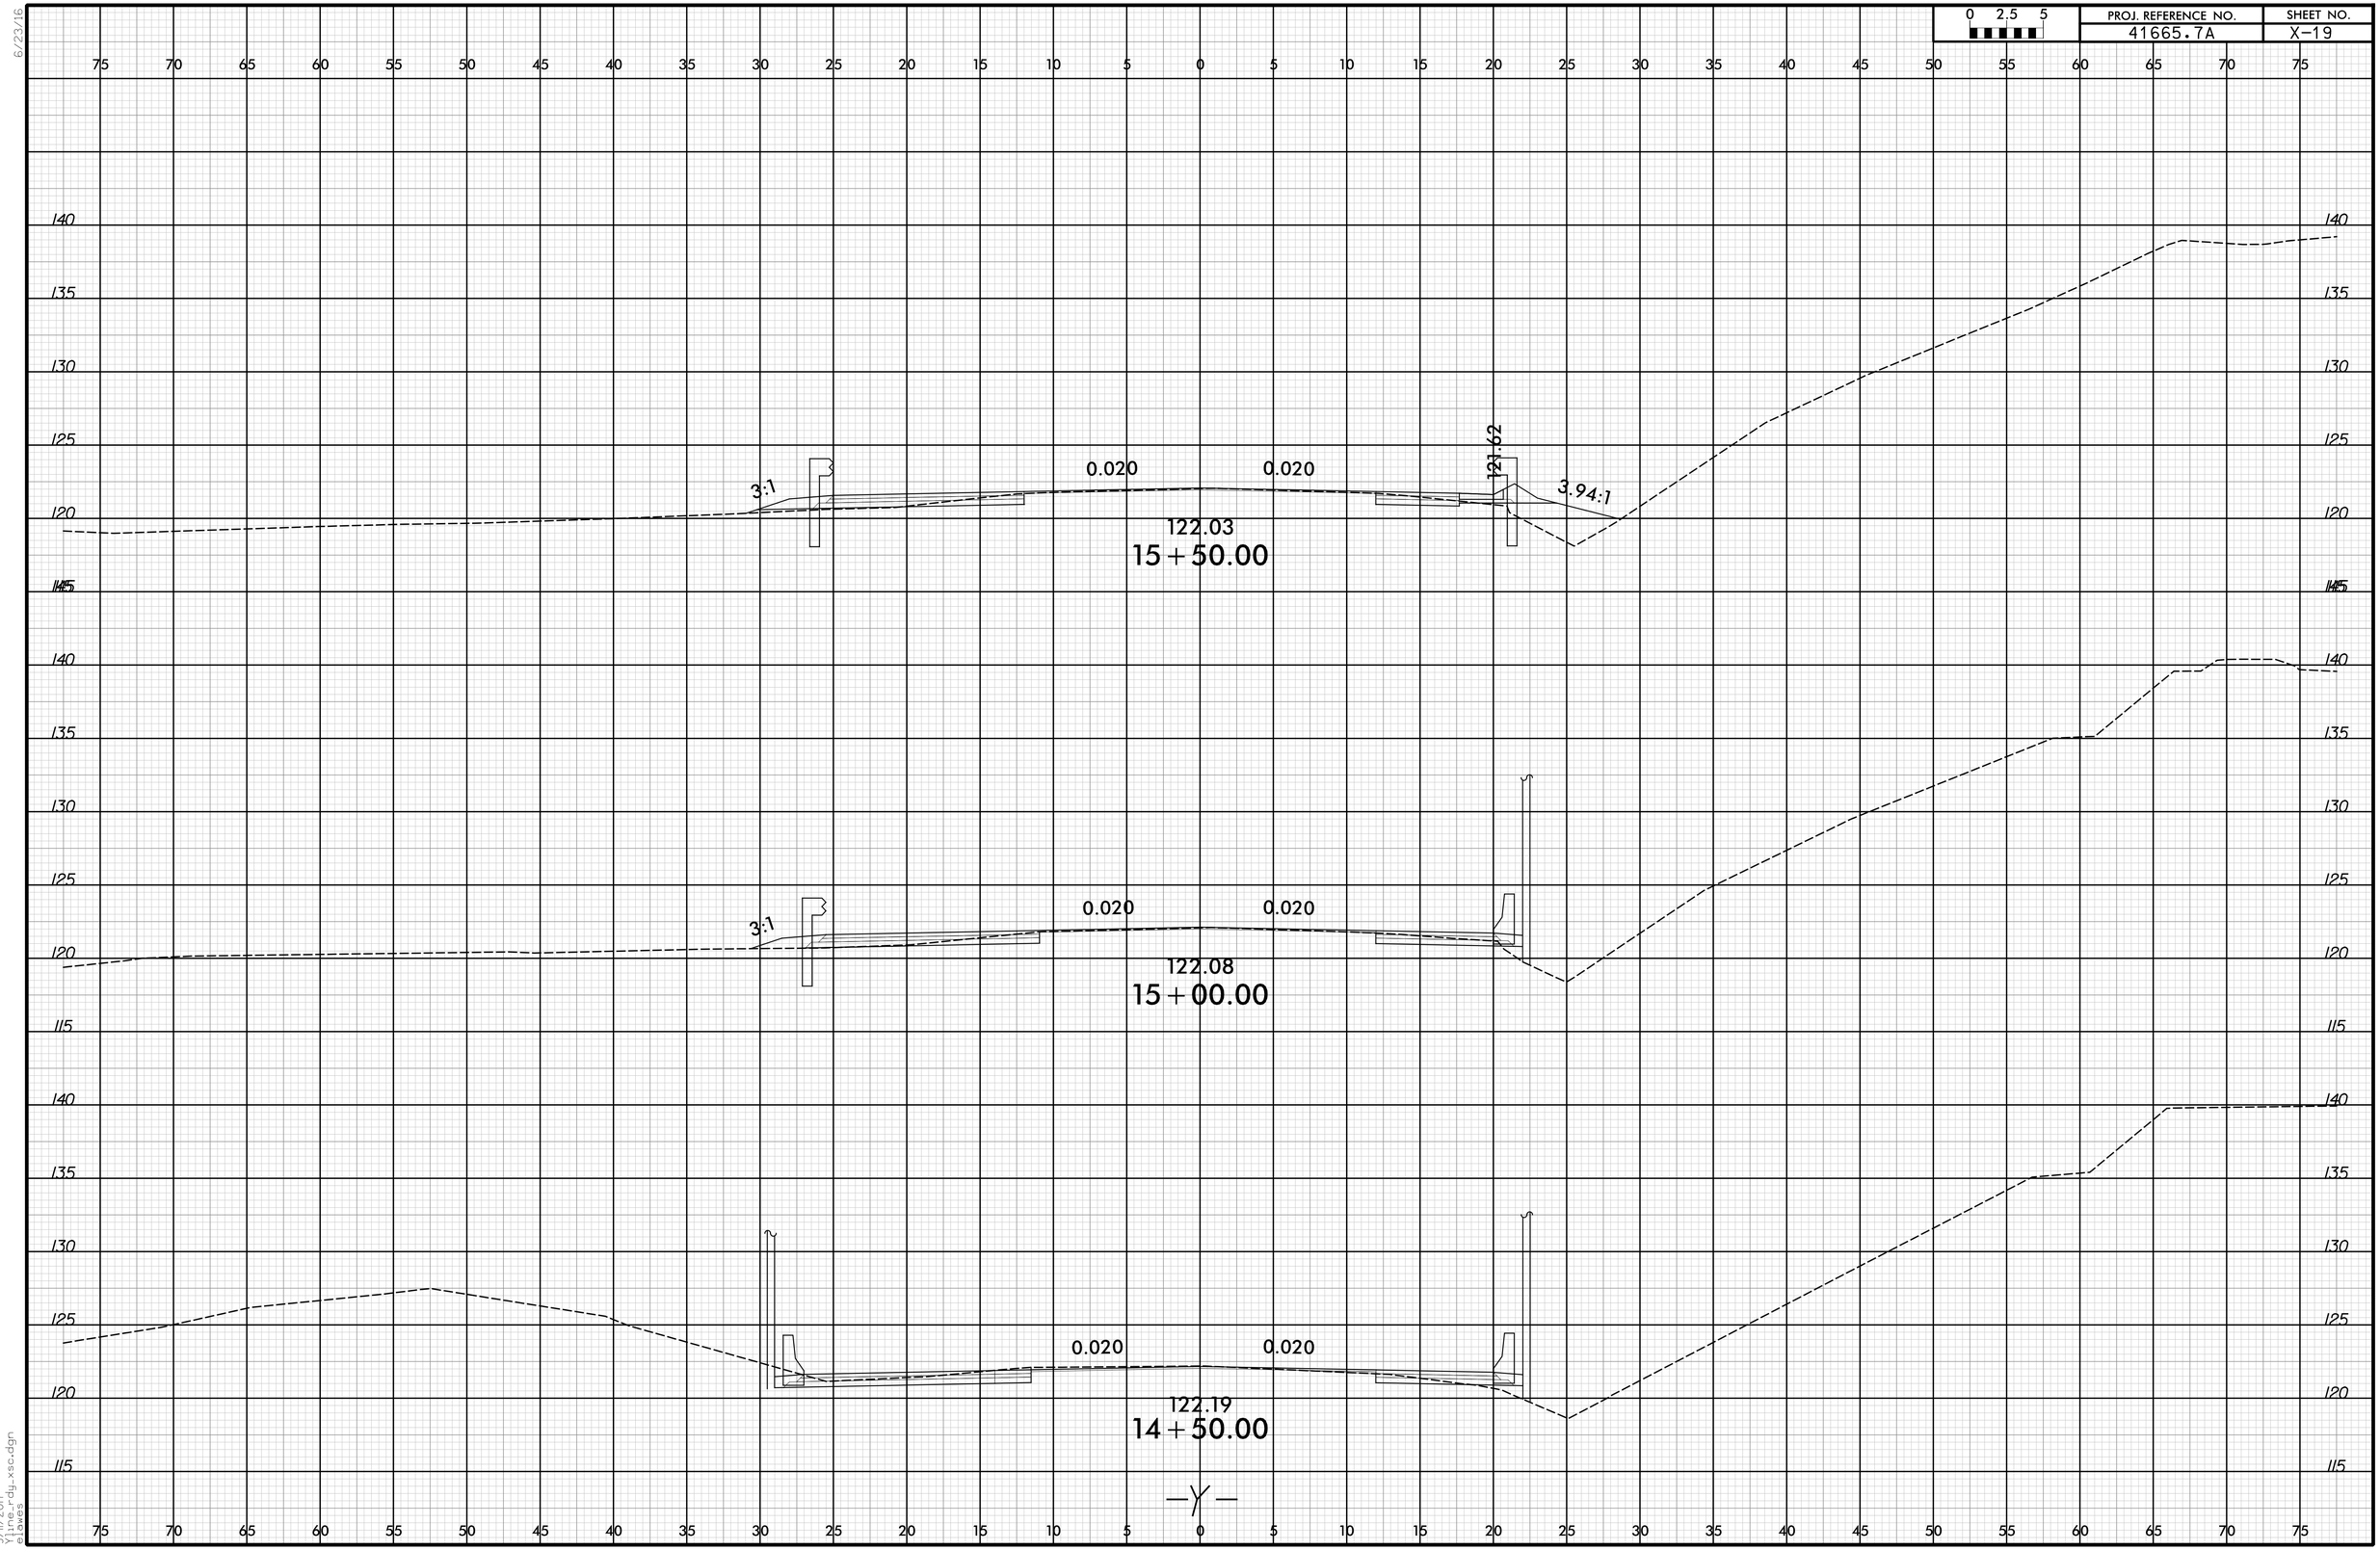

9/11/2017
Yline_rdy_xsc.dgn
elawes