0 5 10	PROJ. REFERENCE NO.	SHEET NO.
	B-5352	X-7

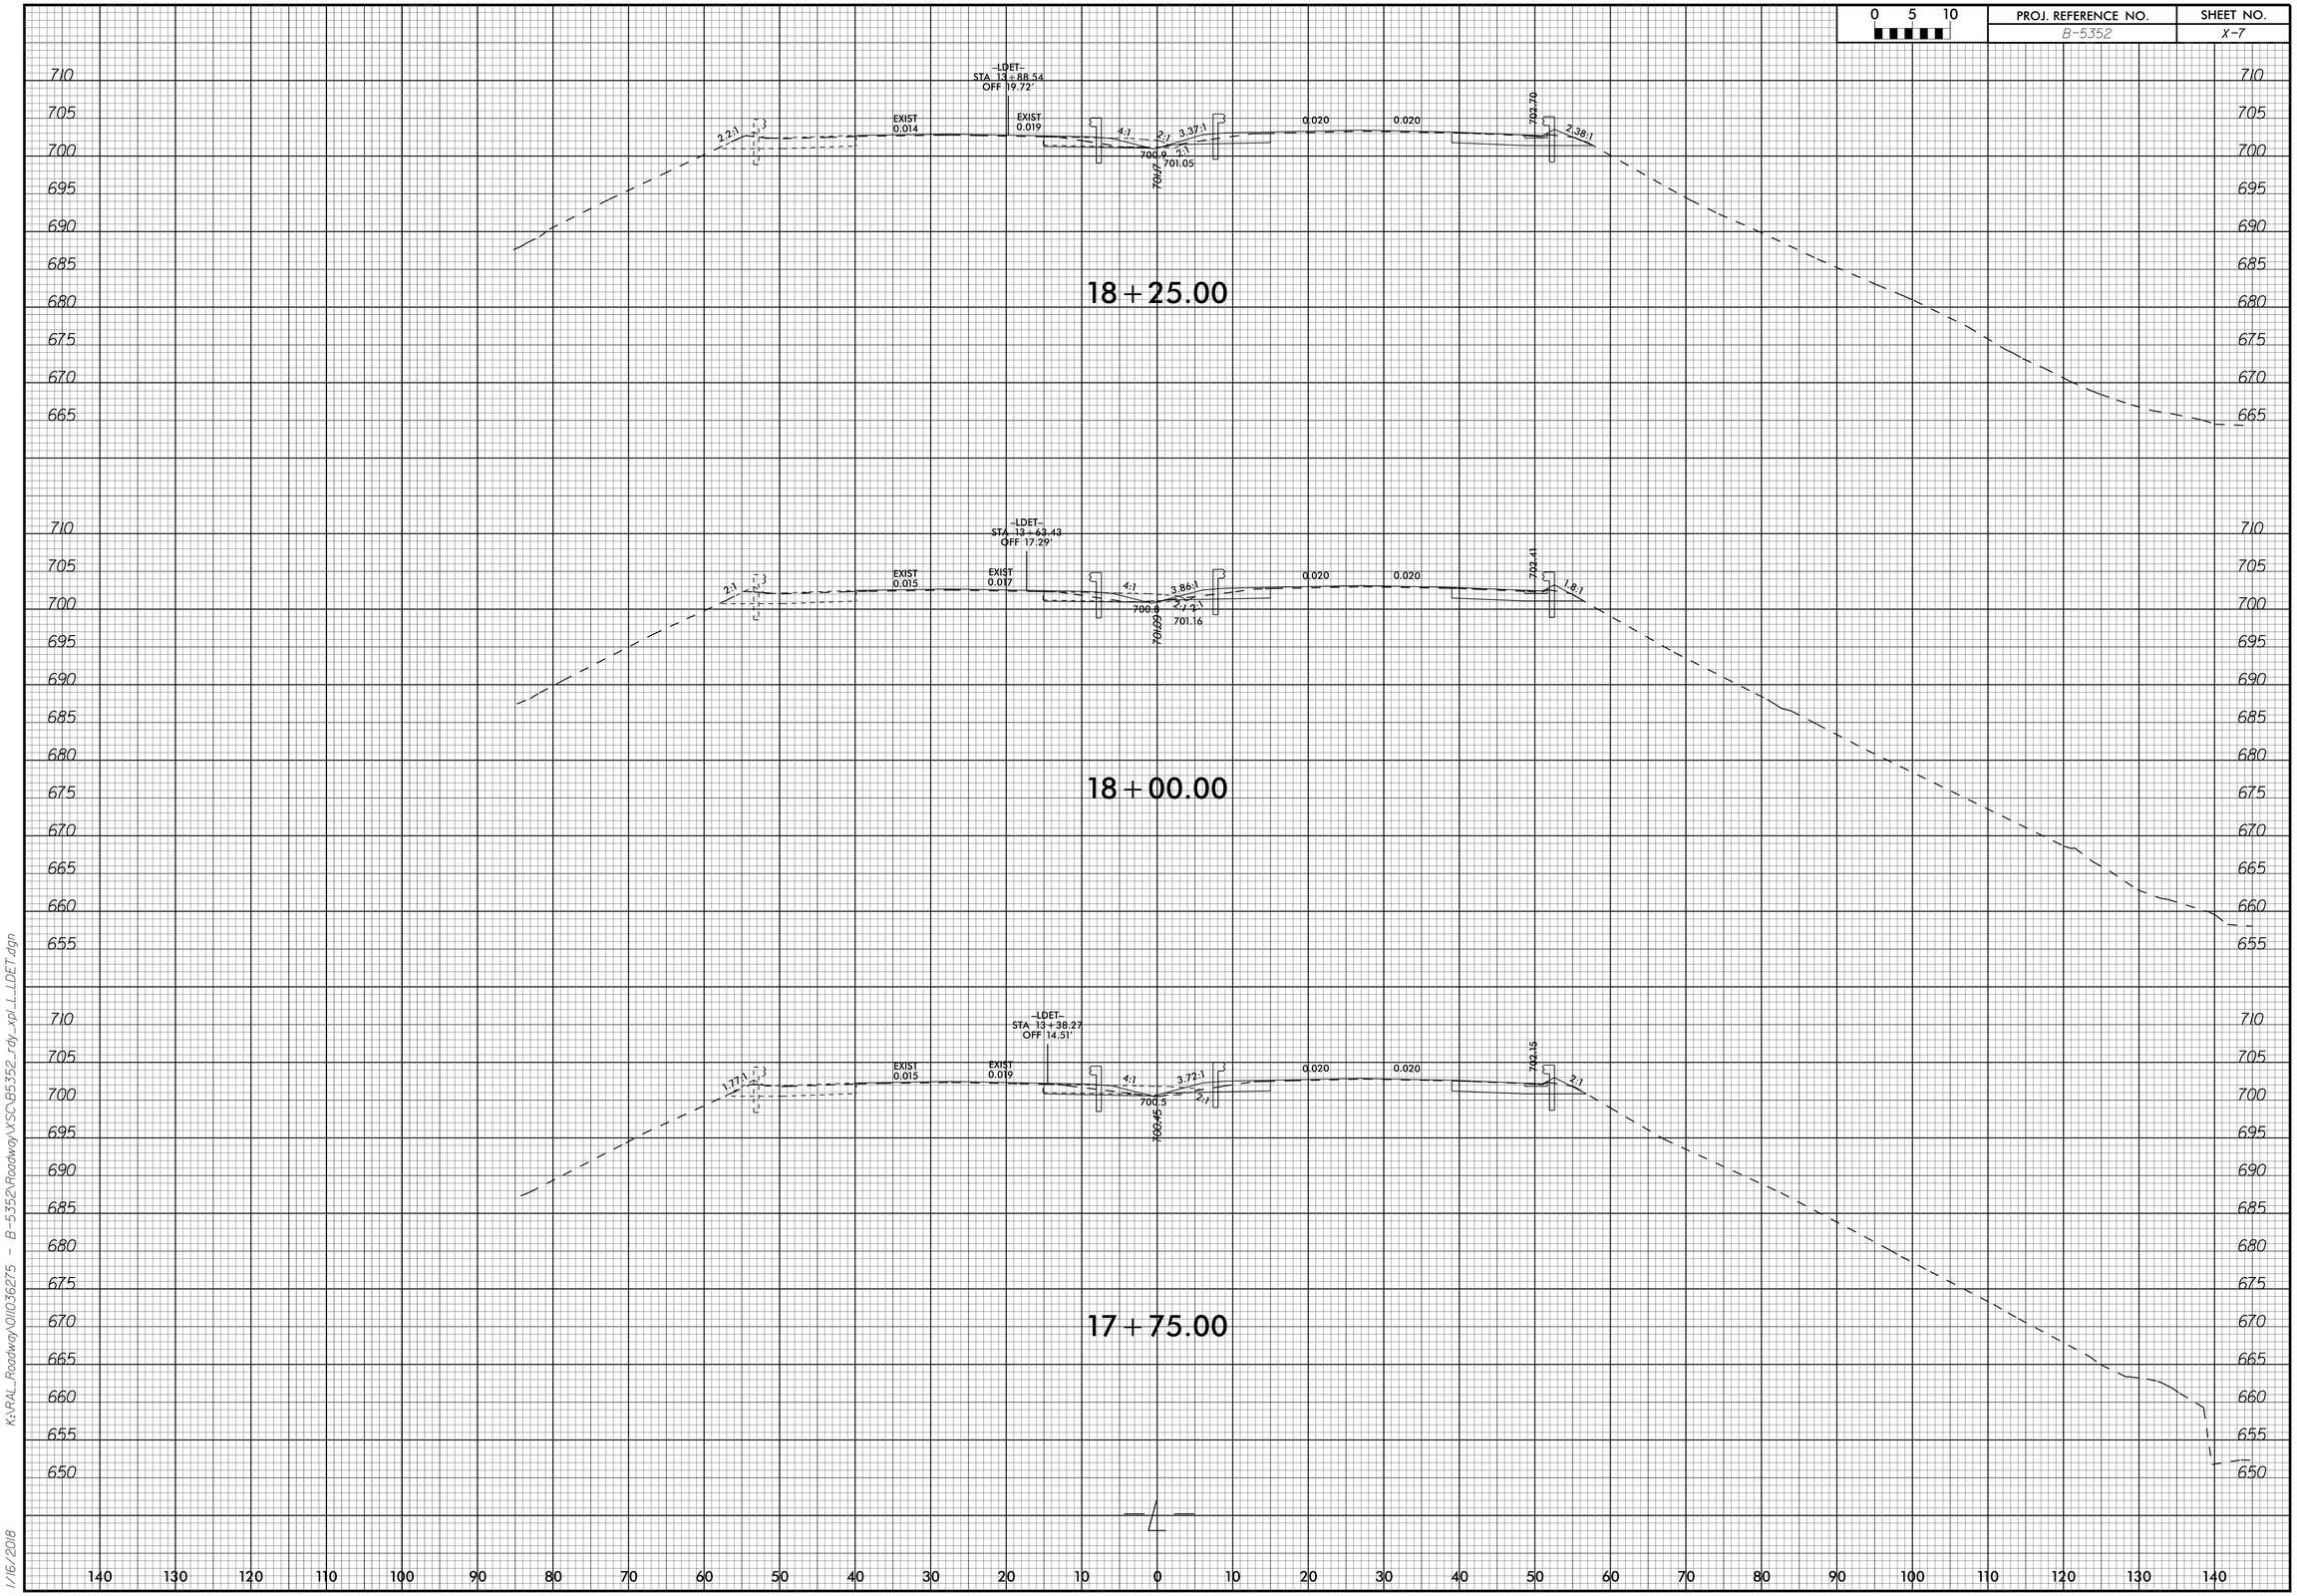

K:\RAL_Roadway\OII\036275 - B-5352\Roadway\XSC\B5352_rdy_xpl_LLDET.dgn

1/16/2018