8/23/99

0 5 10	PROJ. REFERENCE NO.	SHEET NO.
	U-5725/R-3822	X-15

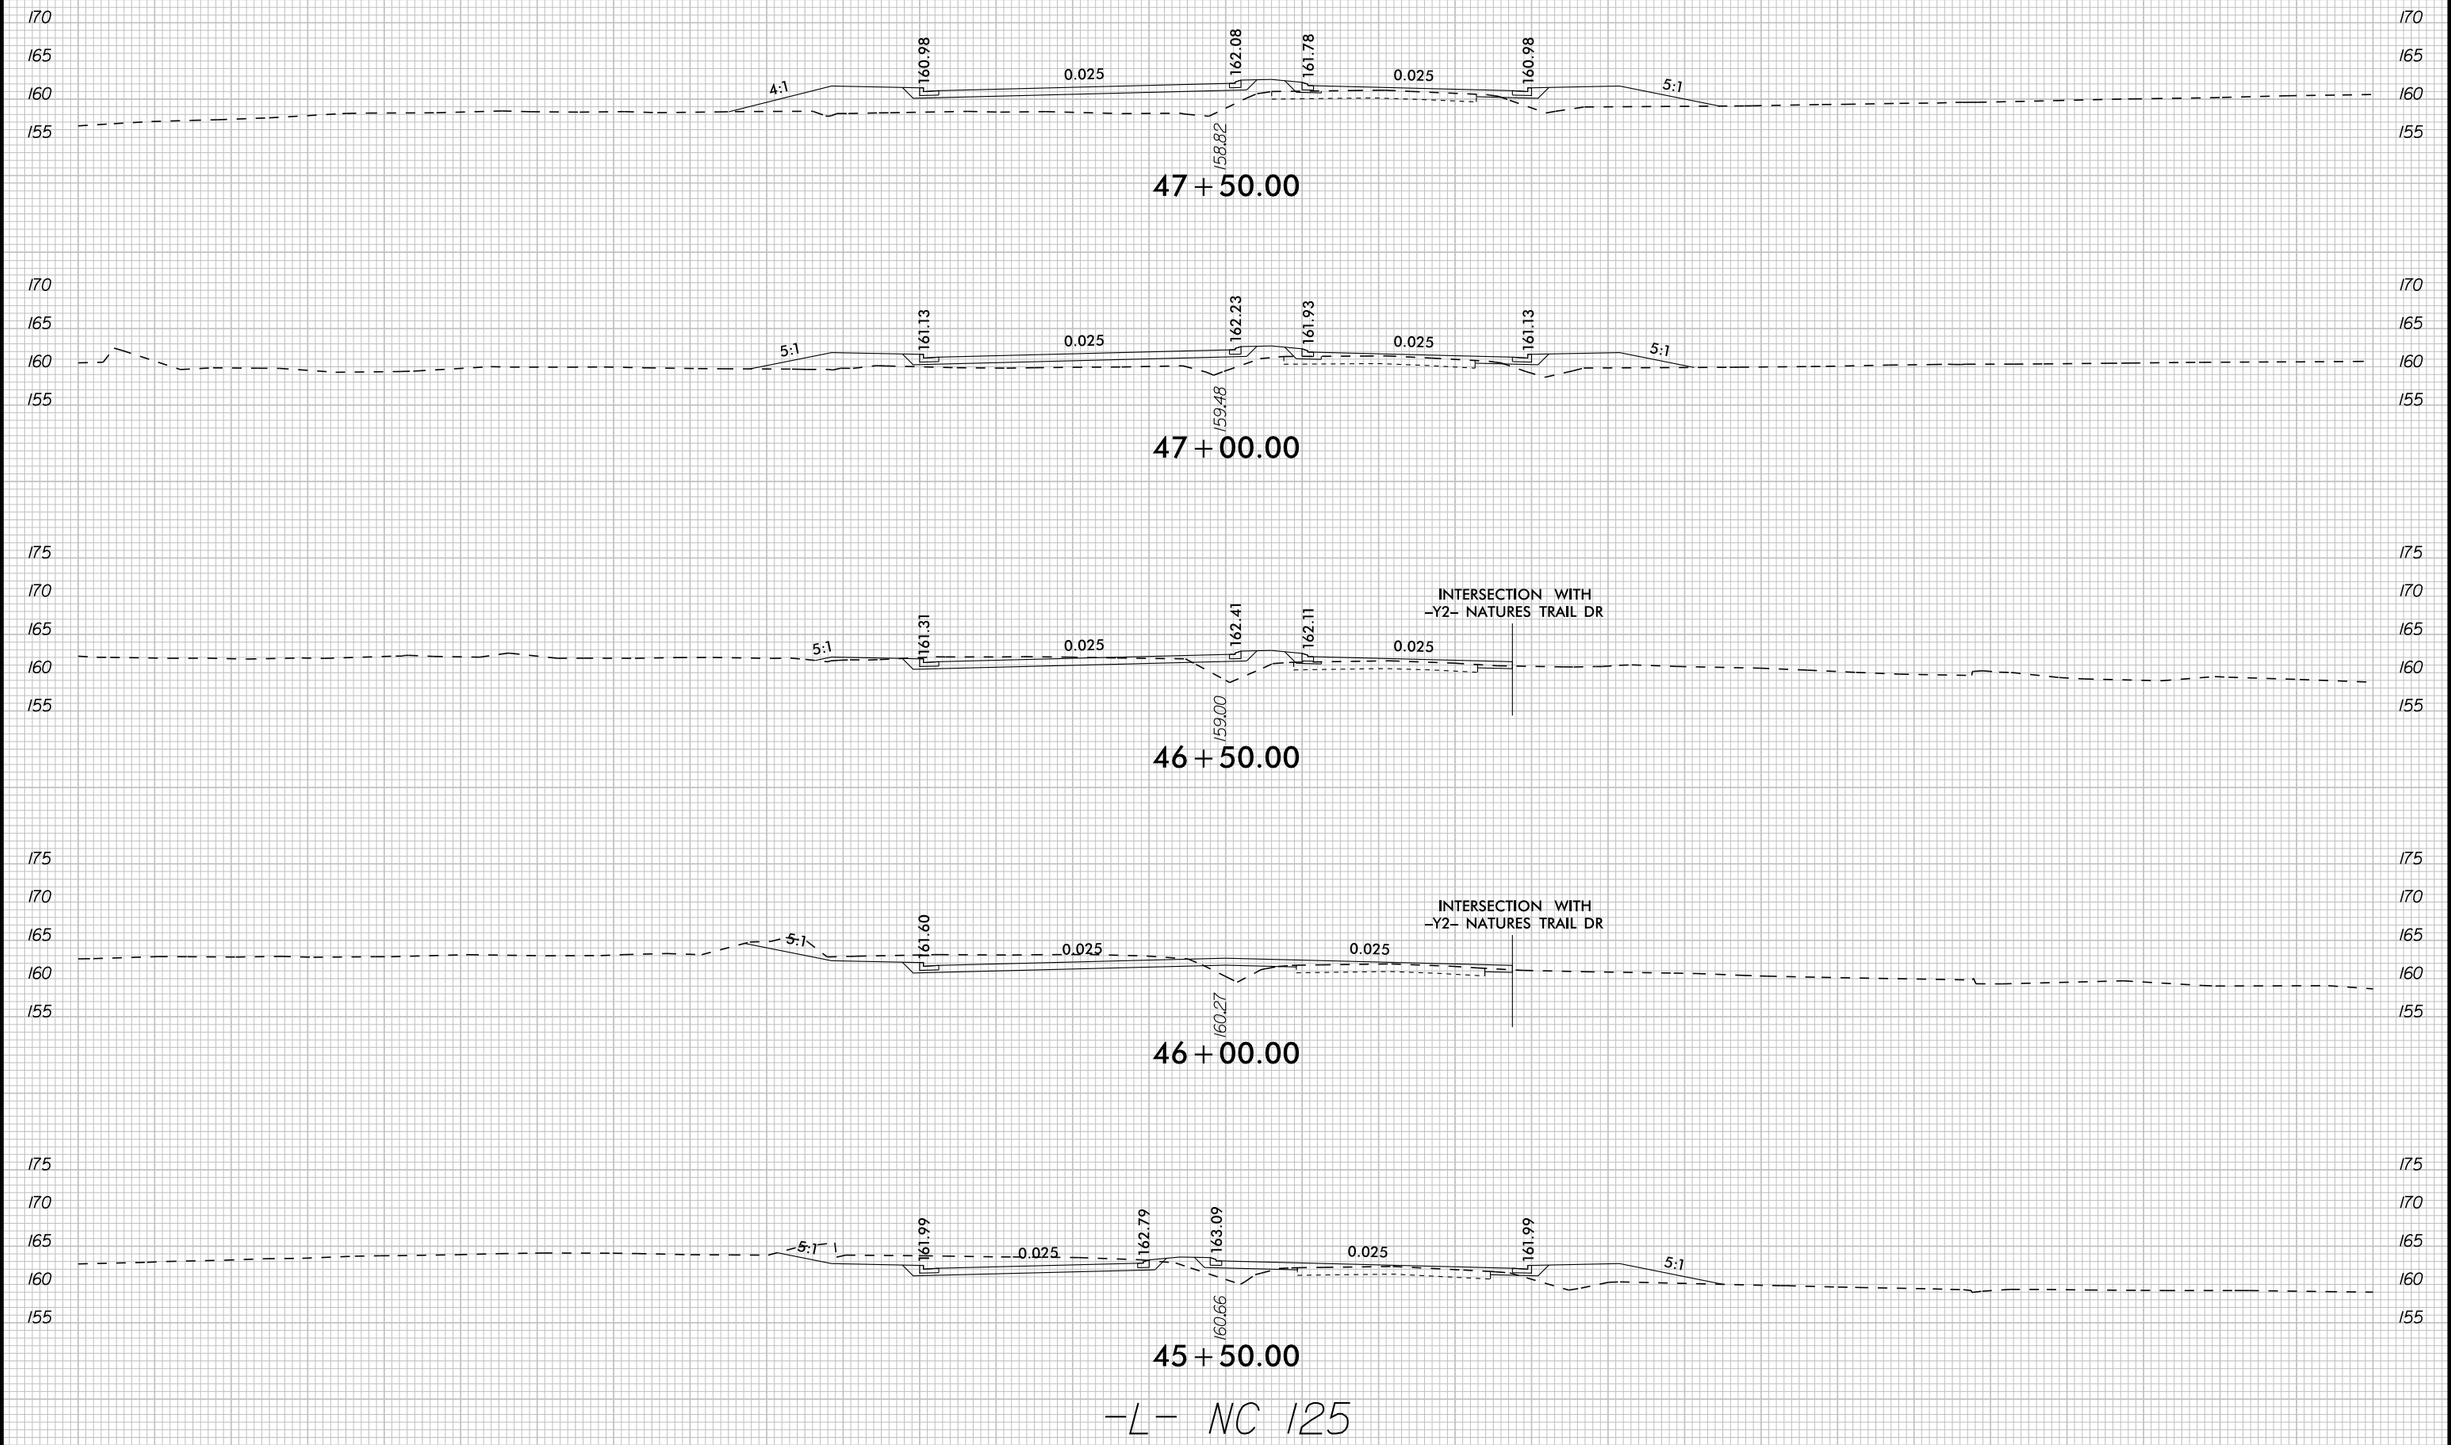

6/28/2018