0 5 10	PROJ. REFERENCE NO.	SHEET NO.
	R-3825B	X-5

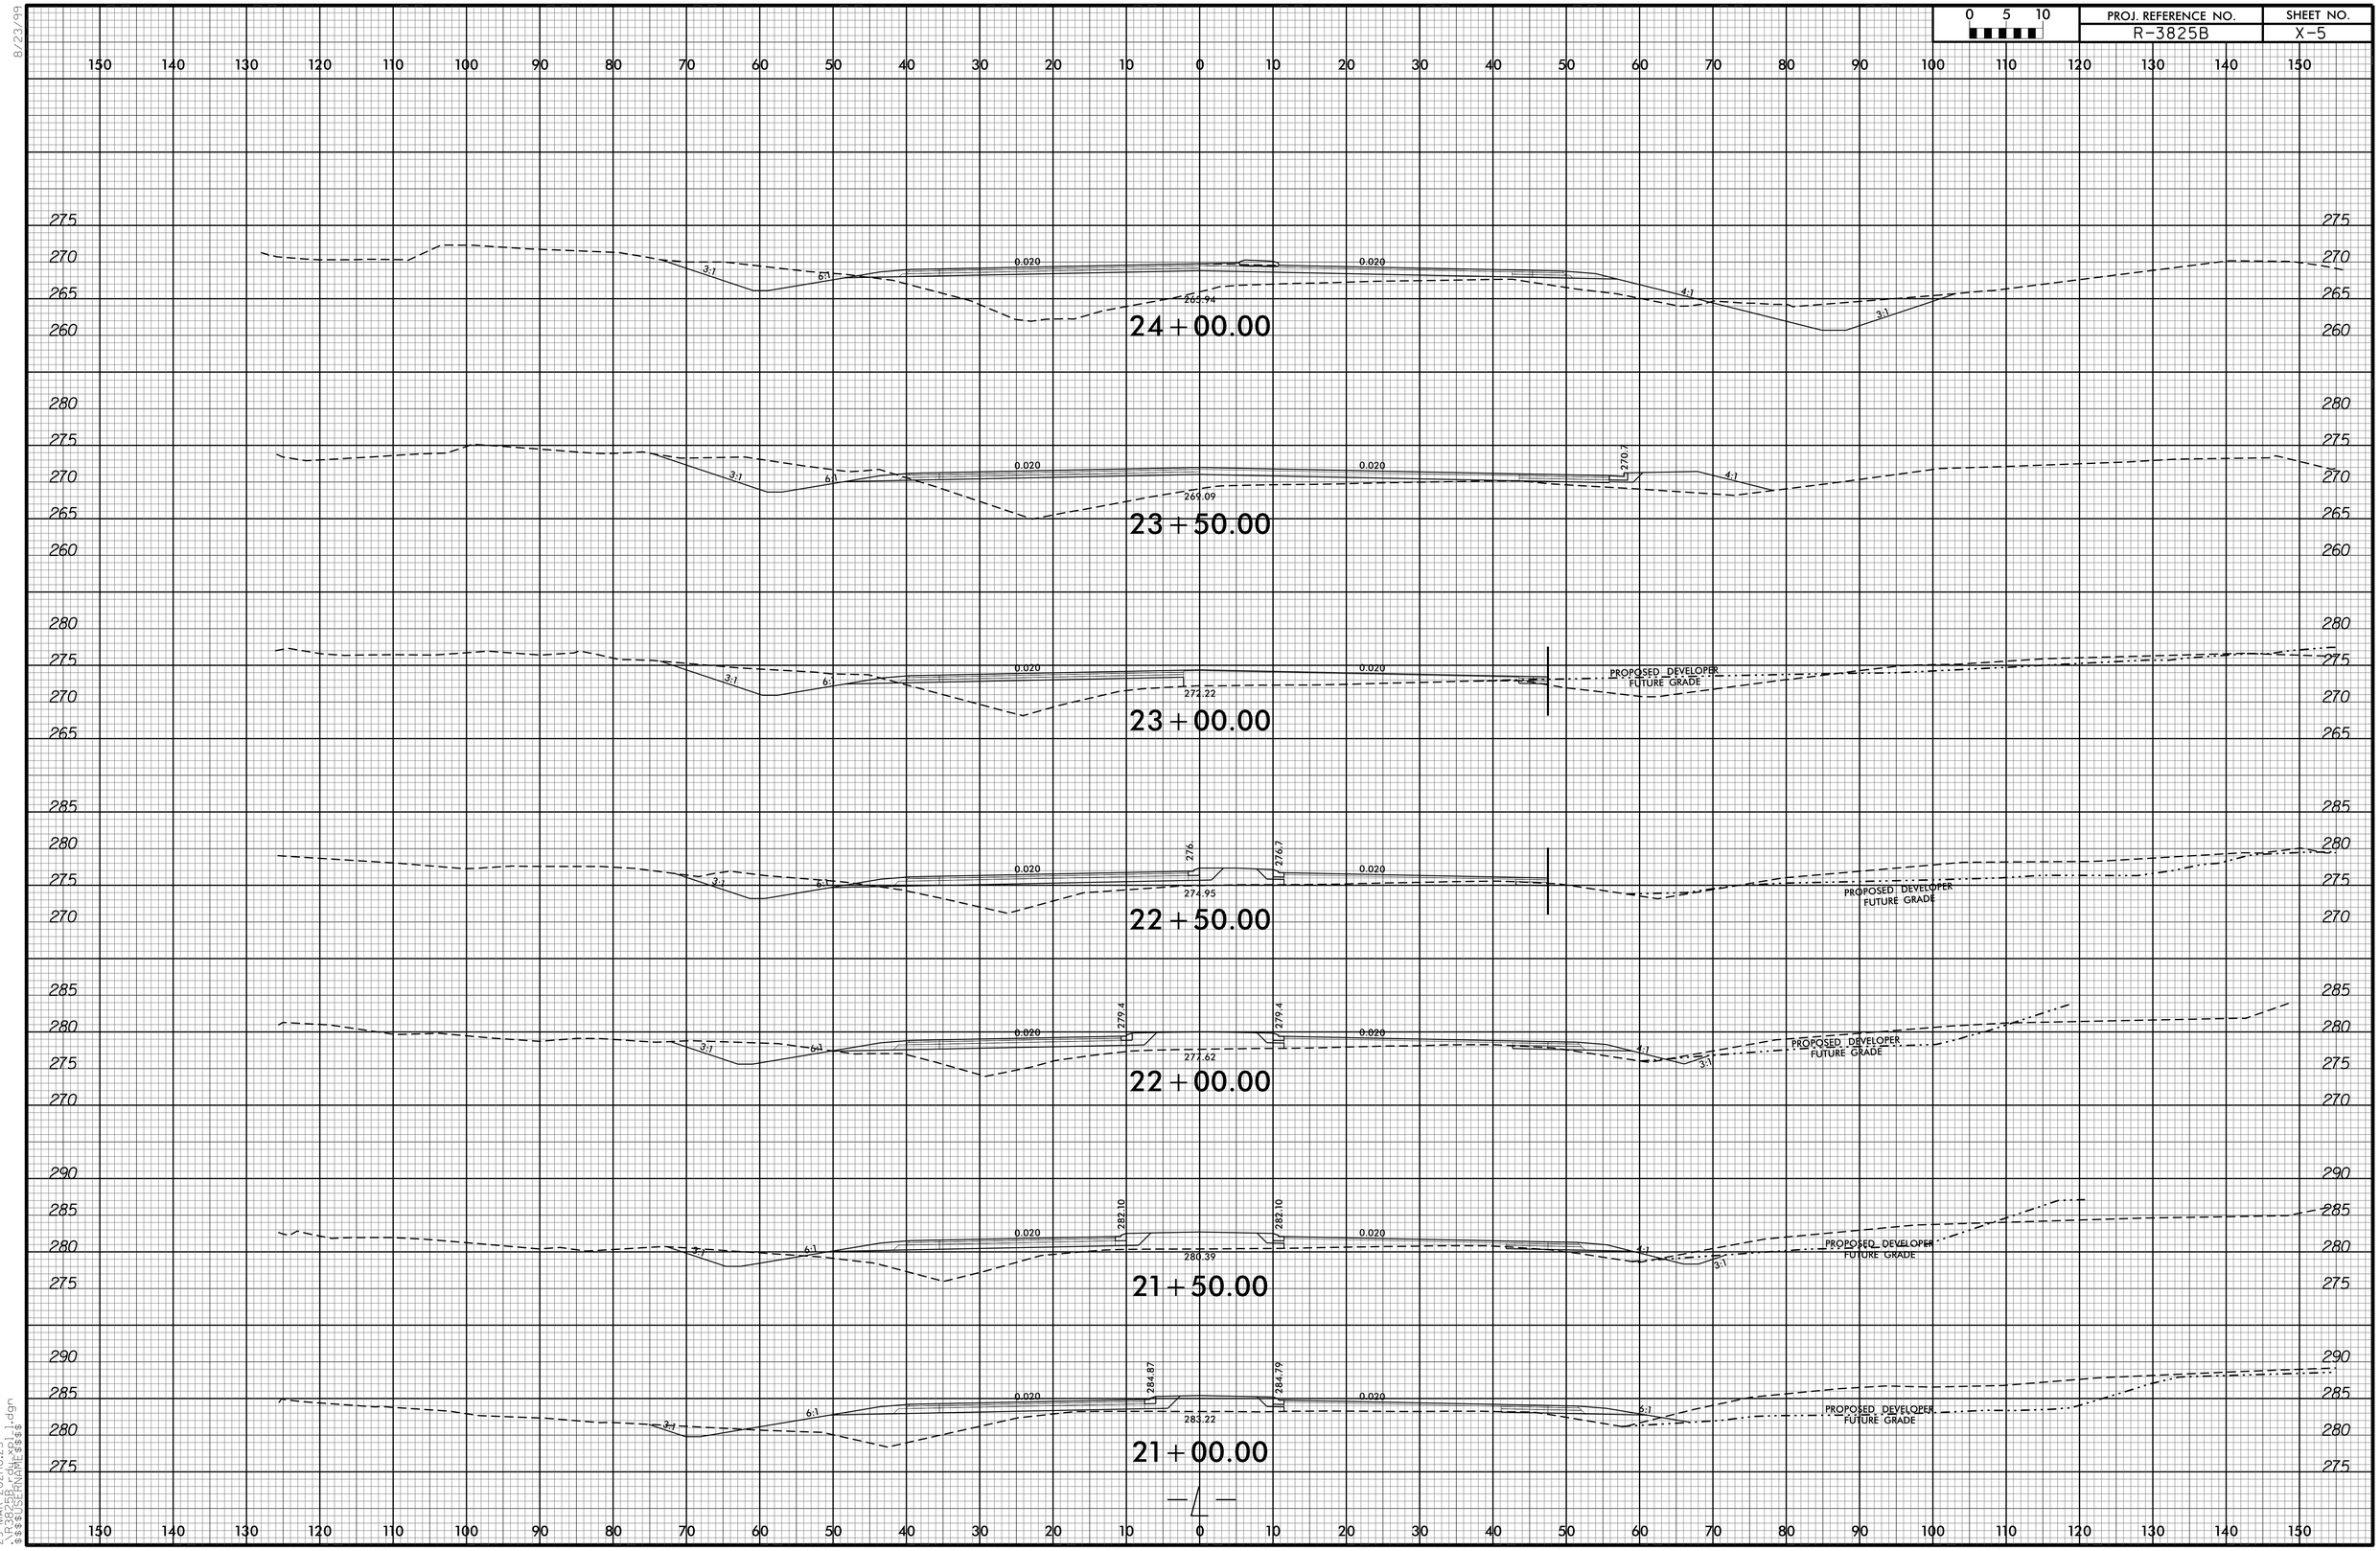

8/23/99

29-MAR-2021 10:23
$$$$USERNAME$$$$
$$$$SPENAME$$$$.dgn