8/23/99

0 5 10	PROJ. REFERENCE NO.	SHEET NO.
	R-3825B	X-10

150 140 130 120 110 100 90 80 70 60 50 40 30 20 10 0 10 20 30 40 50 60 70 80 90 100 110 120 130 140 150

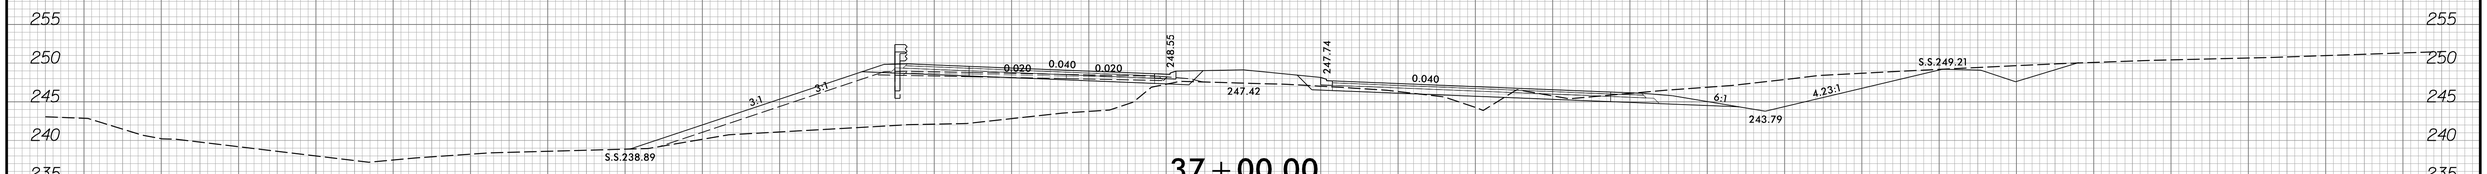

37+00.00

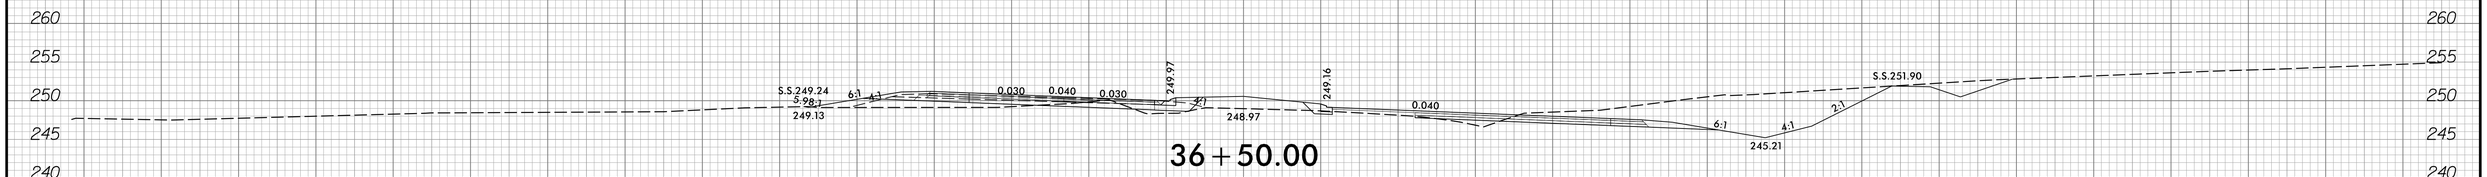

36+50.00

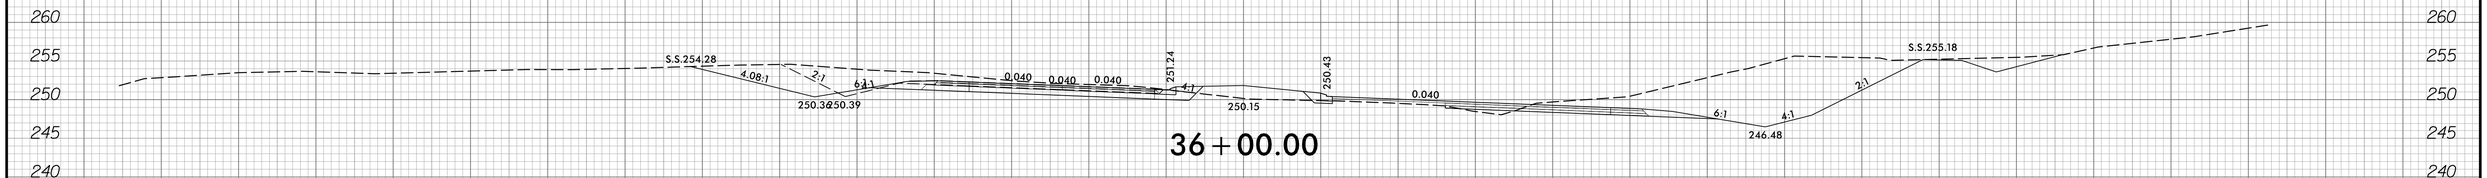

36+00.00

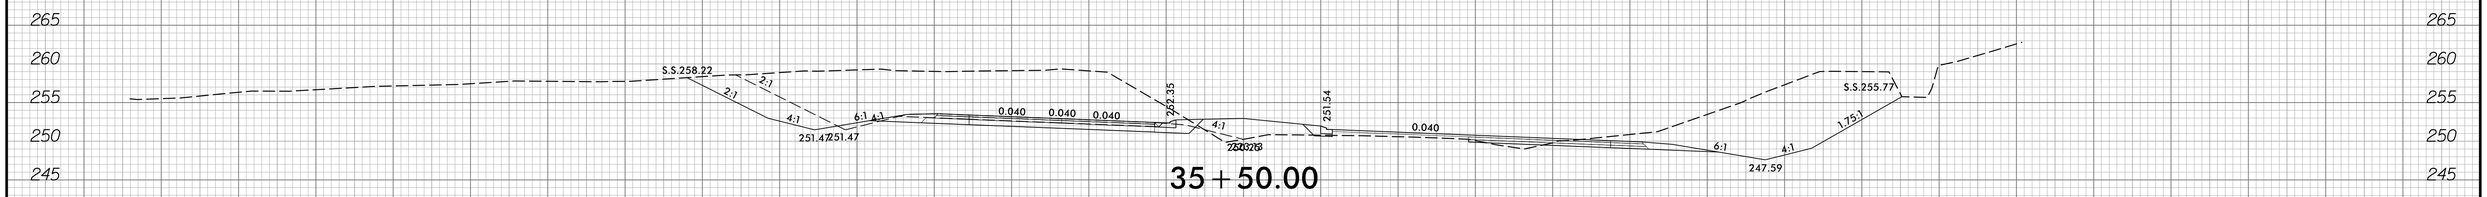

35+50.00

35+00.00

34+50.00

150 140 130 120 110 100 90 80 70 60 50 40 30 20 10 0 10 20 30 40 50 60 70 80 90 100 110 120 130 140 150

8/9/2018
R:\Roadway\xsc\XPL\R3825B_rdy_xpl_1.dgn
travis.hepler