0 5 10	PROJ. REFERENCE NO.	SHEET NO.
	R-3825B	X-89

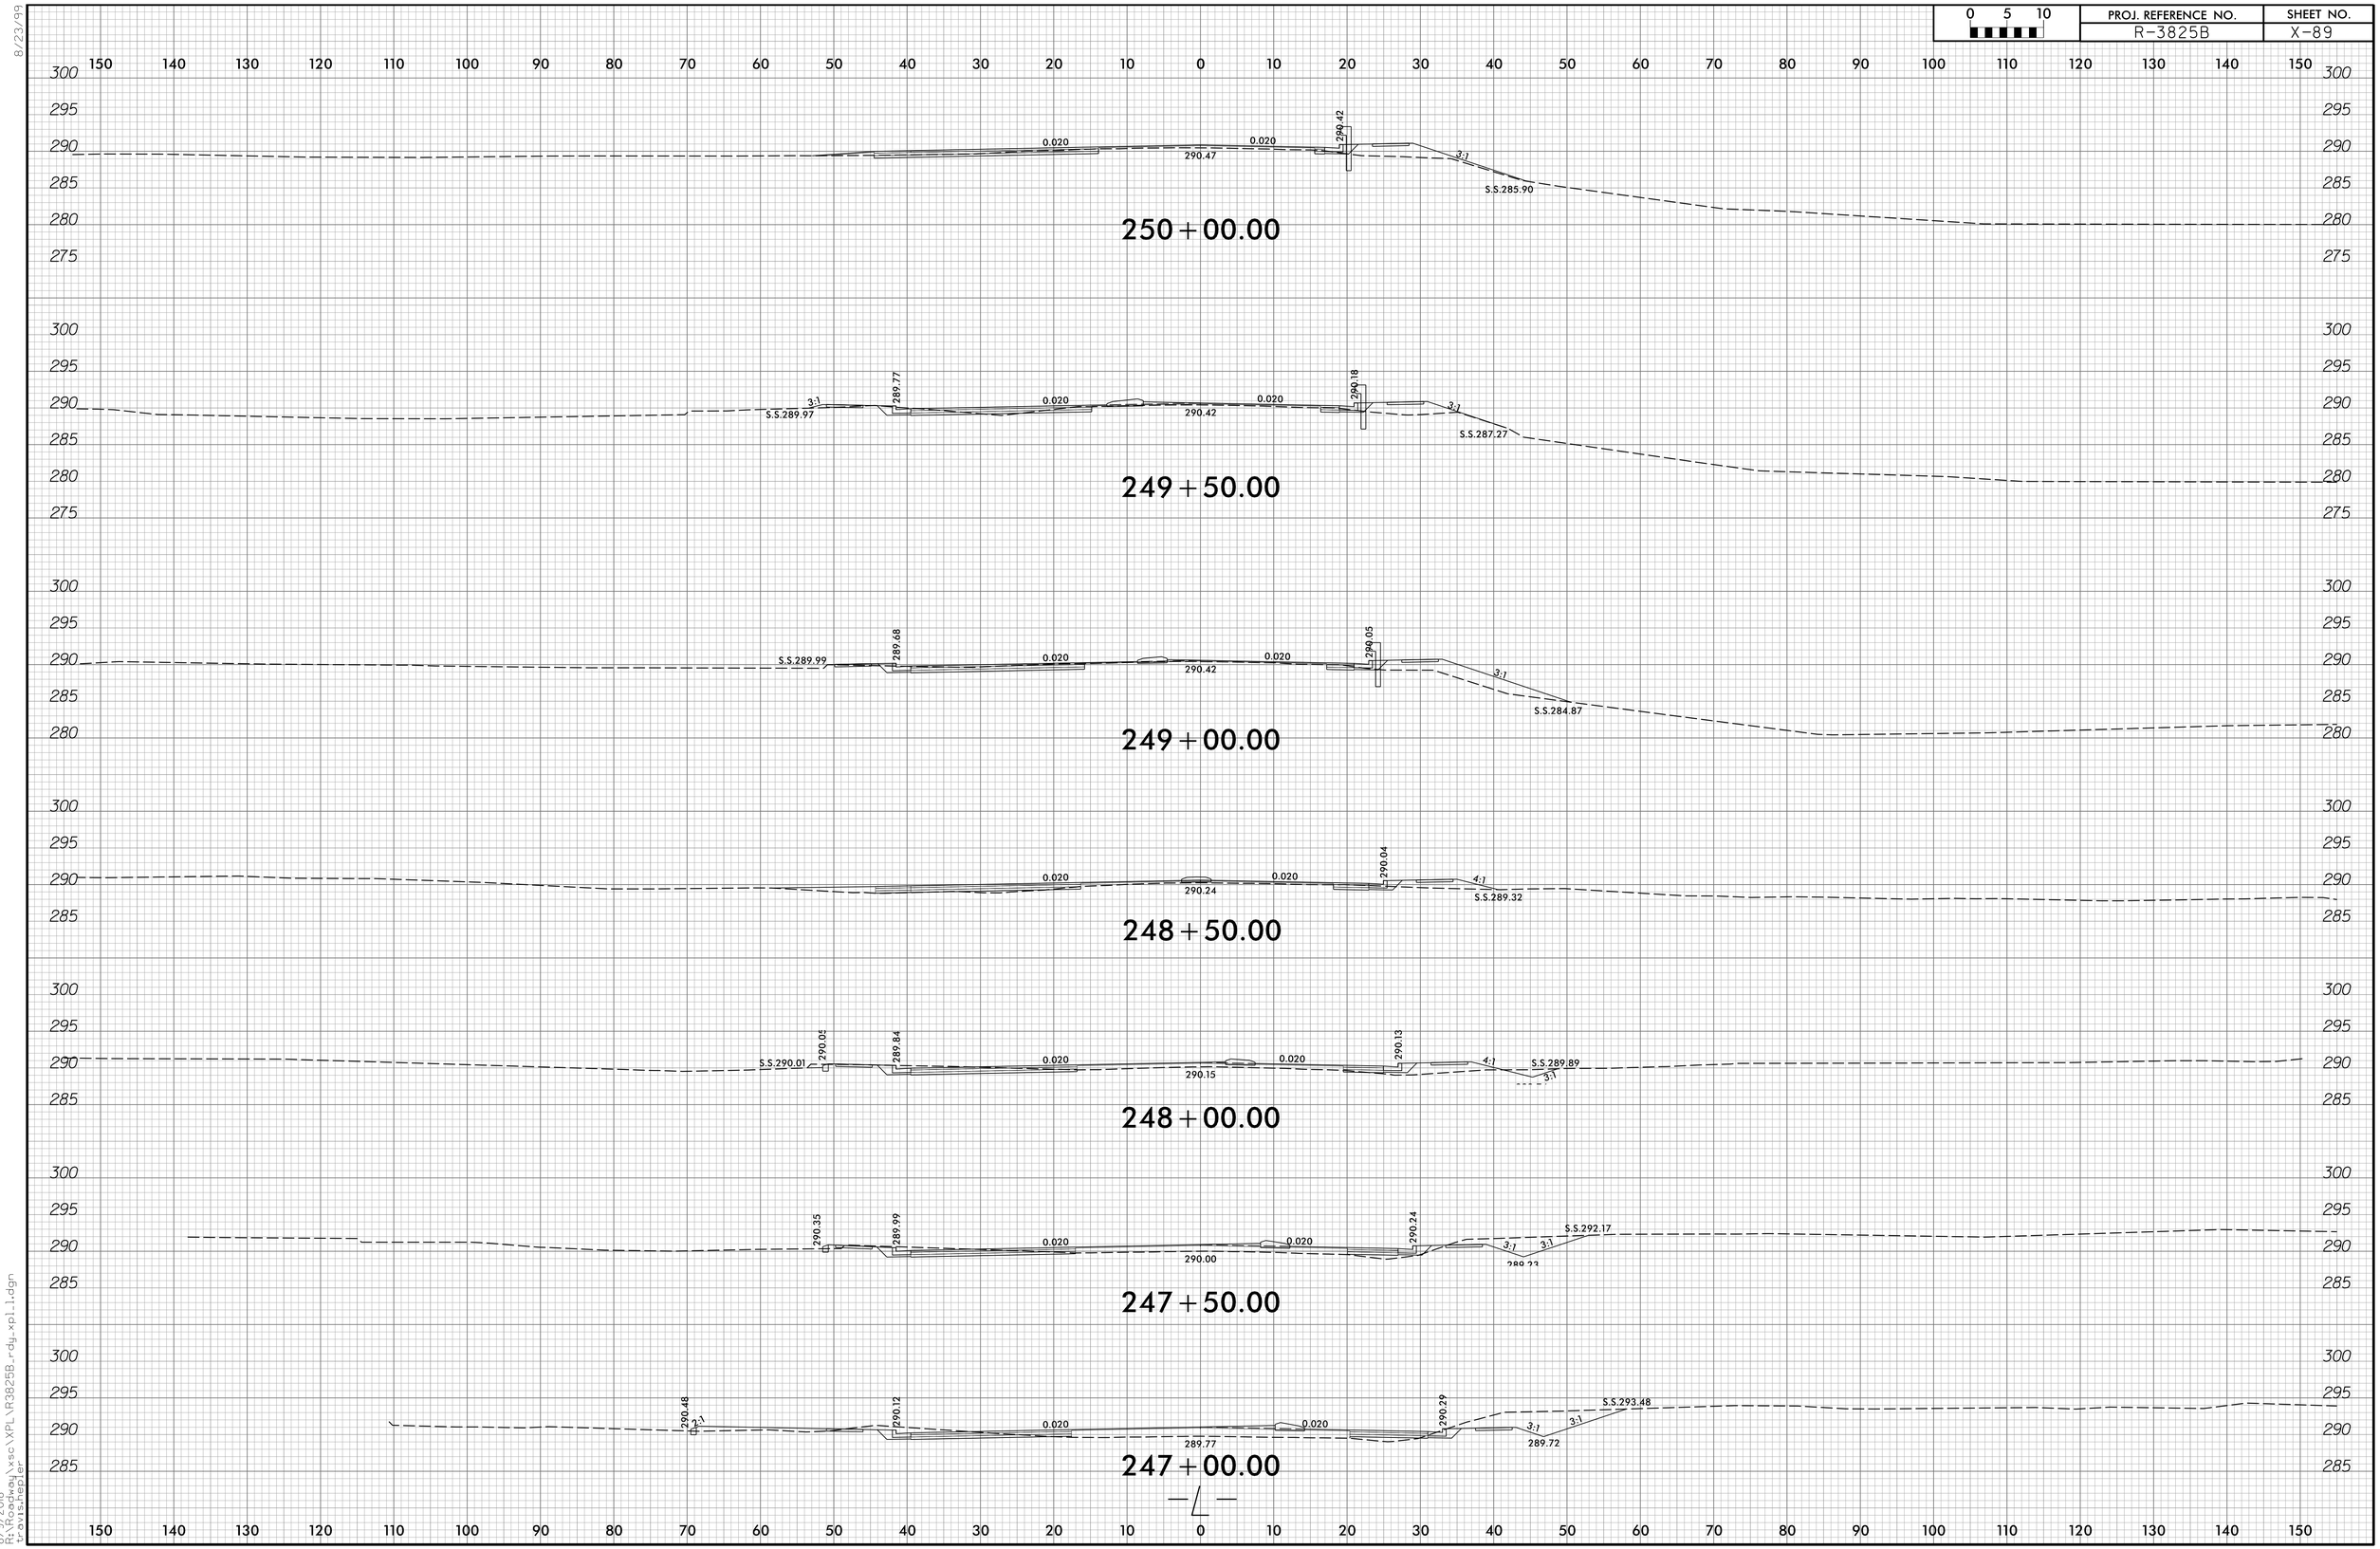

8/23/99

8/9/2018
R:\Roadway\xsc\XPL\R3825B_rdy_xpl_1.dgn
travis.hepler