0 5 10	PROJ. REFERENCE NO.	SHEET NO.
	R-3825B	X-94

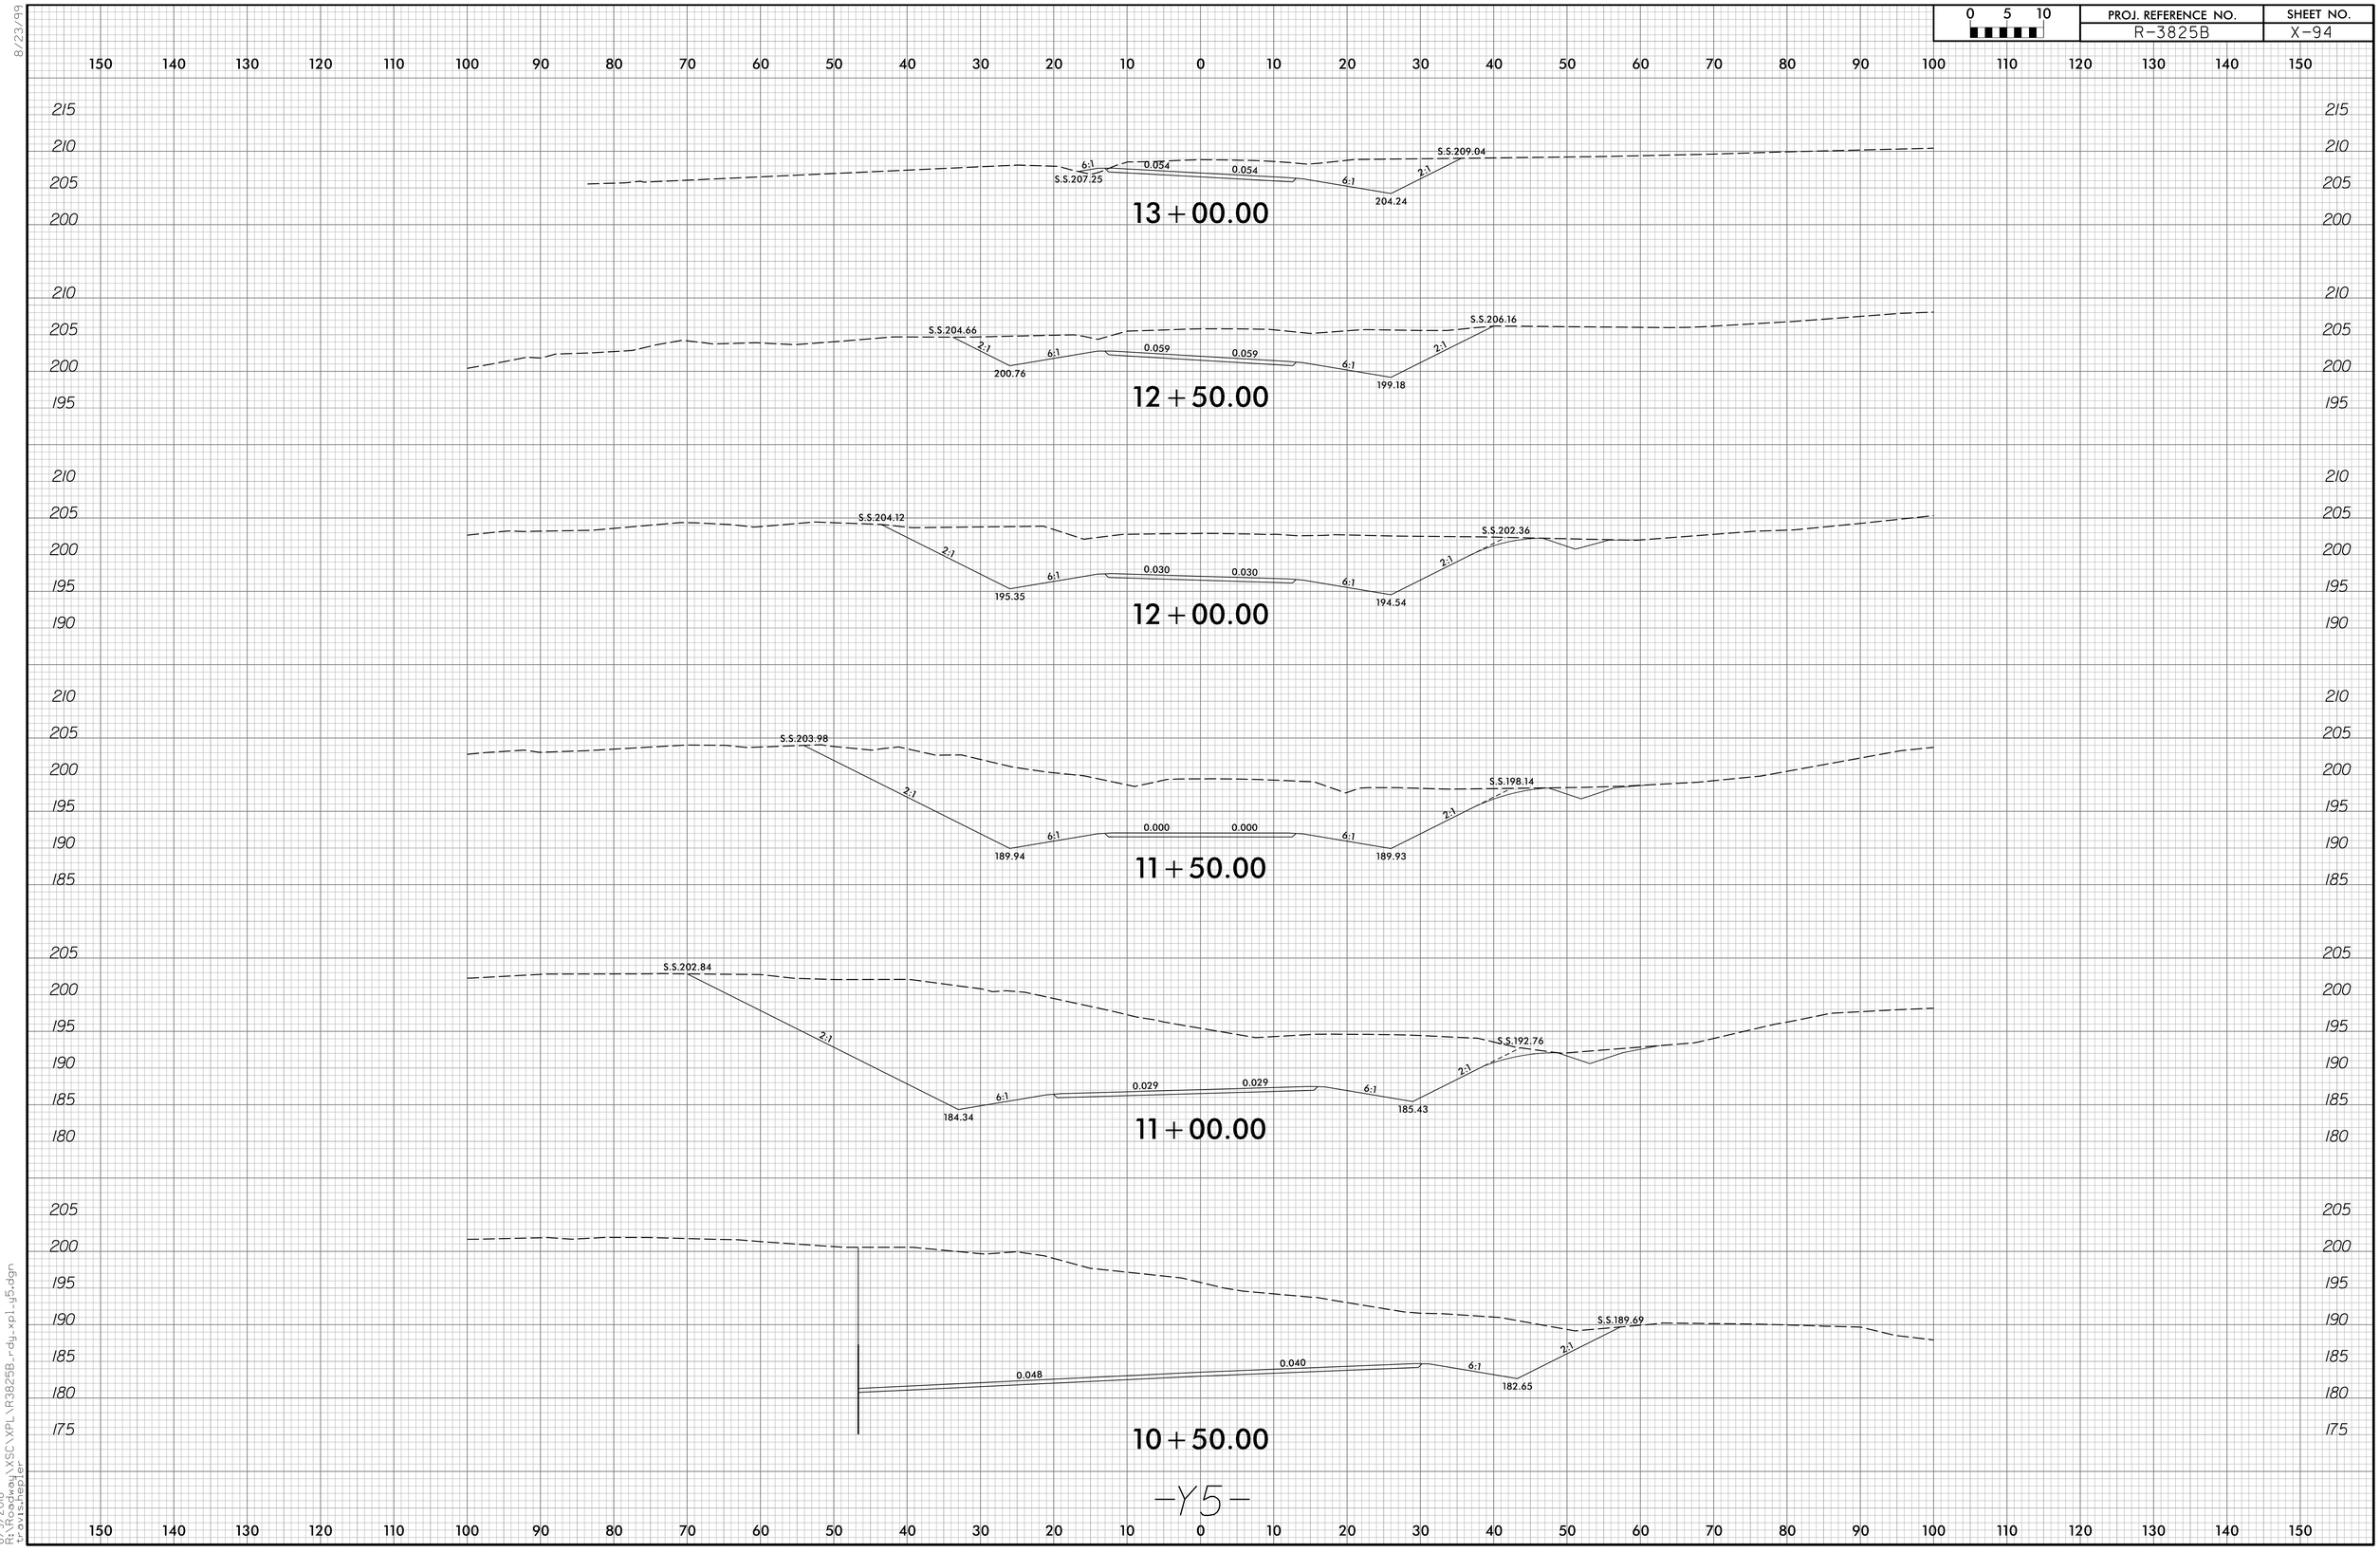

-Y5-

8/23/99

8/9/2018
R:\Roadway\XSC\XPL\R3825B_rdy_xpl_y5.dgn
travis.hepler