6/23/16

0 5 10	PROJ. REFERENCE NO.	SHEET NO.
	R-3825B	X-128

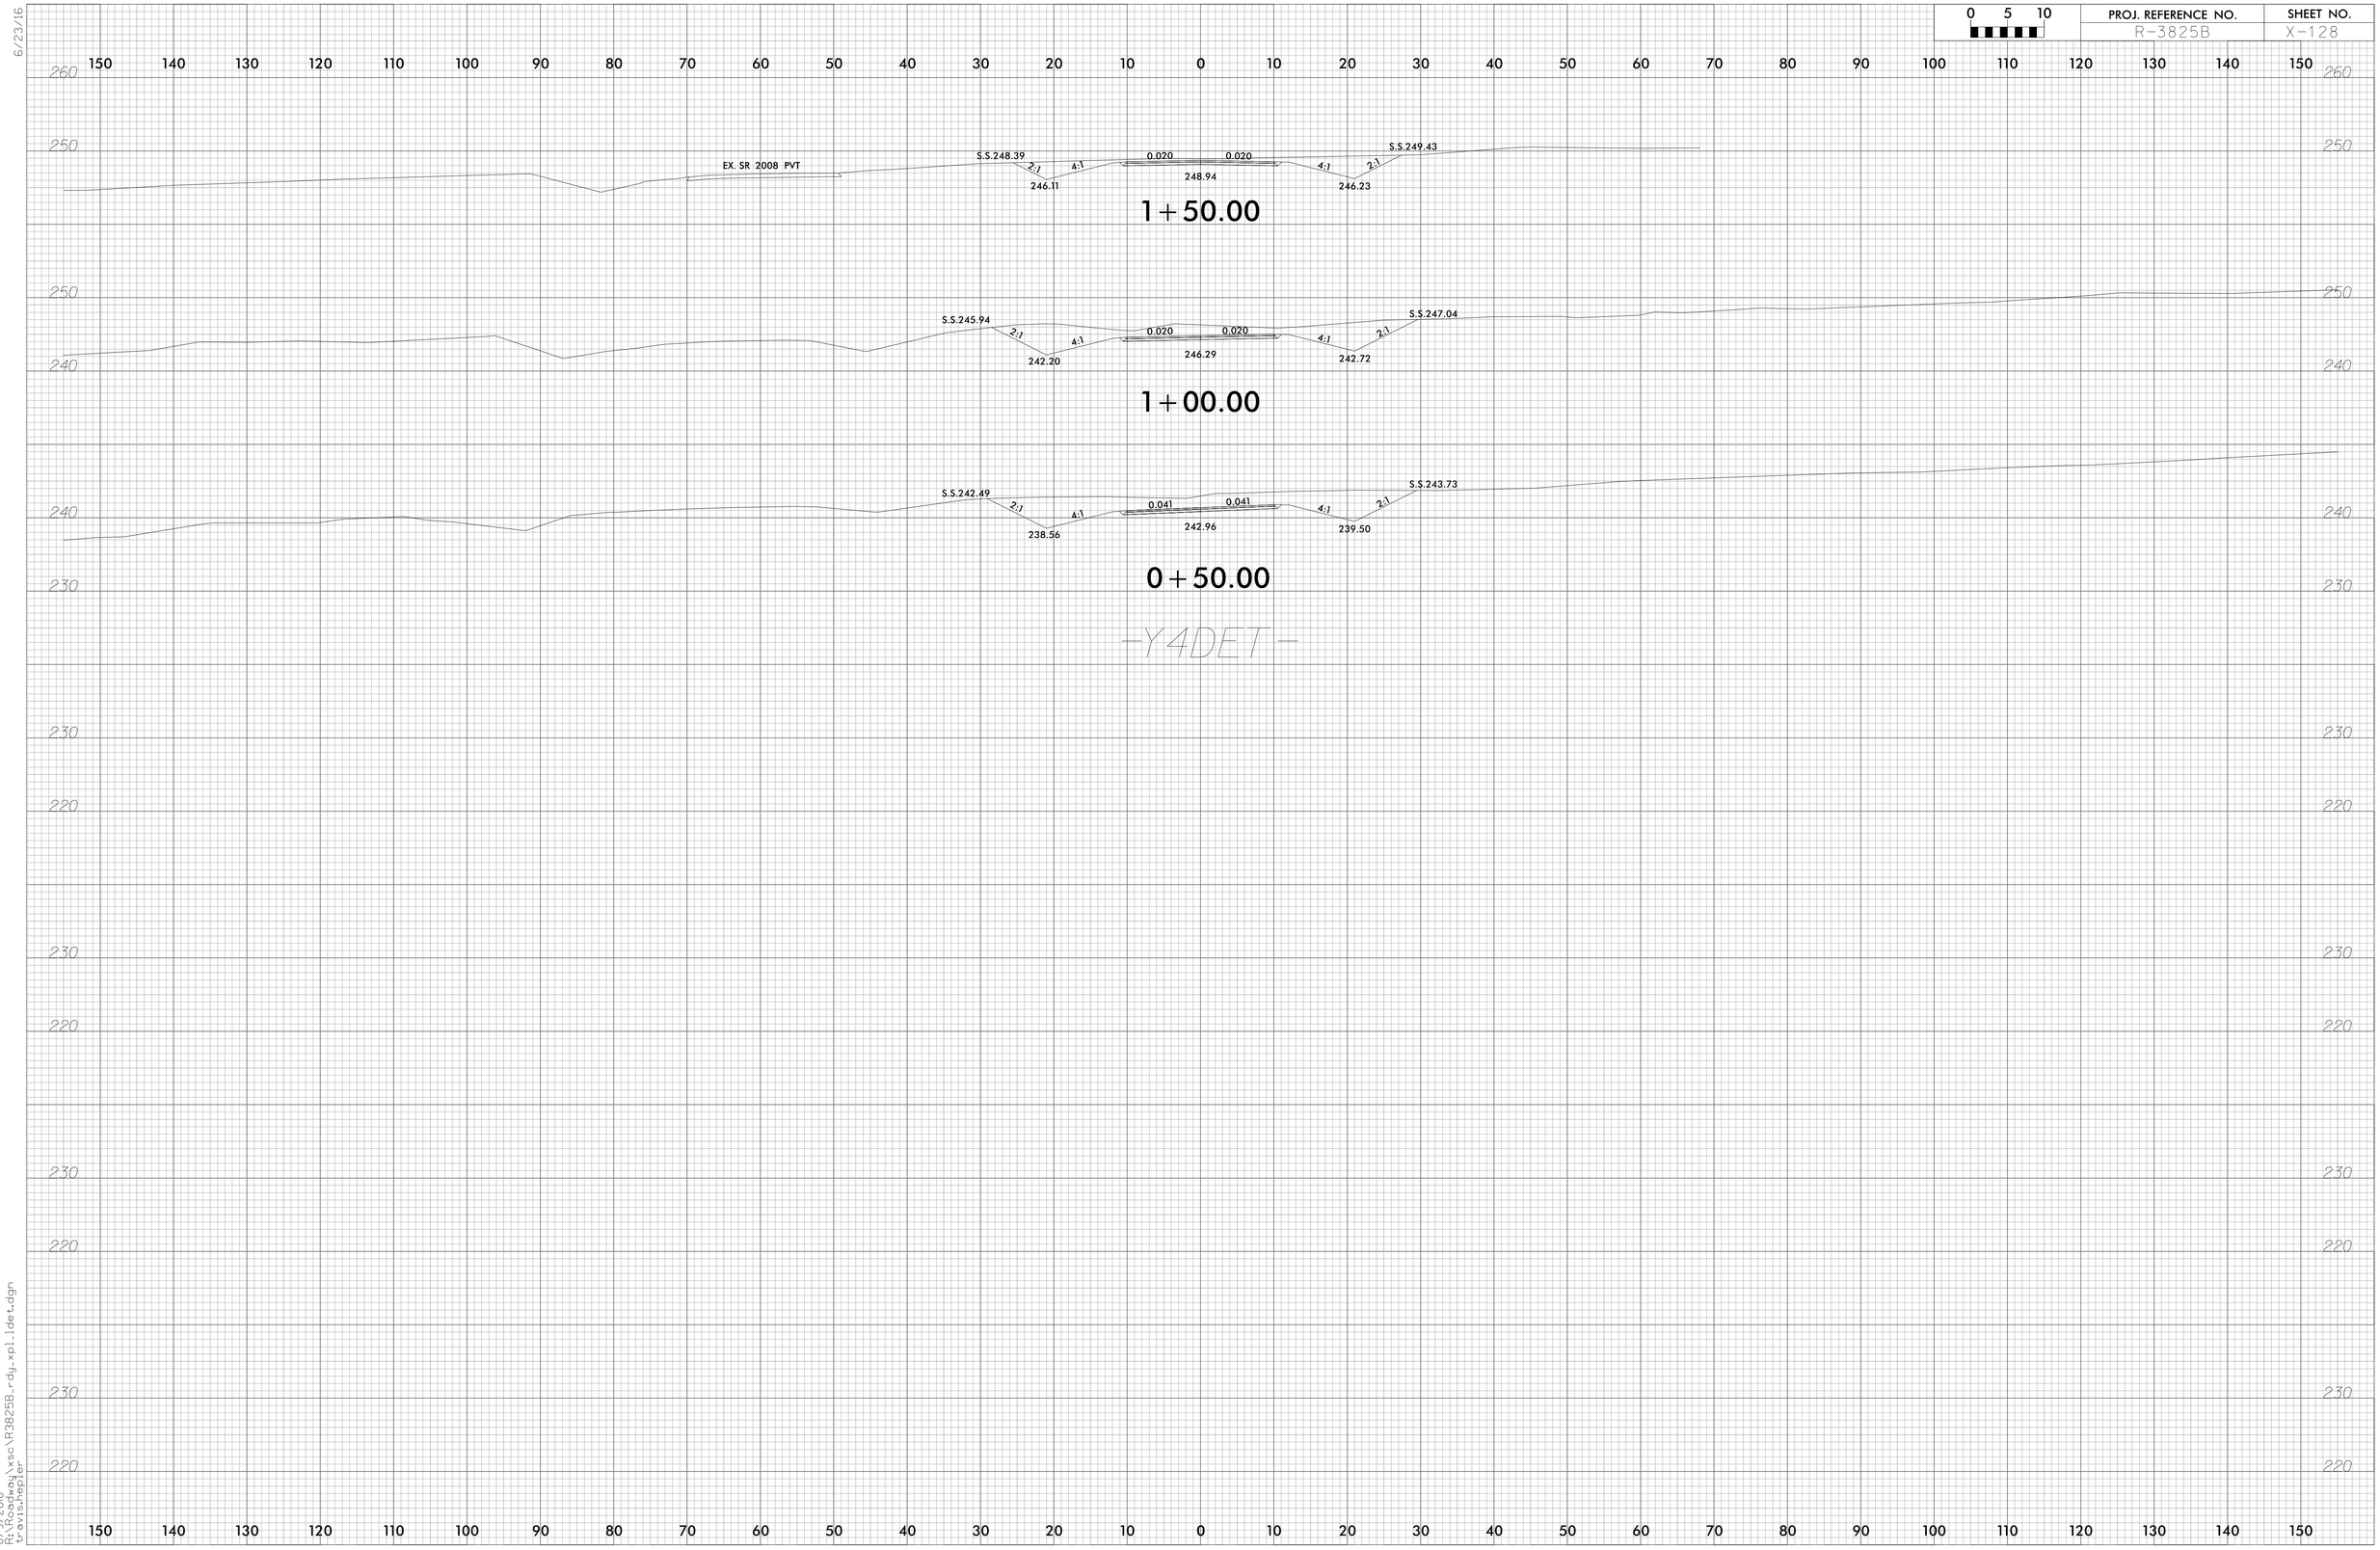

8/9/2018
R:\Roadway\xsc\R3825B_rdy_xpl1det.dgn
travis.hepler