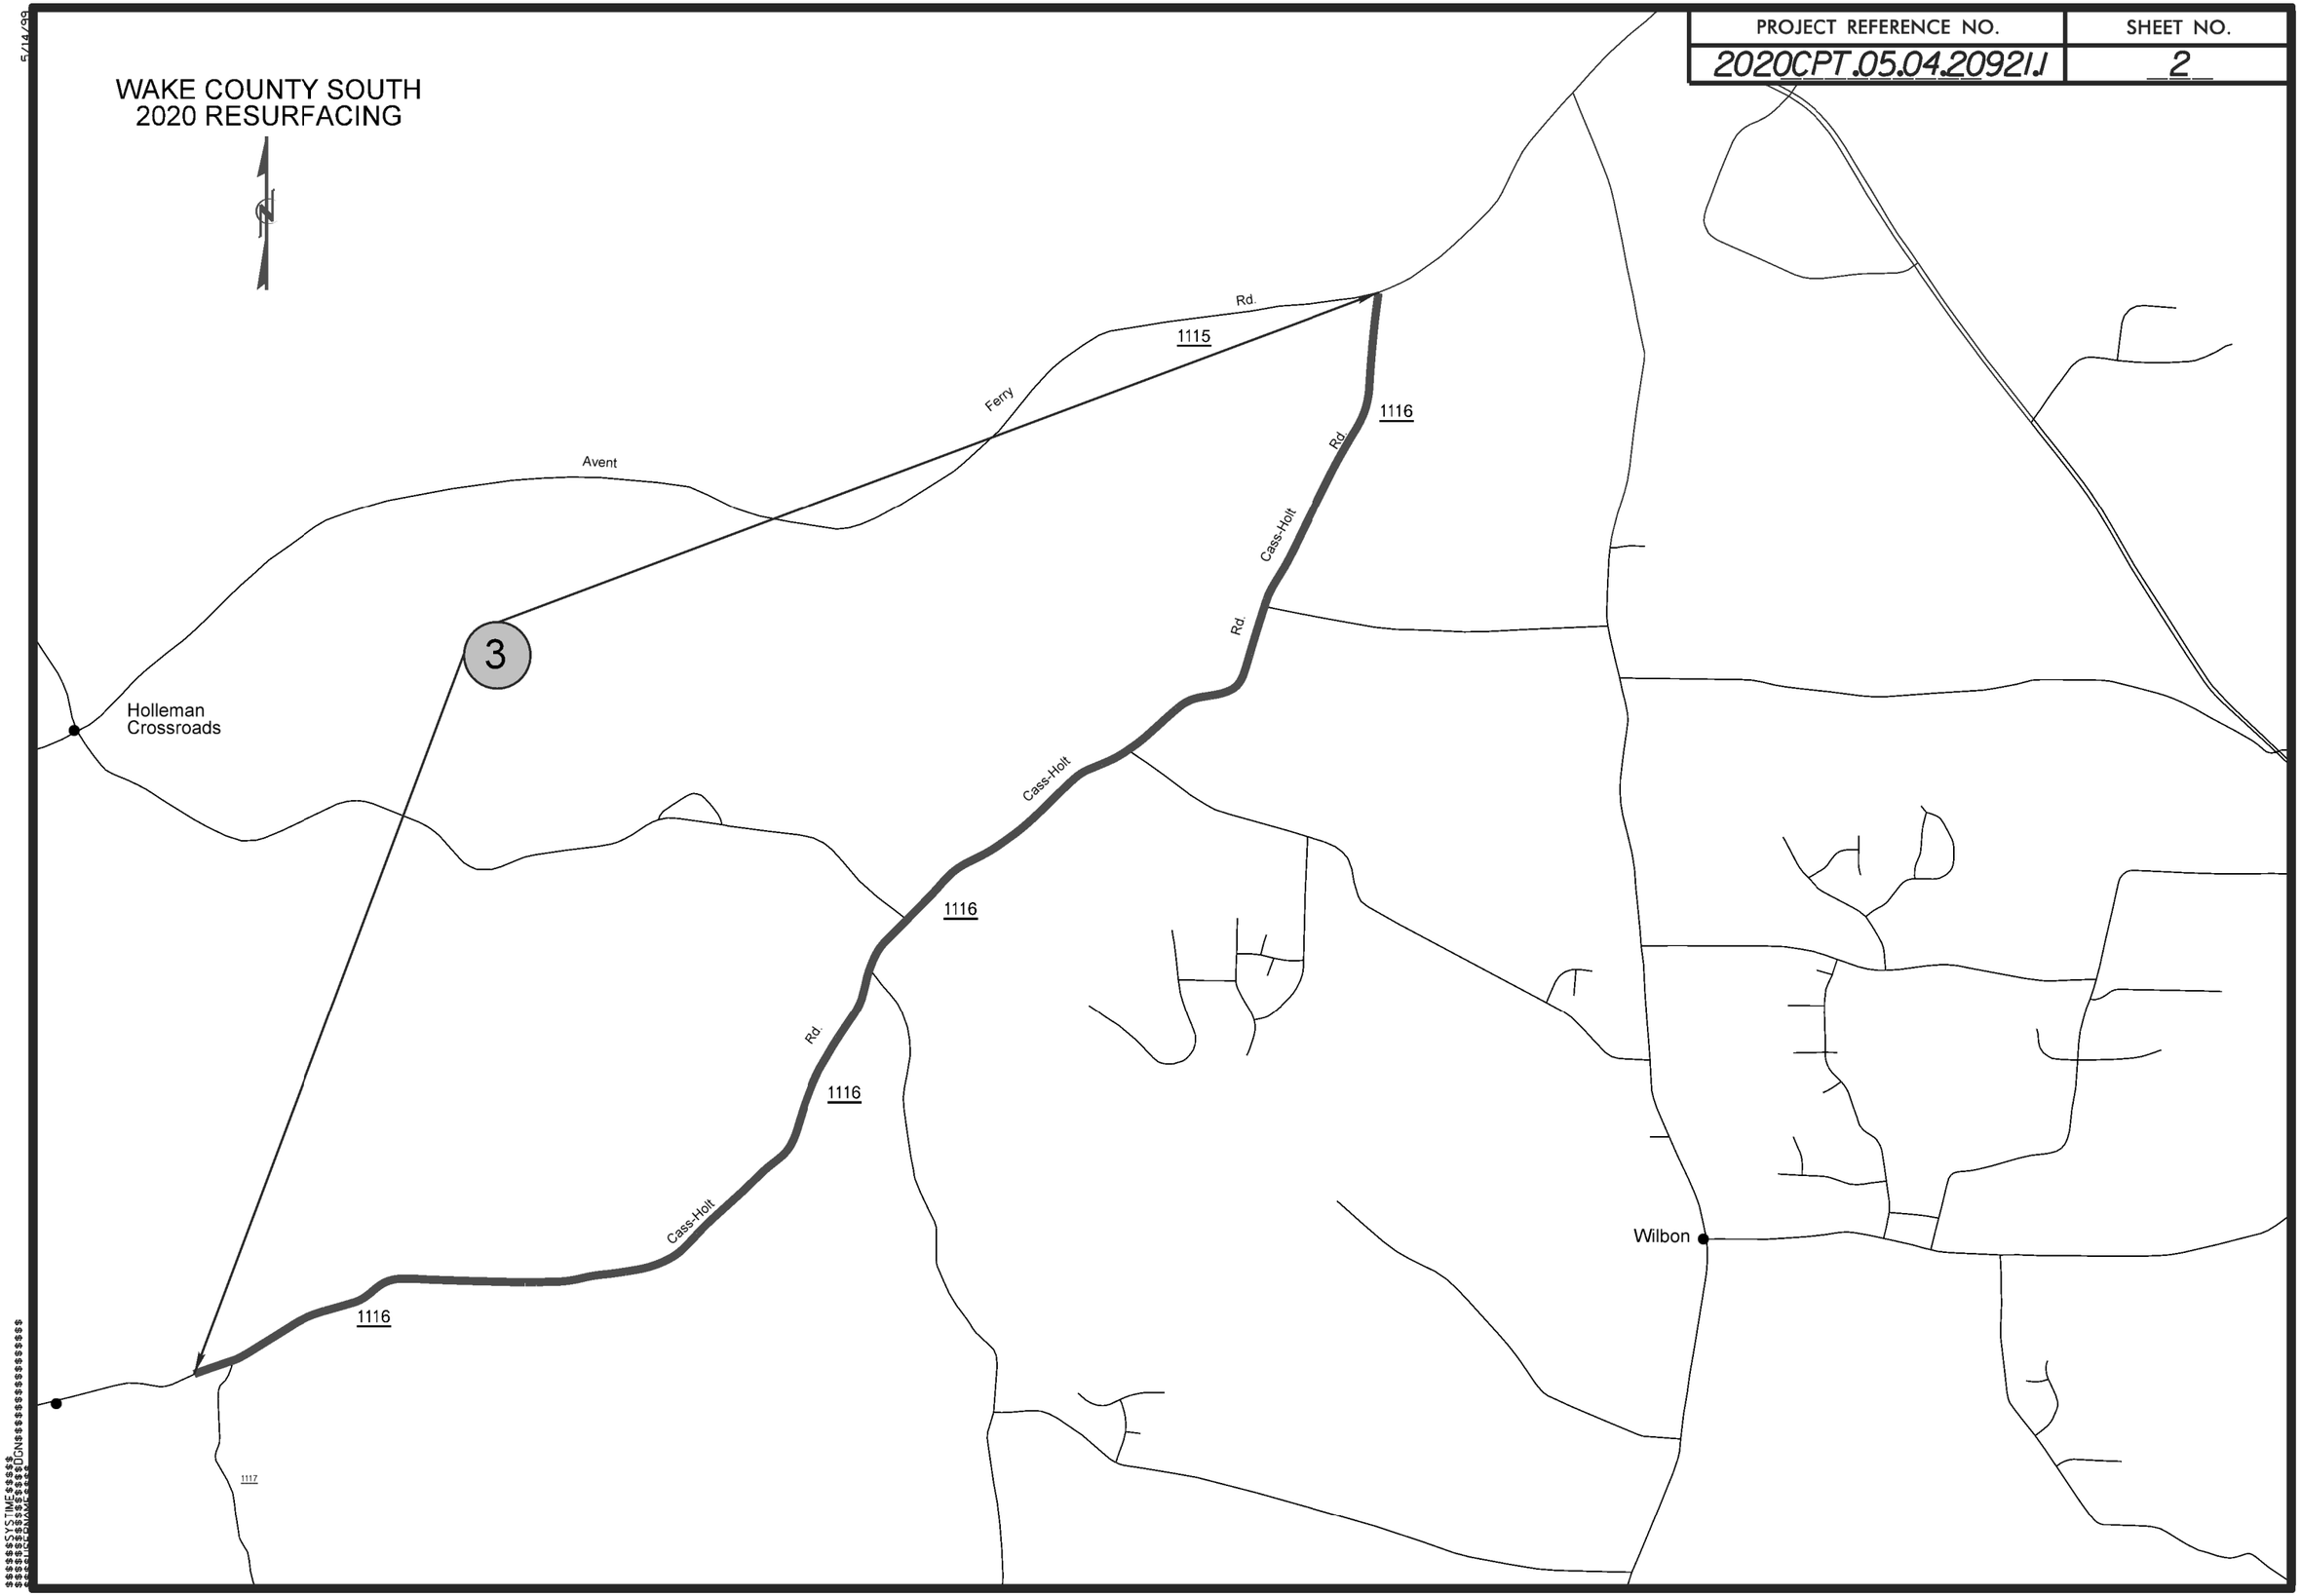PROJECT REFERENCE NO.	SHEET NO.
2020CPT.05.04.20921.1	2