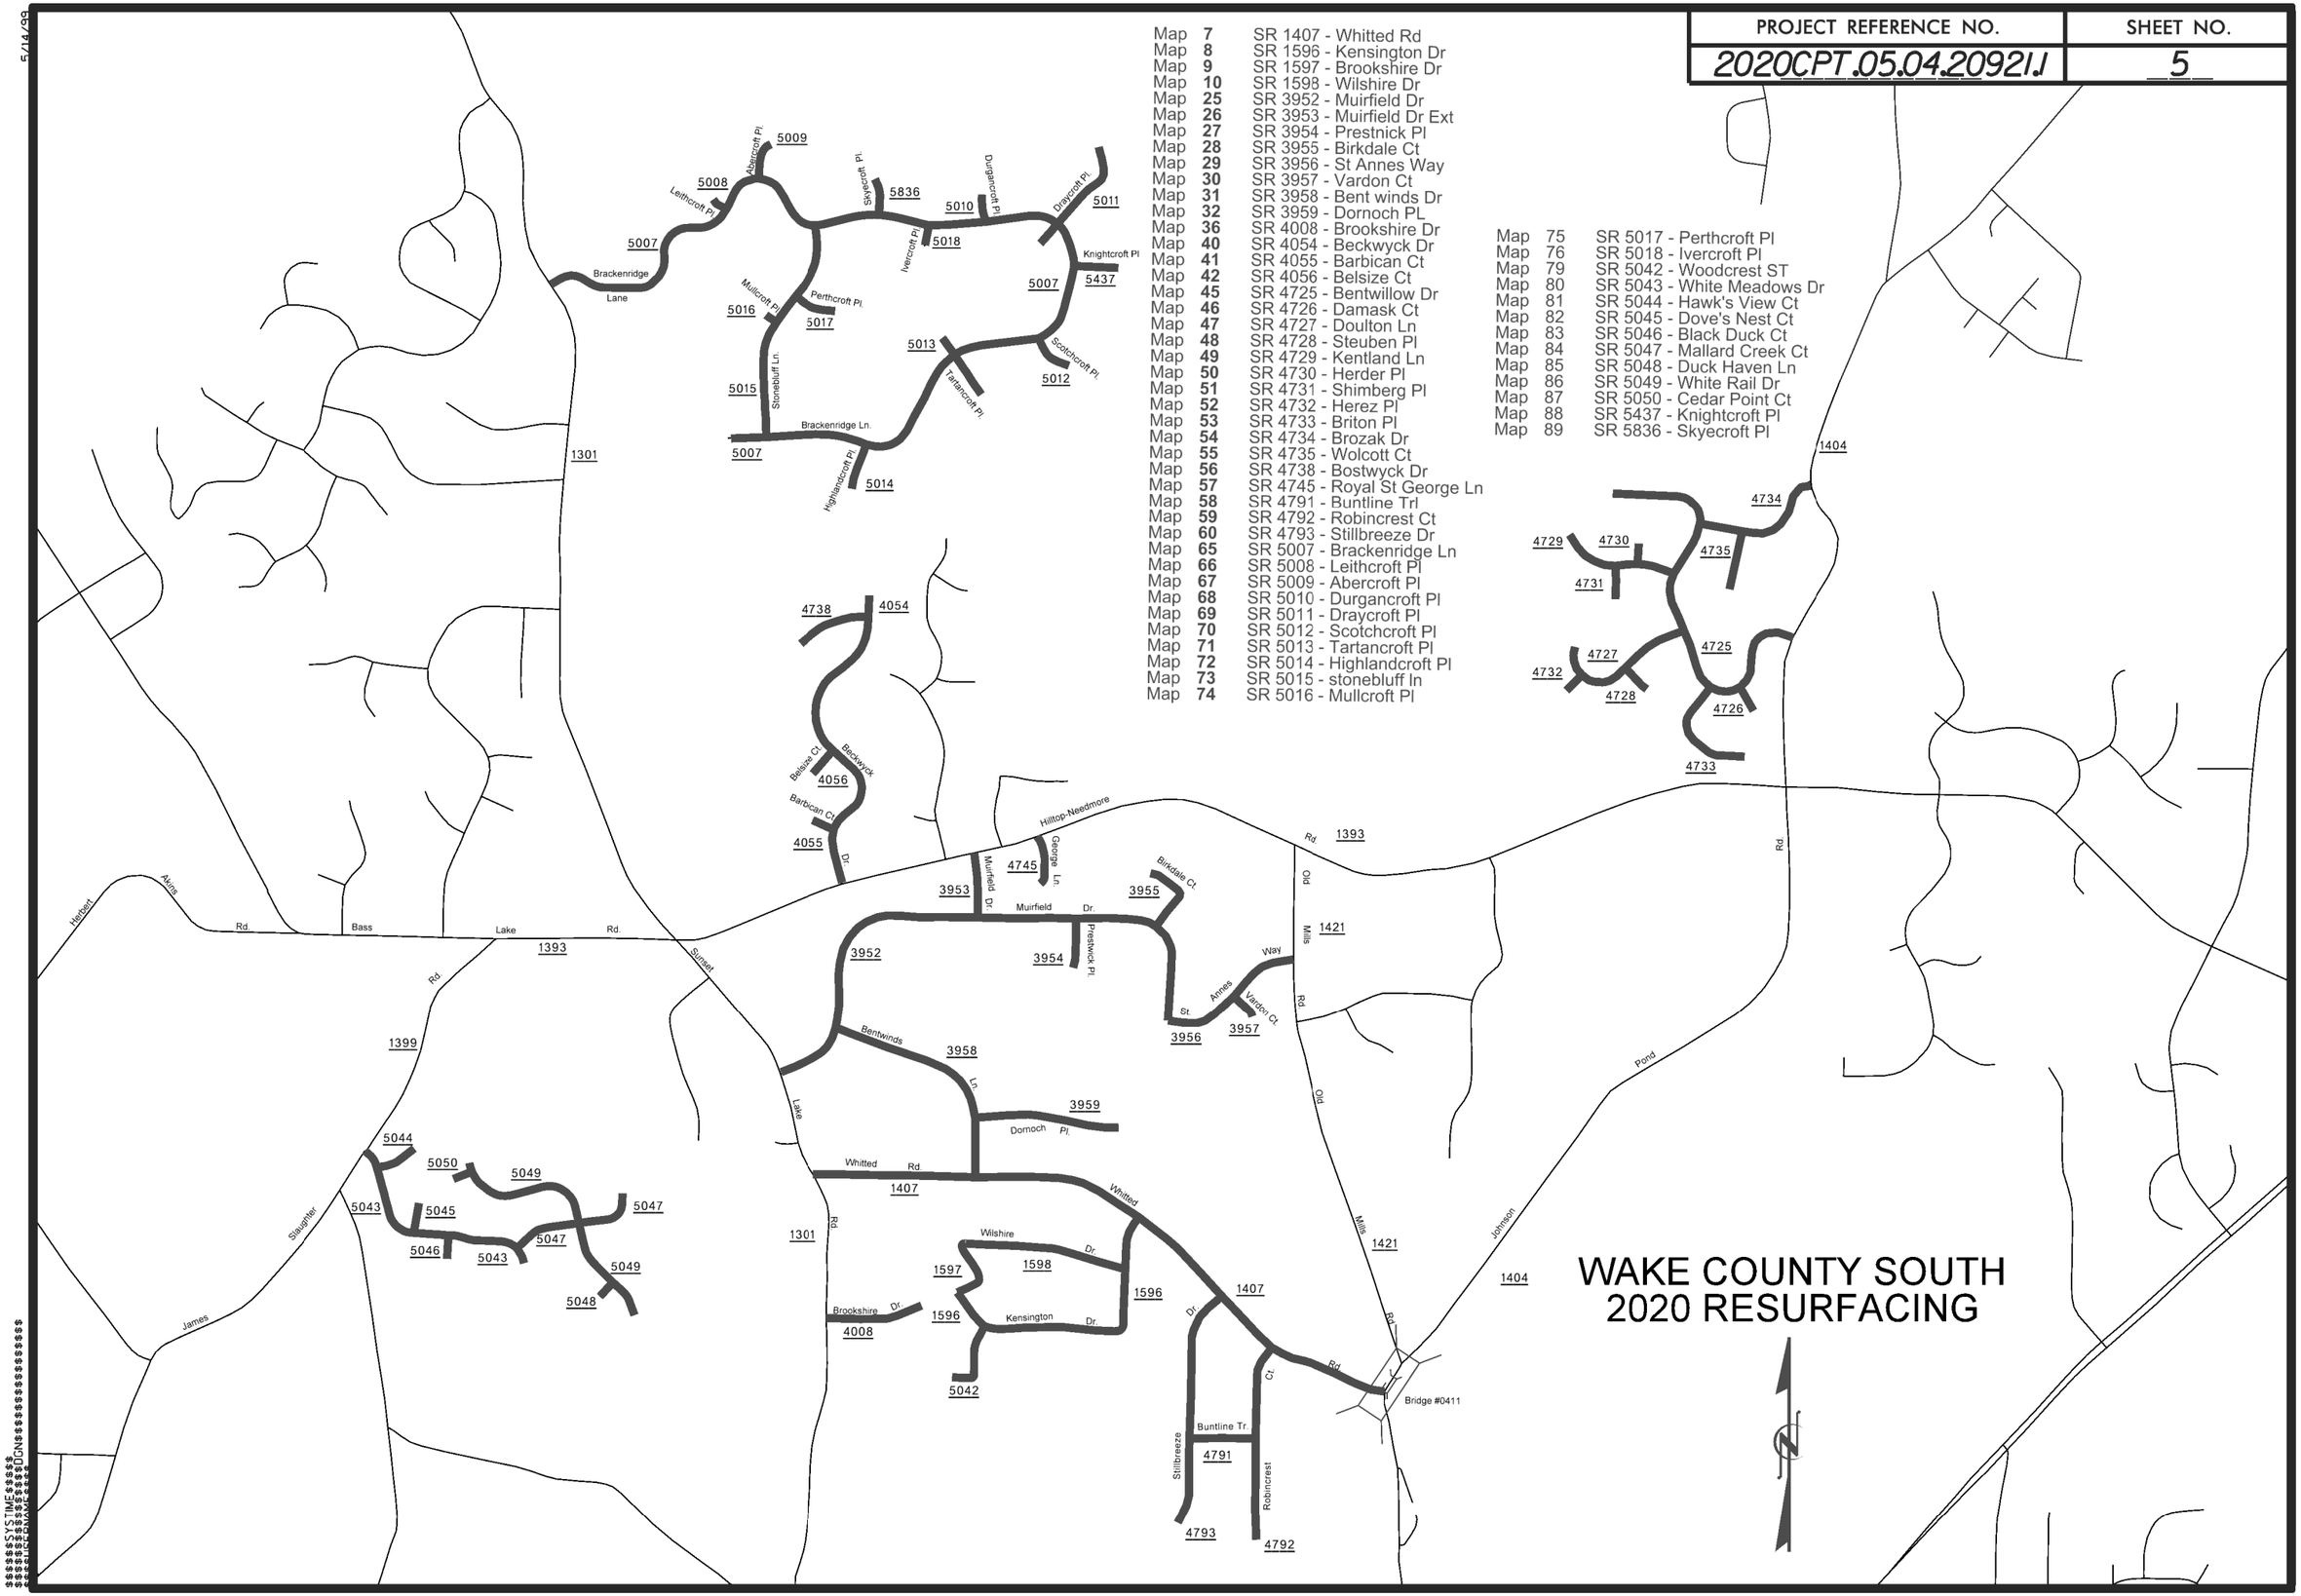PROJECT REFERENCE NO.	SHEET NO.
2020CPT.05.04.209211	5