040397

WBS ELEMENT	SHEET NO.
2019CPT.08.06.10471 2019CPT.08.06.10831 2019CPT.08.06.20471 2019CPT.08.06.20831	4

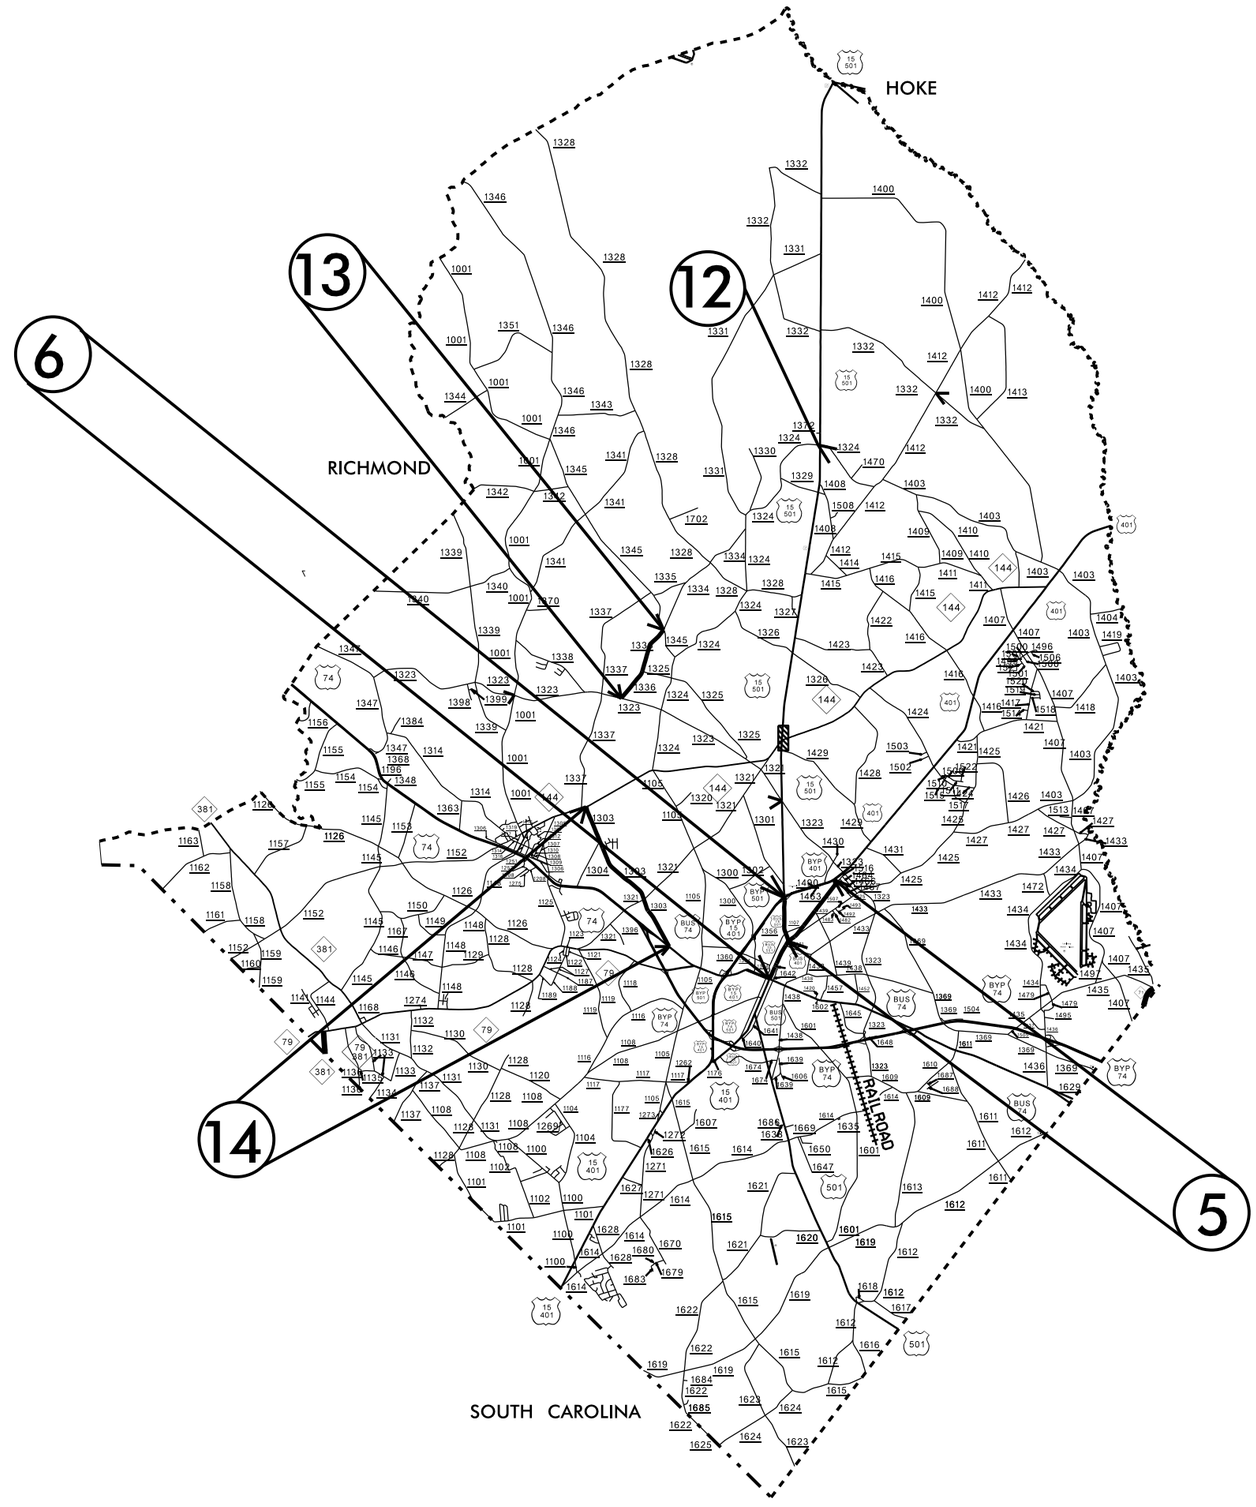

SCOTLAND COUNTY

02-JAN-2019 11:39
Project: 10471-2019-502
orter, A. Lisa
P:\projects\10471-2019-502\Hoke Scotland Feb 2019\Hoke.Scotland.2020 map4.dgn