PROJECT REFERENCE NO.	SHEET NO.
R-5740	EC-28/CONST.10

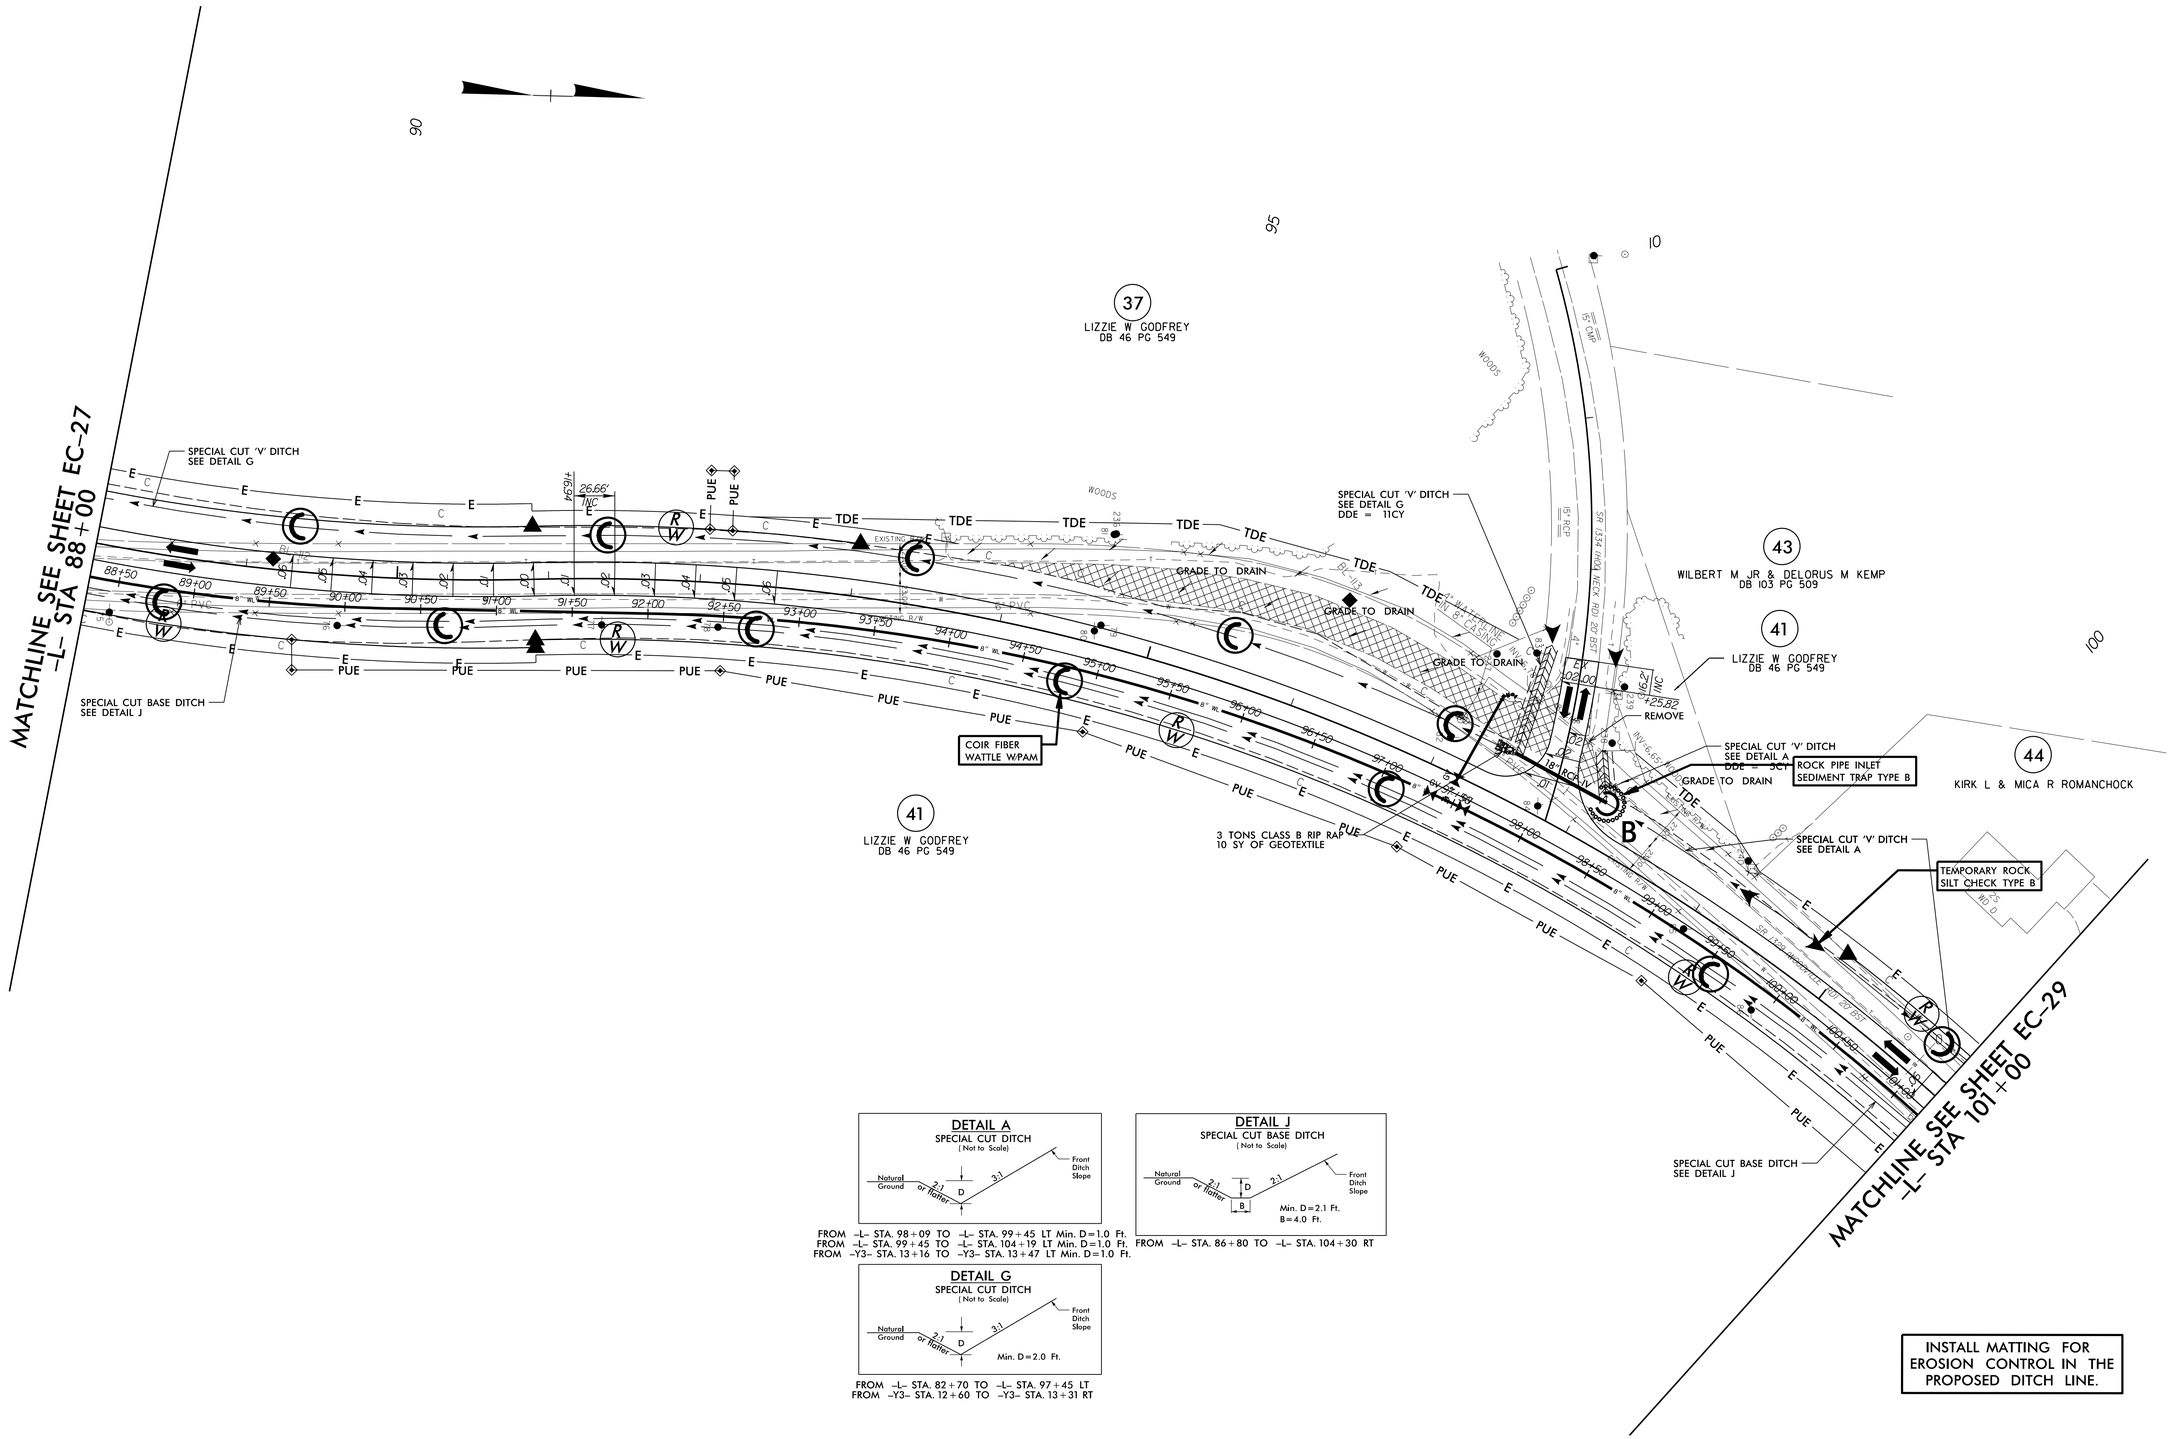

DETAIL A
SPECIAL CUT DITCH
(Not to Scale)

FROM -L- STA. 98+09 TO -L- STA. 99+45 LT Min. D=1.0 Ft.
FROM -L- STA. 99+45 TO -L- STA. 104+19 LT Min. D=1.0 Ft.
FROM -Y3- STA. 13+16 TO -Y3- STA. 13+47 LT Min. D=1.0 Ft.

DETAIL J
SPECIAL CUT BASE DITCH
(Not to Scale)

FROM -L- STA. 86+80 TO -L- STA. 104+30 RT

DETAIL G
SPECIAL CUT DITCH
(Not to Scale)

FROM -L- STA. 82+70 TO -L- STA. 97+45 LT
FROM -Y3- STA. 12+60 TO -Y3- STA. 13+31 RT

5/14/99
10-DEC-2013 09:35
$$$$USER$$$$ $$$$$