8/23/99

0 5 10	PROJ. REFERENCE NO.	SHEET NO.
	I-40	X-4

150 140 130 120 110 100 90 80 70 60 50 40 30 20 10 0 10 20 30 40 50 60 70 80 90 100 110 120 130 140 150

50 40 30

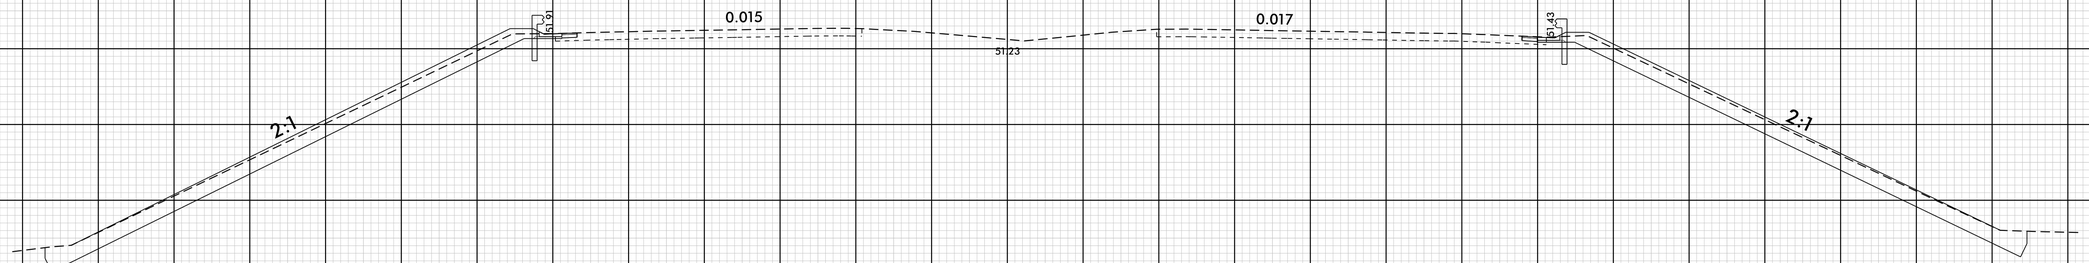

16+75.00

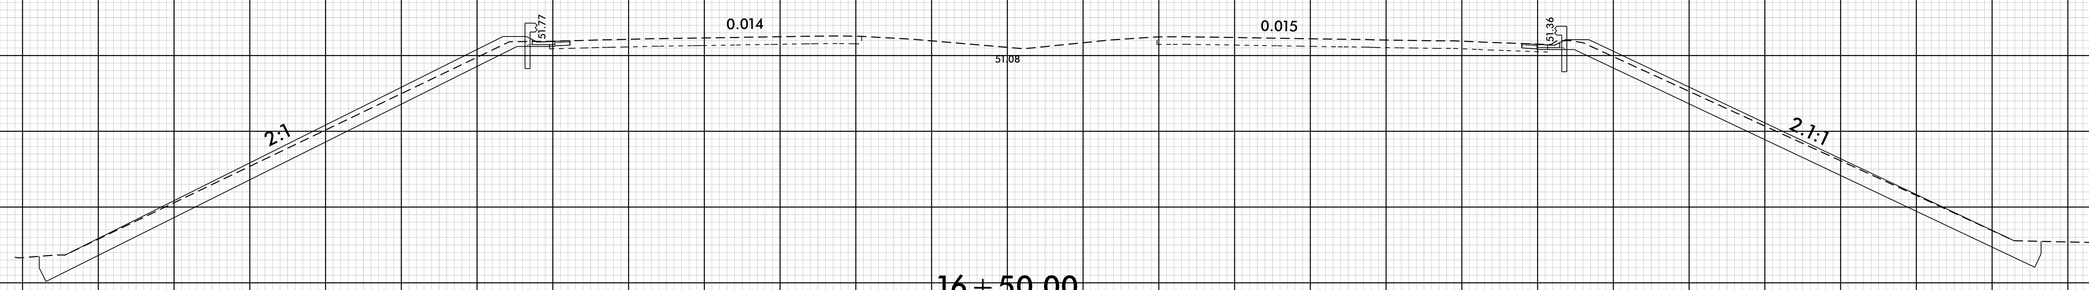

16+50.00

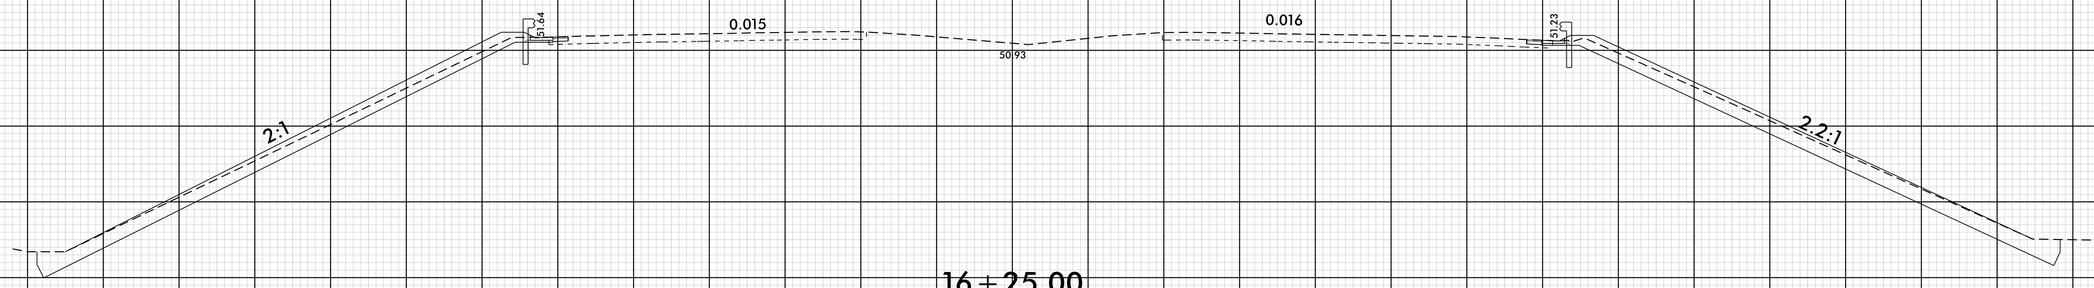

16+25.00

50 40 30 20

150 140 130 120 110 100 90 80 70 60 50 40 30 20 10 0 10 20 30 40 50 60 70 80 90 100 110 120 130 140 150

17-JUL-2020 13:10
J:\I-40_OR\Repairs\Roadway\XSC\I-40_Rdy_xpl_LL.dgn
$$$$USERNAME$$$$