PROJ. REFERENCE NO.	SHEET NO.
I-40	X-21

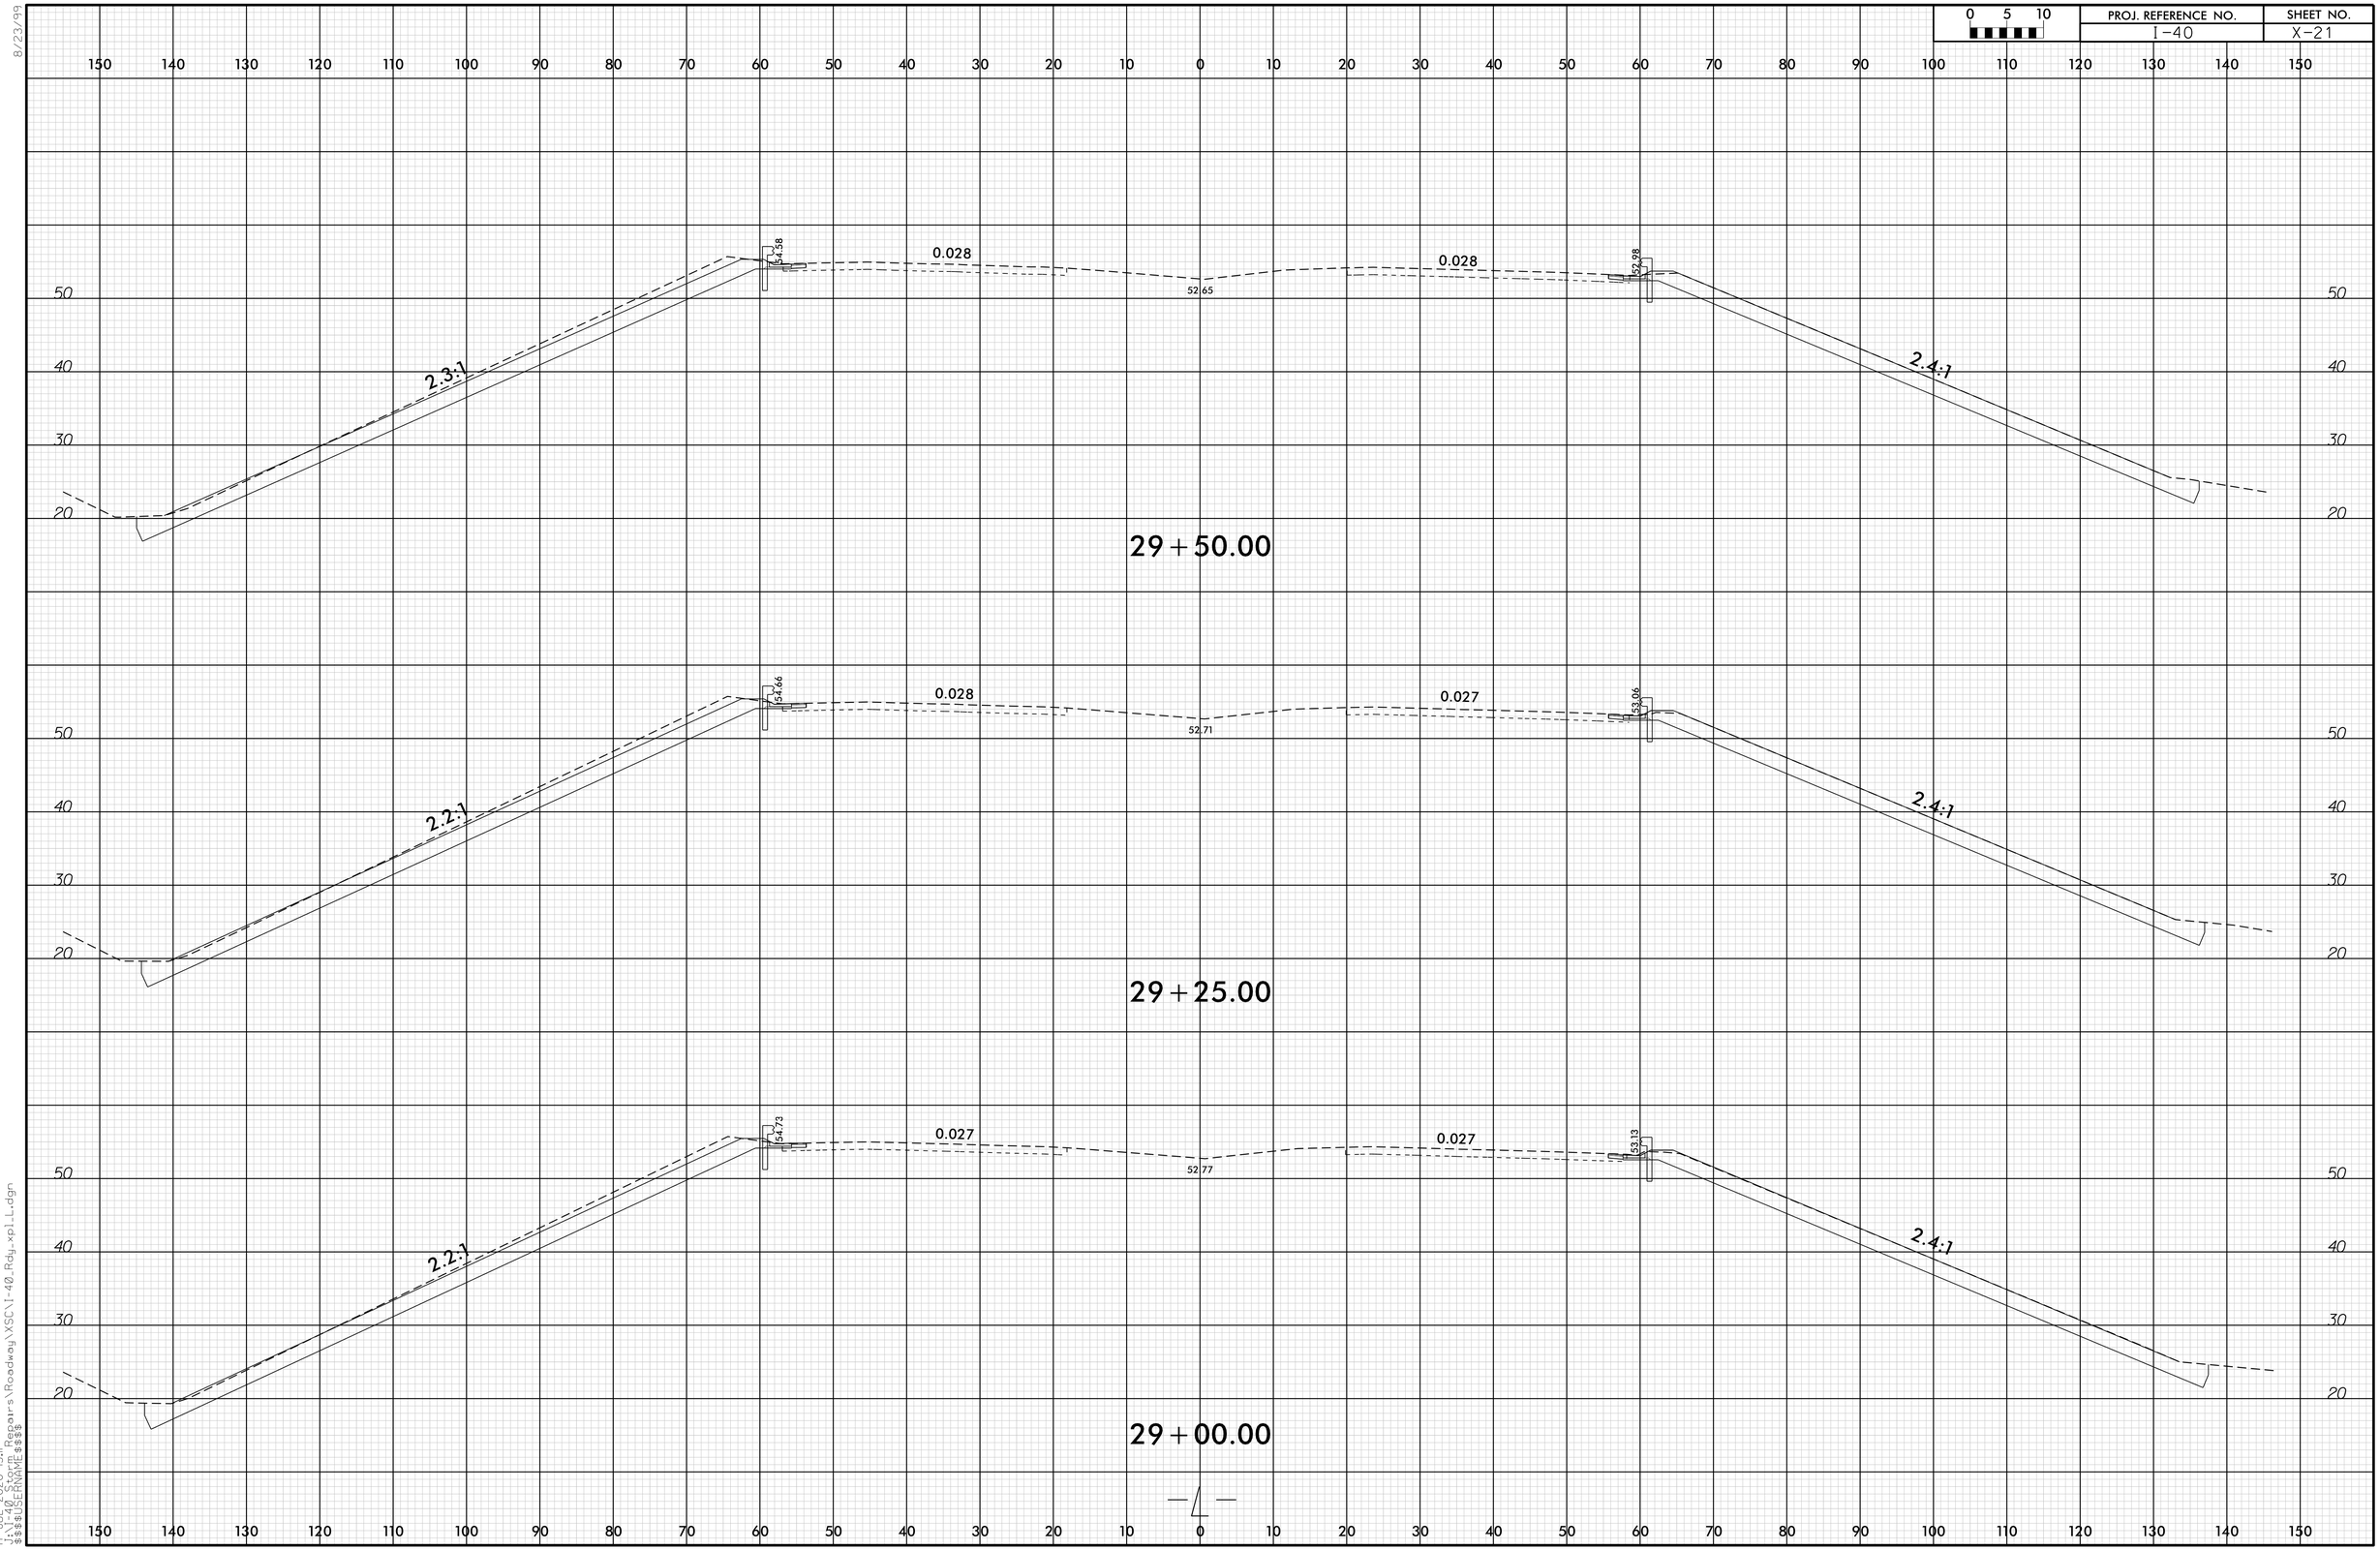

8/23/99
17-JUL-2020 13:11
I-40_Repairs\Roadway\XSC\I-40_Rdy_xpl_L.dgn
$$$$USERNAME$$$$