PROJ. REFERENCE NO.	SHEET NO.
I-40	X-26

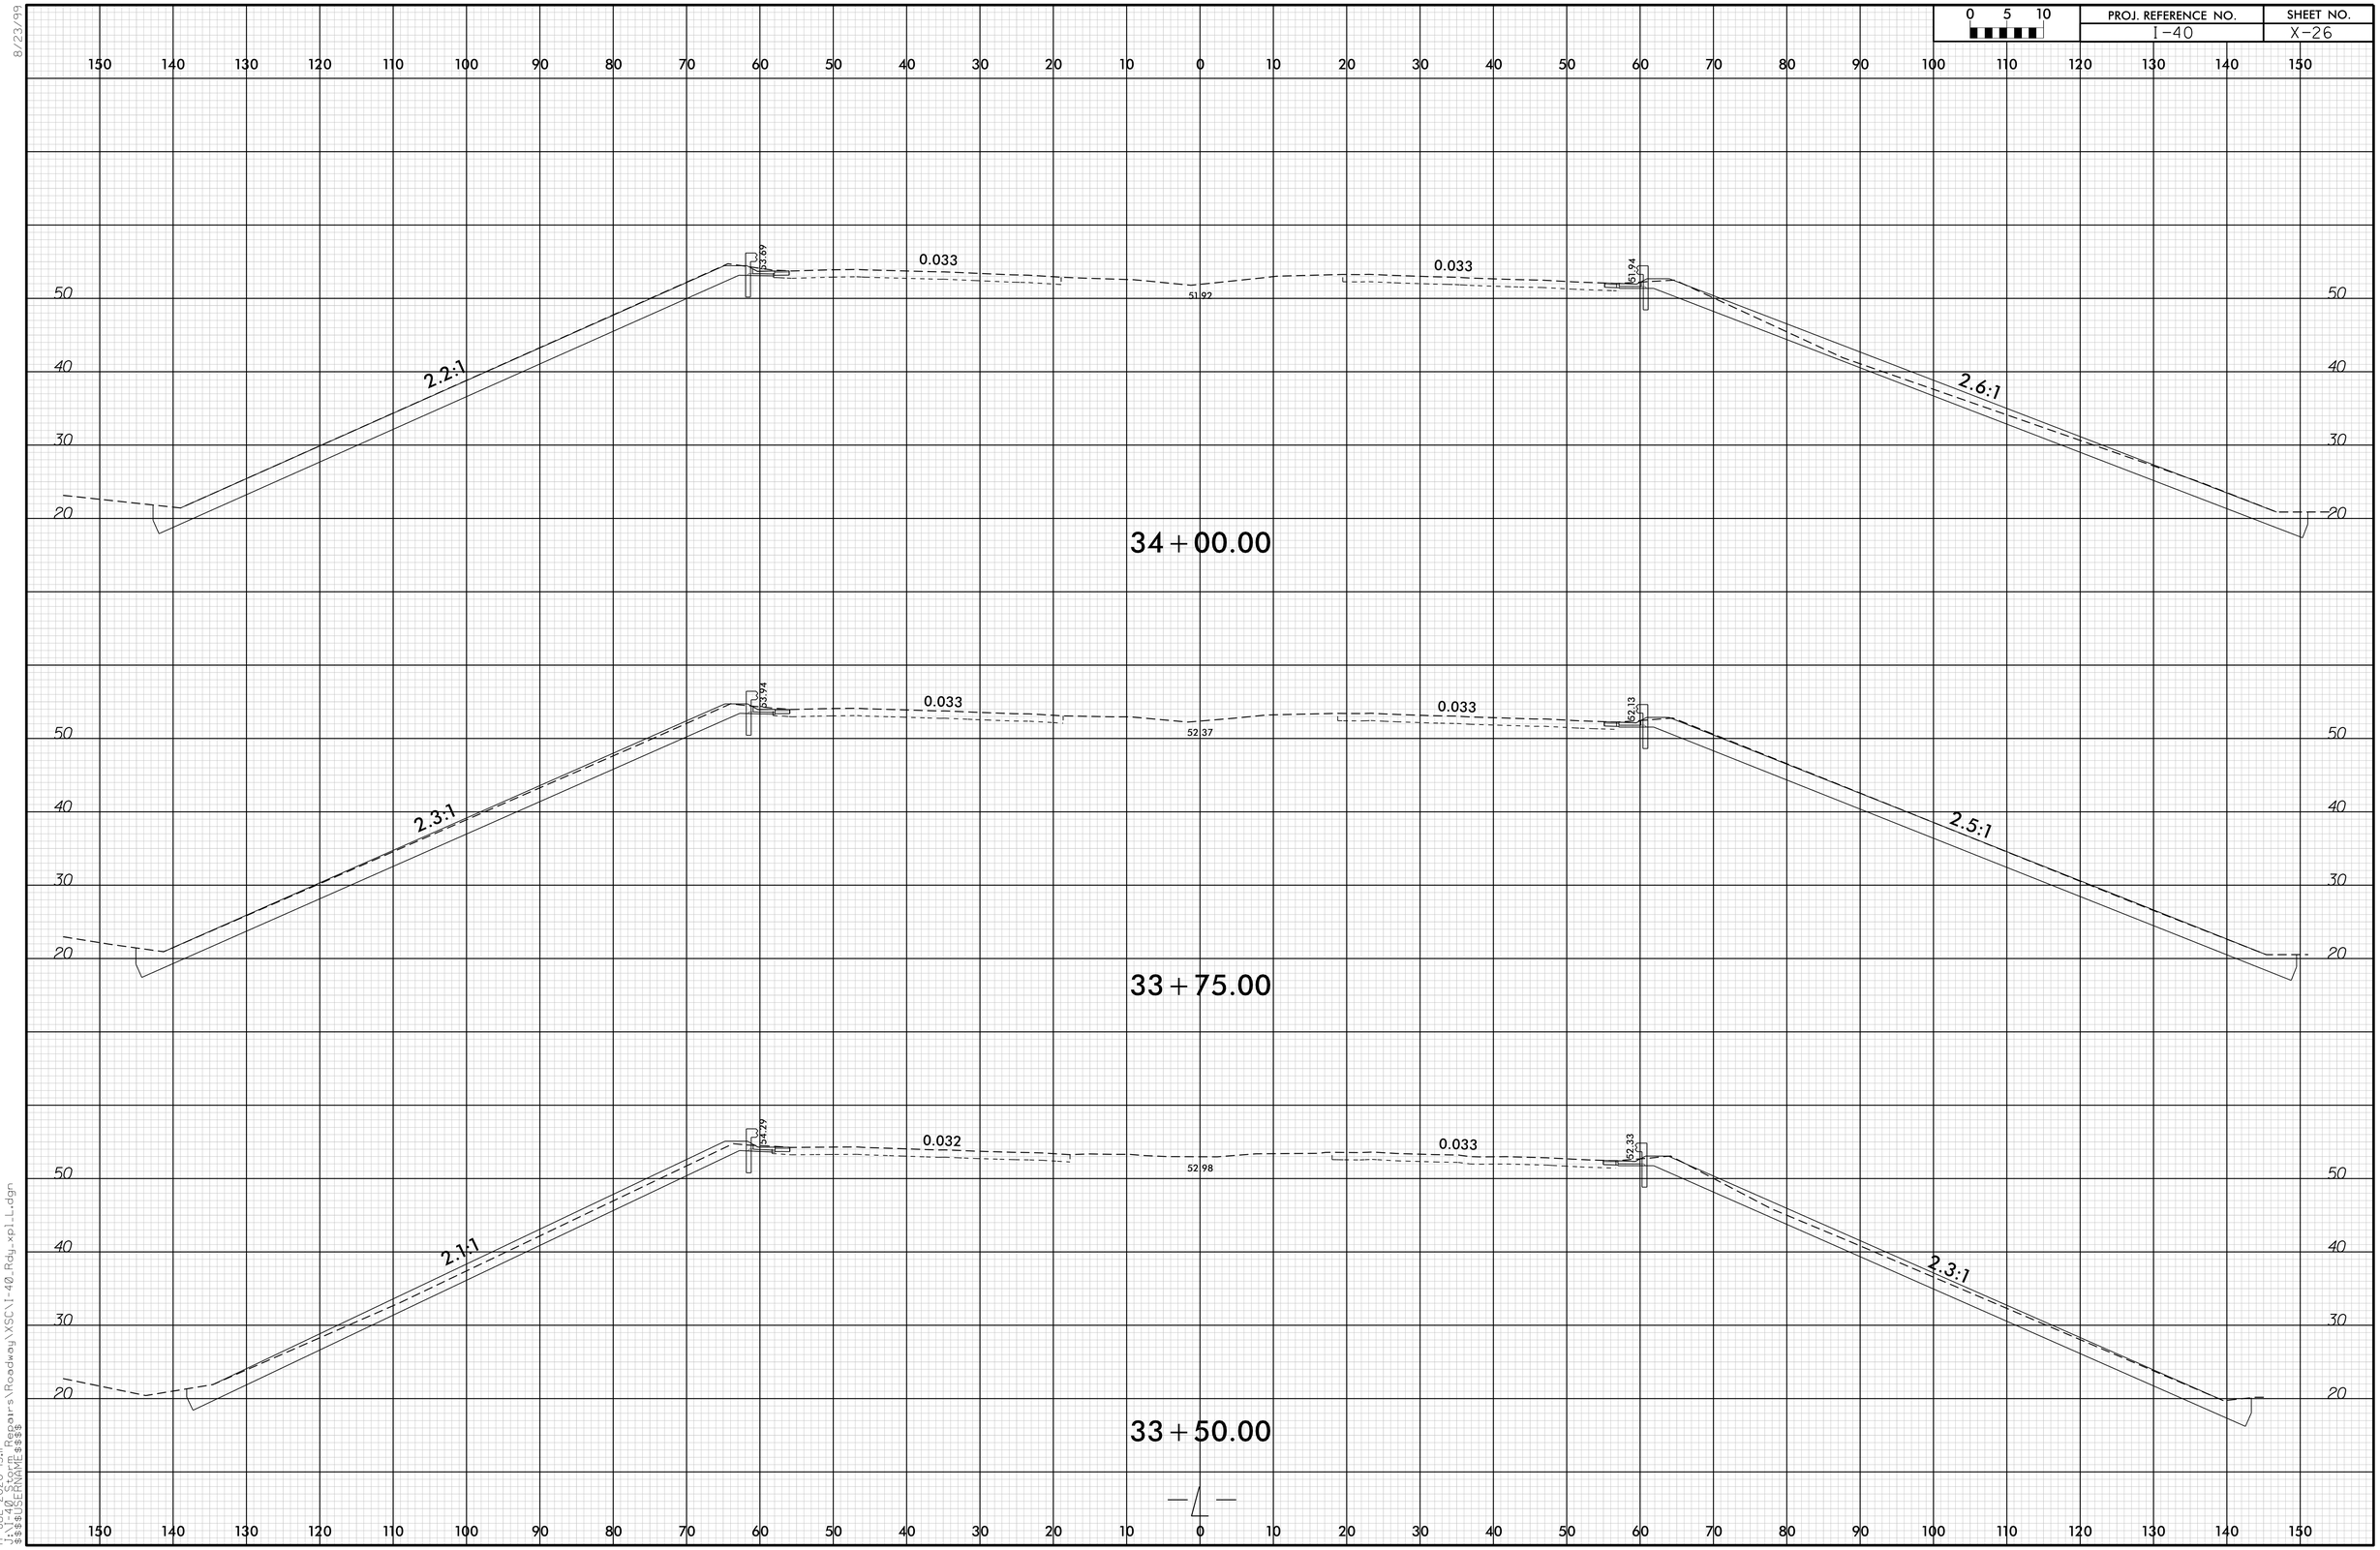

8/23/99

17-JUL-2020 13:11
J:\I-40 Storm Repairs\Roadway\XSC\I-40_Rdy_xpl_L.dgn
$$$$USERNAME$$$$