8/23/99

0 5 10	PROJ. REFERENCE NO.	SHEET NO.
	I-40	X-31

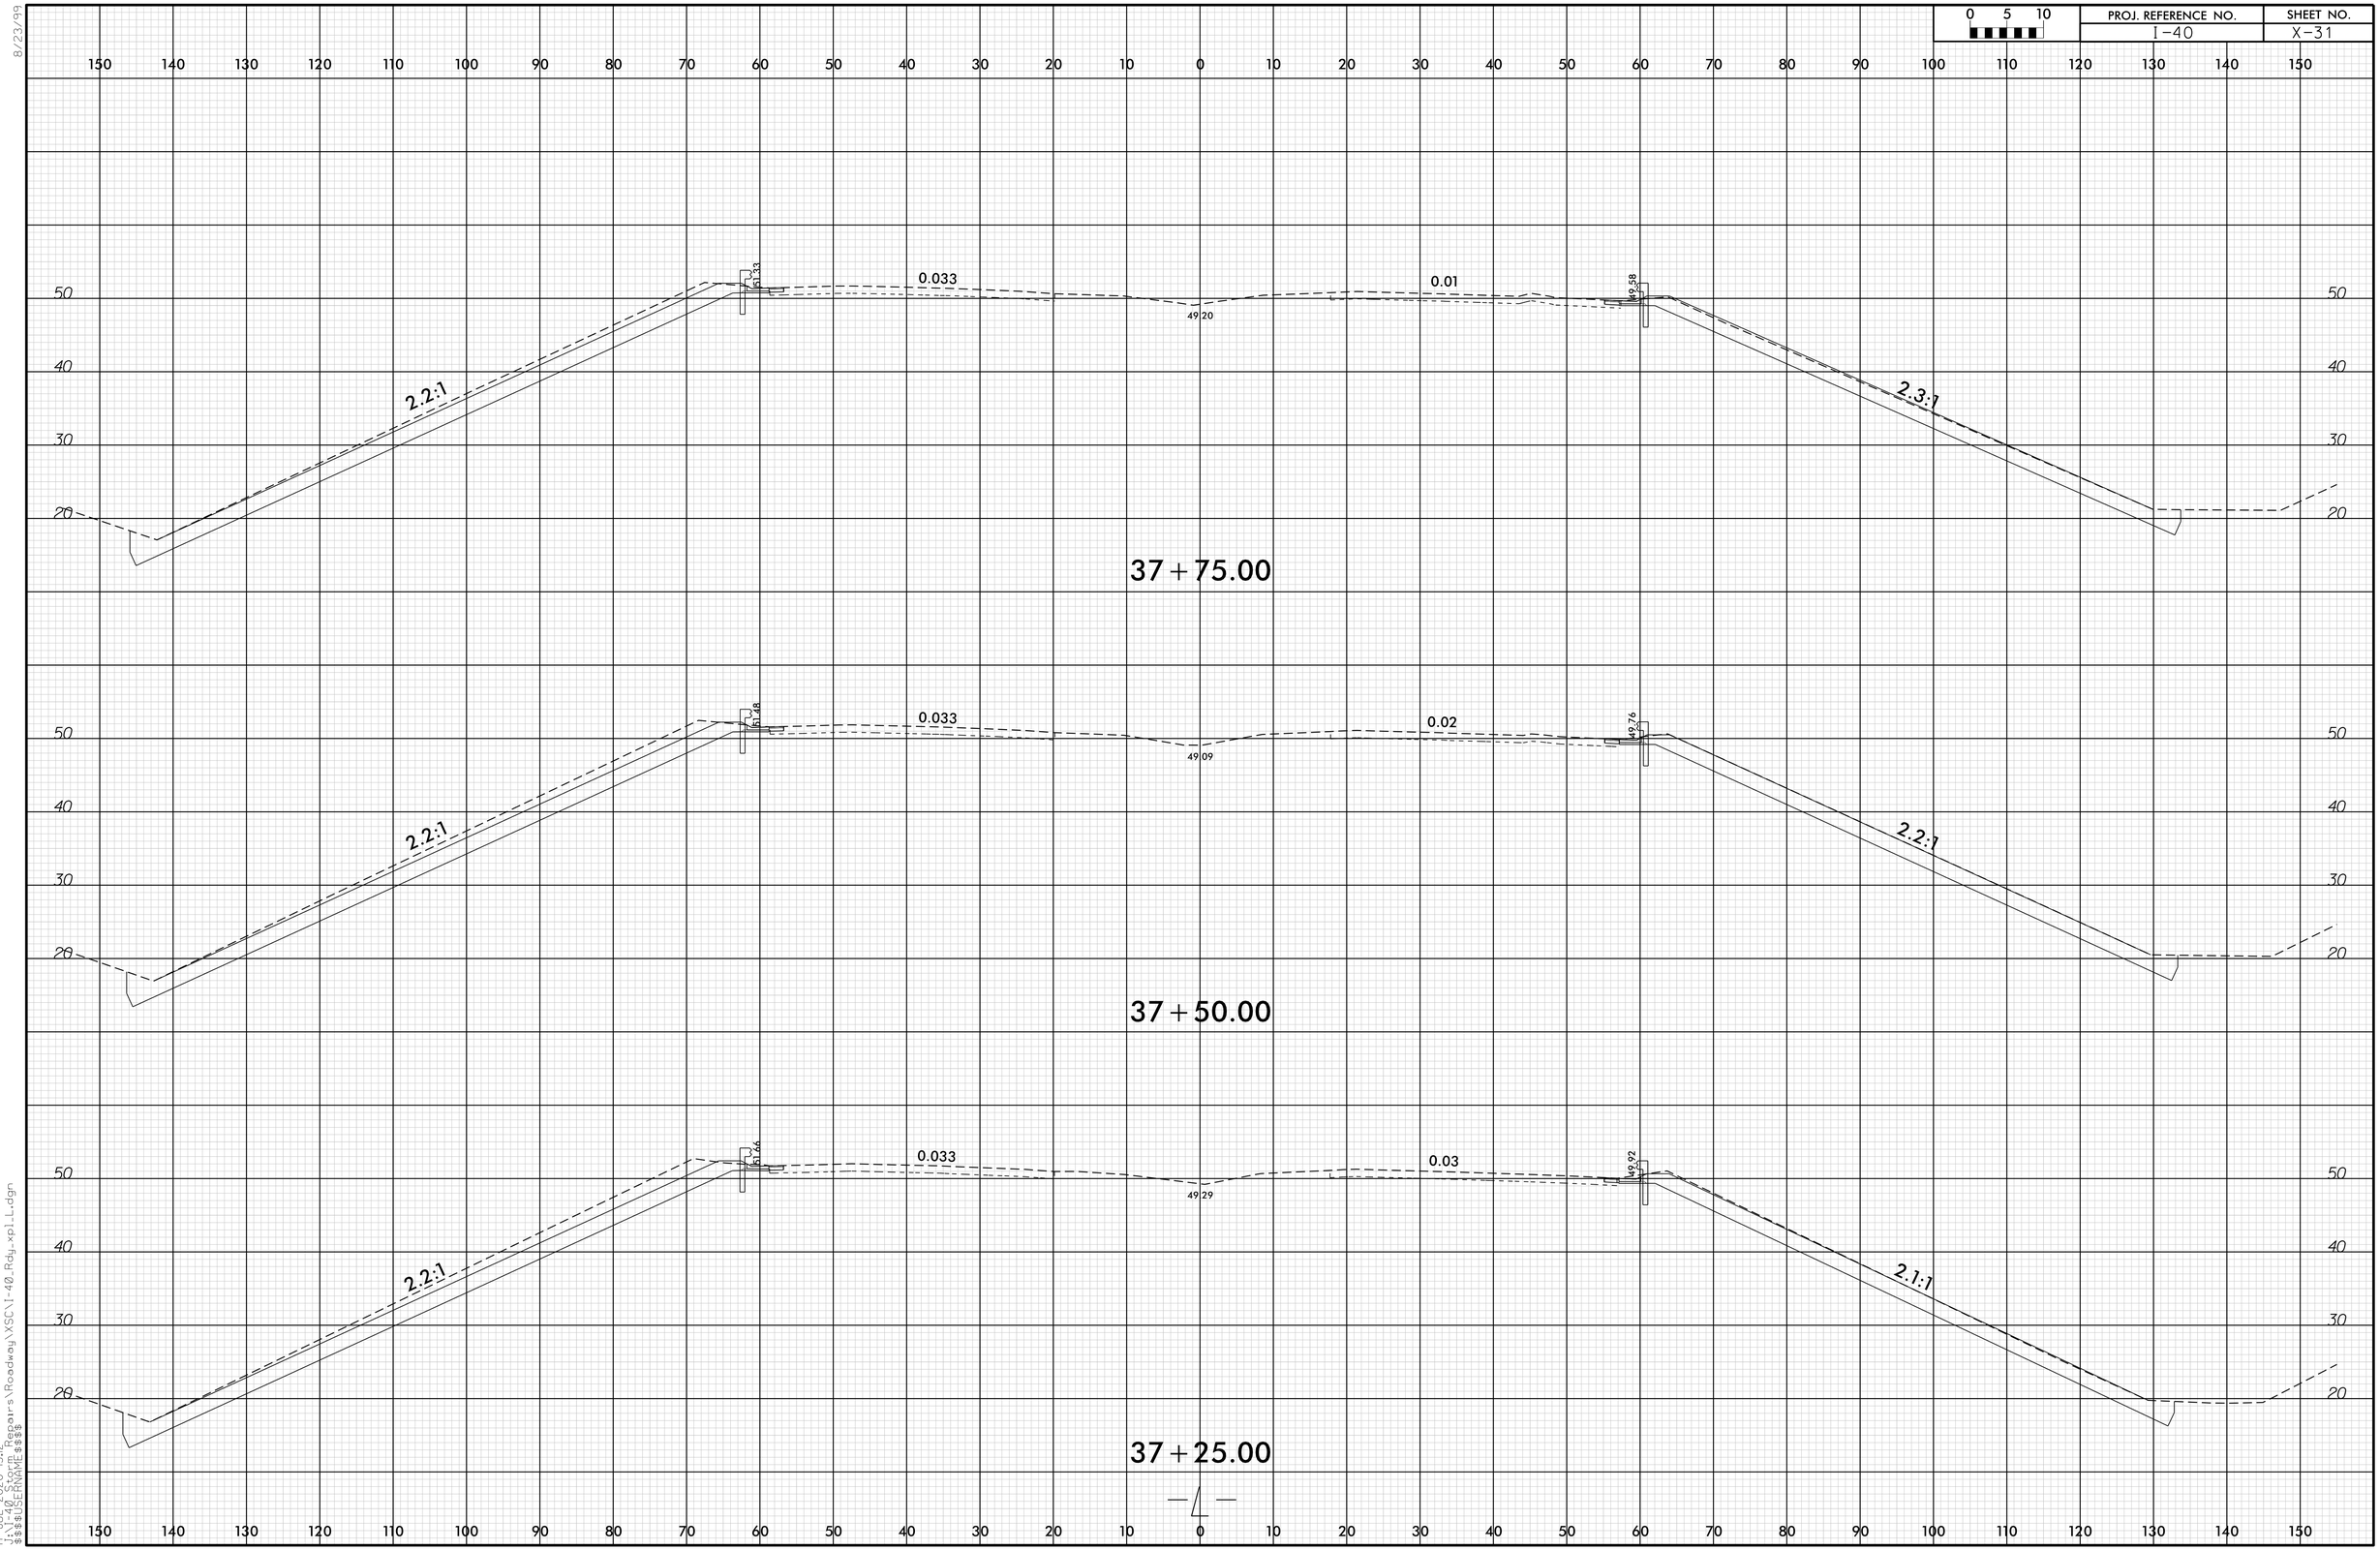

17-JUL-2020 13:12
I-40 Structure Repairs\Roadway\XSC\I-40_Rdy_xpl_L.dgn
$$$$USERNAME$$$$