8/23/99

PROJ. REFERENCE NO.	SHEET NO.
I-40	X-34

0 5 10

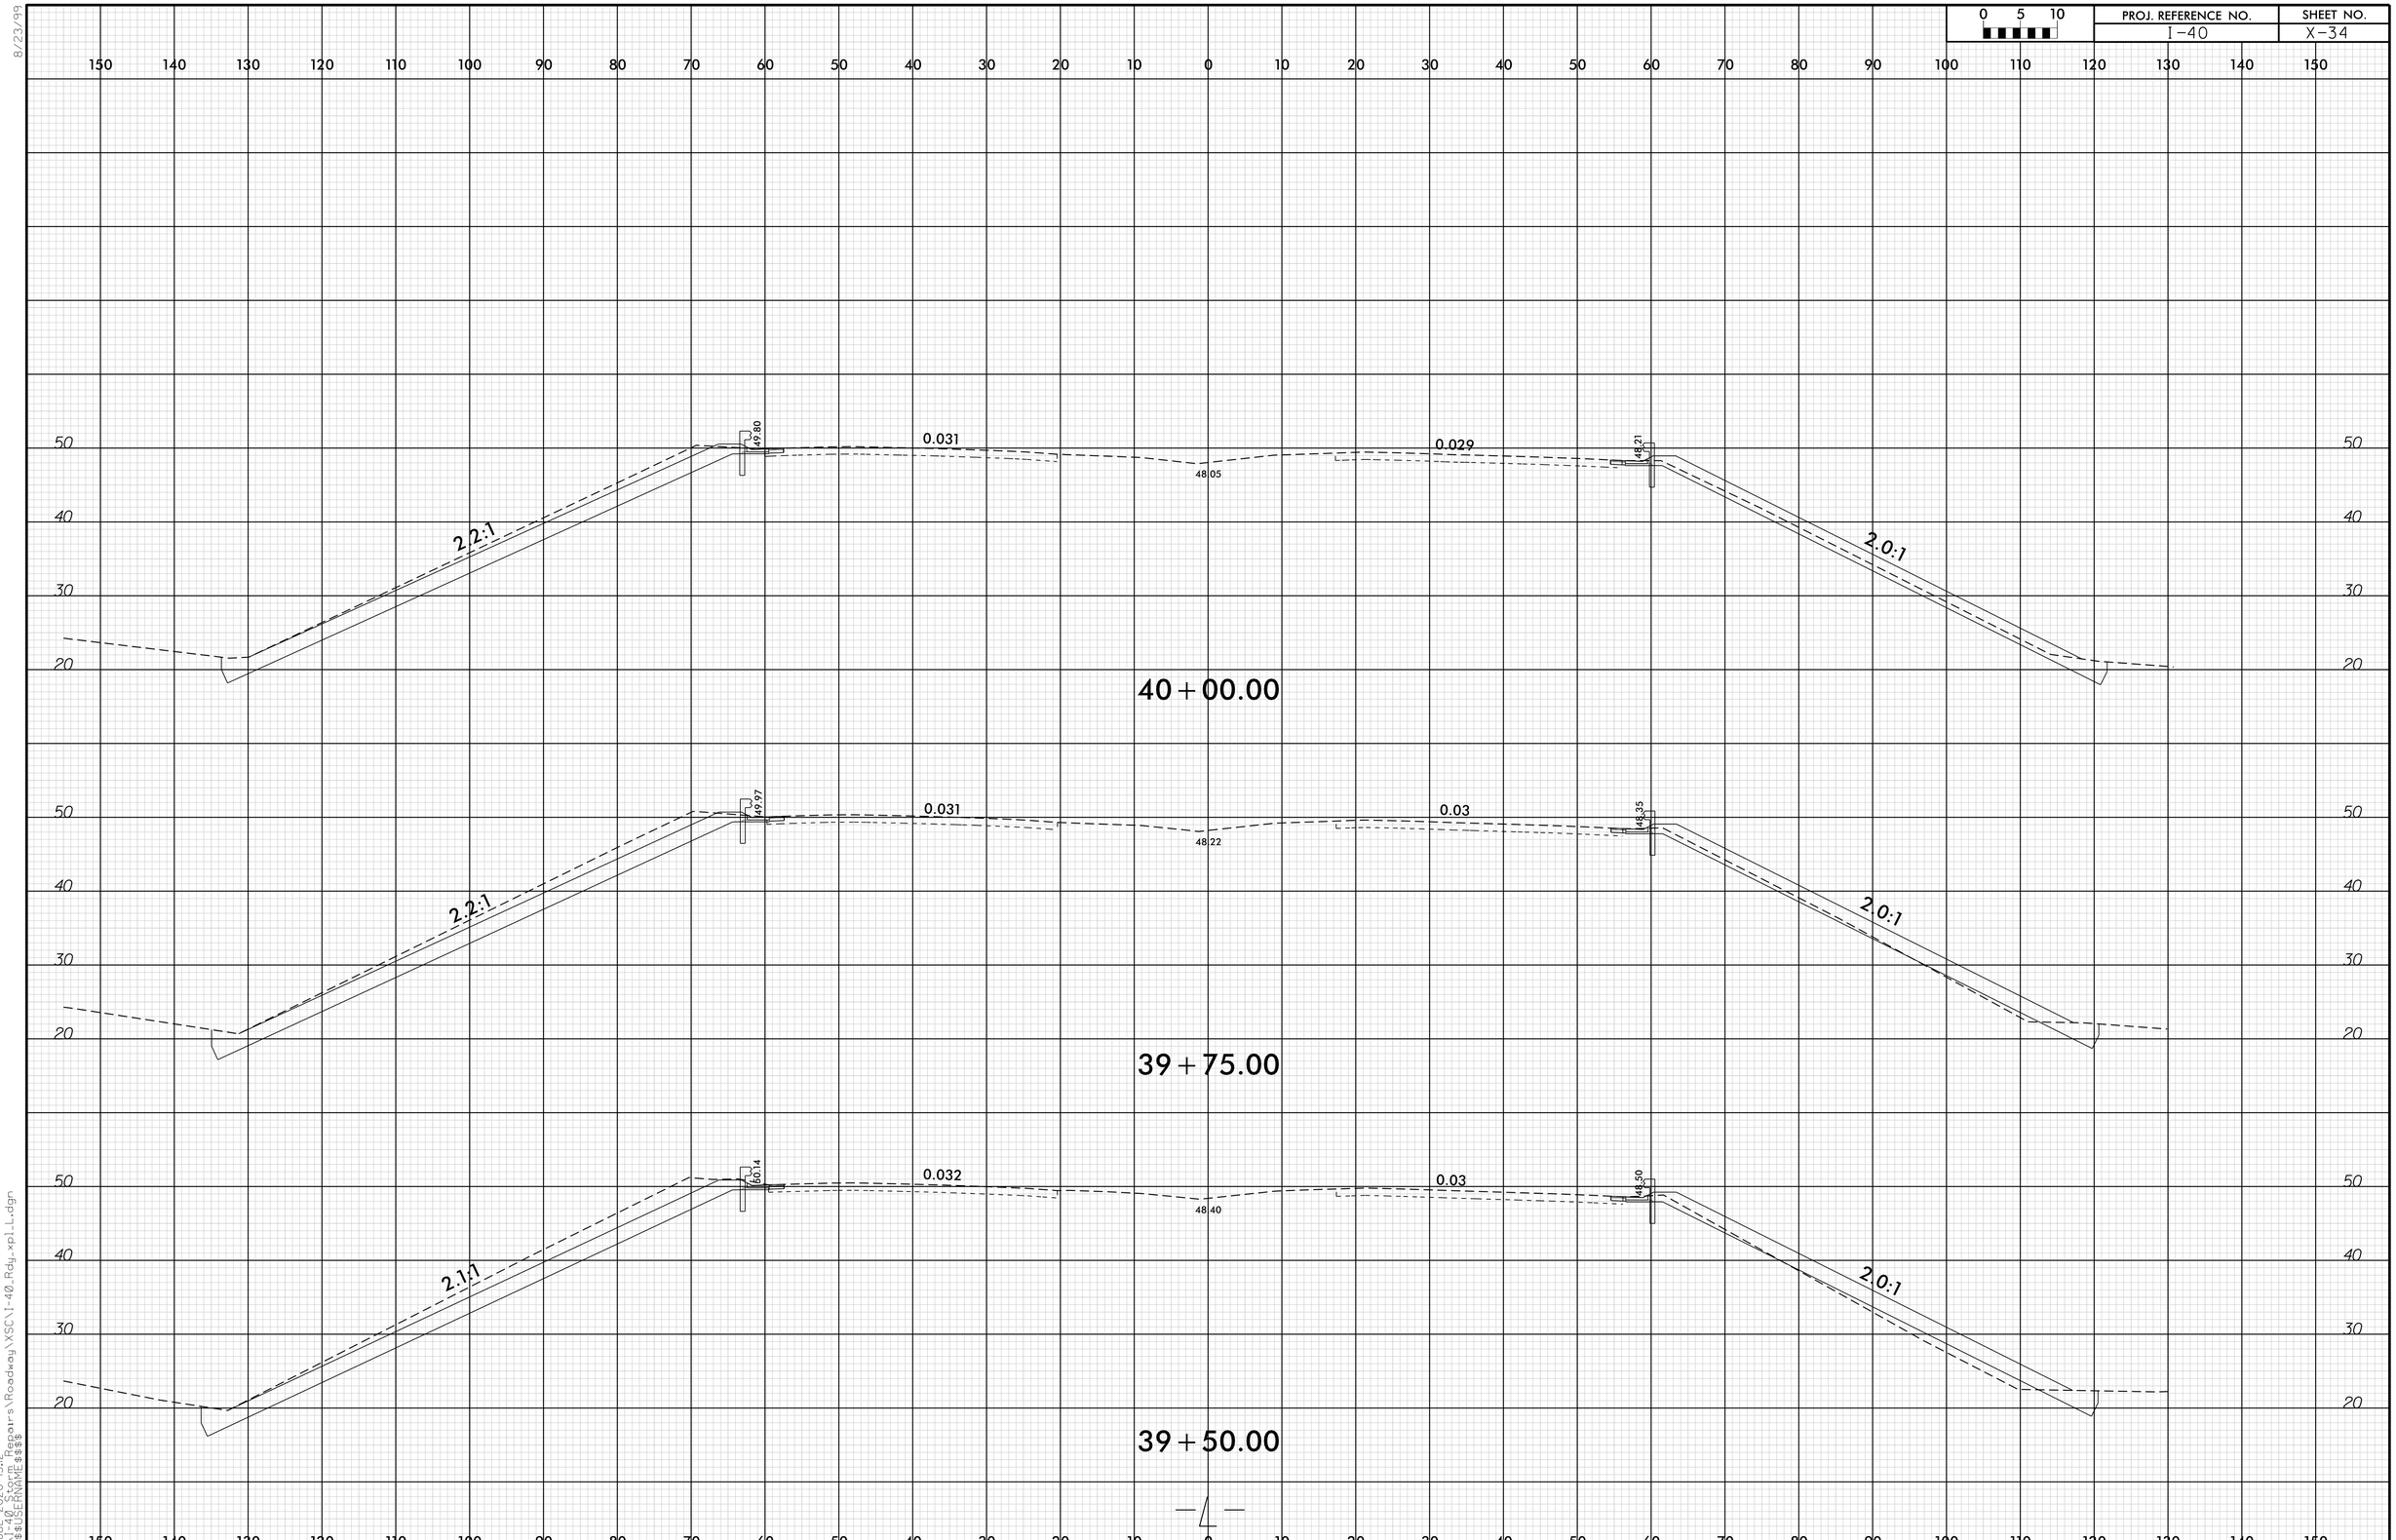

17-JUL-2020 13:12
I-40_Repairs\Roadway\XSC\I-40_Rdy_xpl_L.dgn
$$$$USERNAME$$$$