| PROJECT REFERENCE NO. | SHEET NO. |
|---|---|
| 2021CPT.05.03.20921.1 | 6 |

# 2021 South Wake County Resurfacing

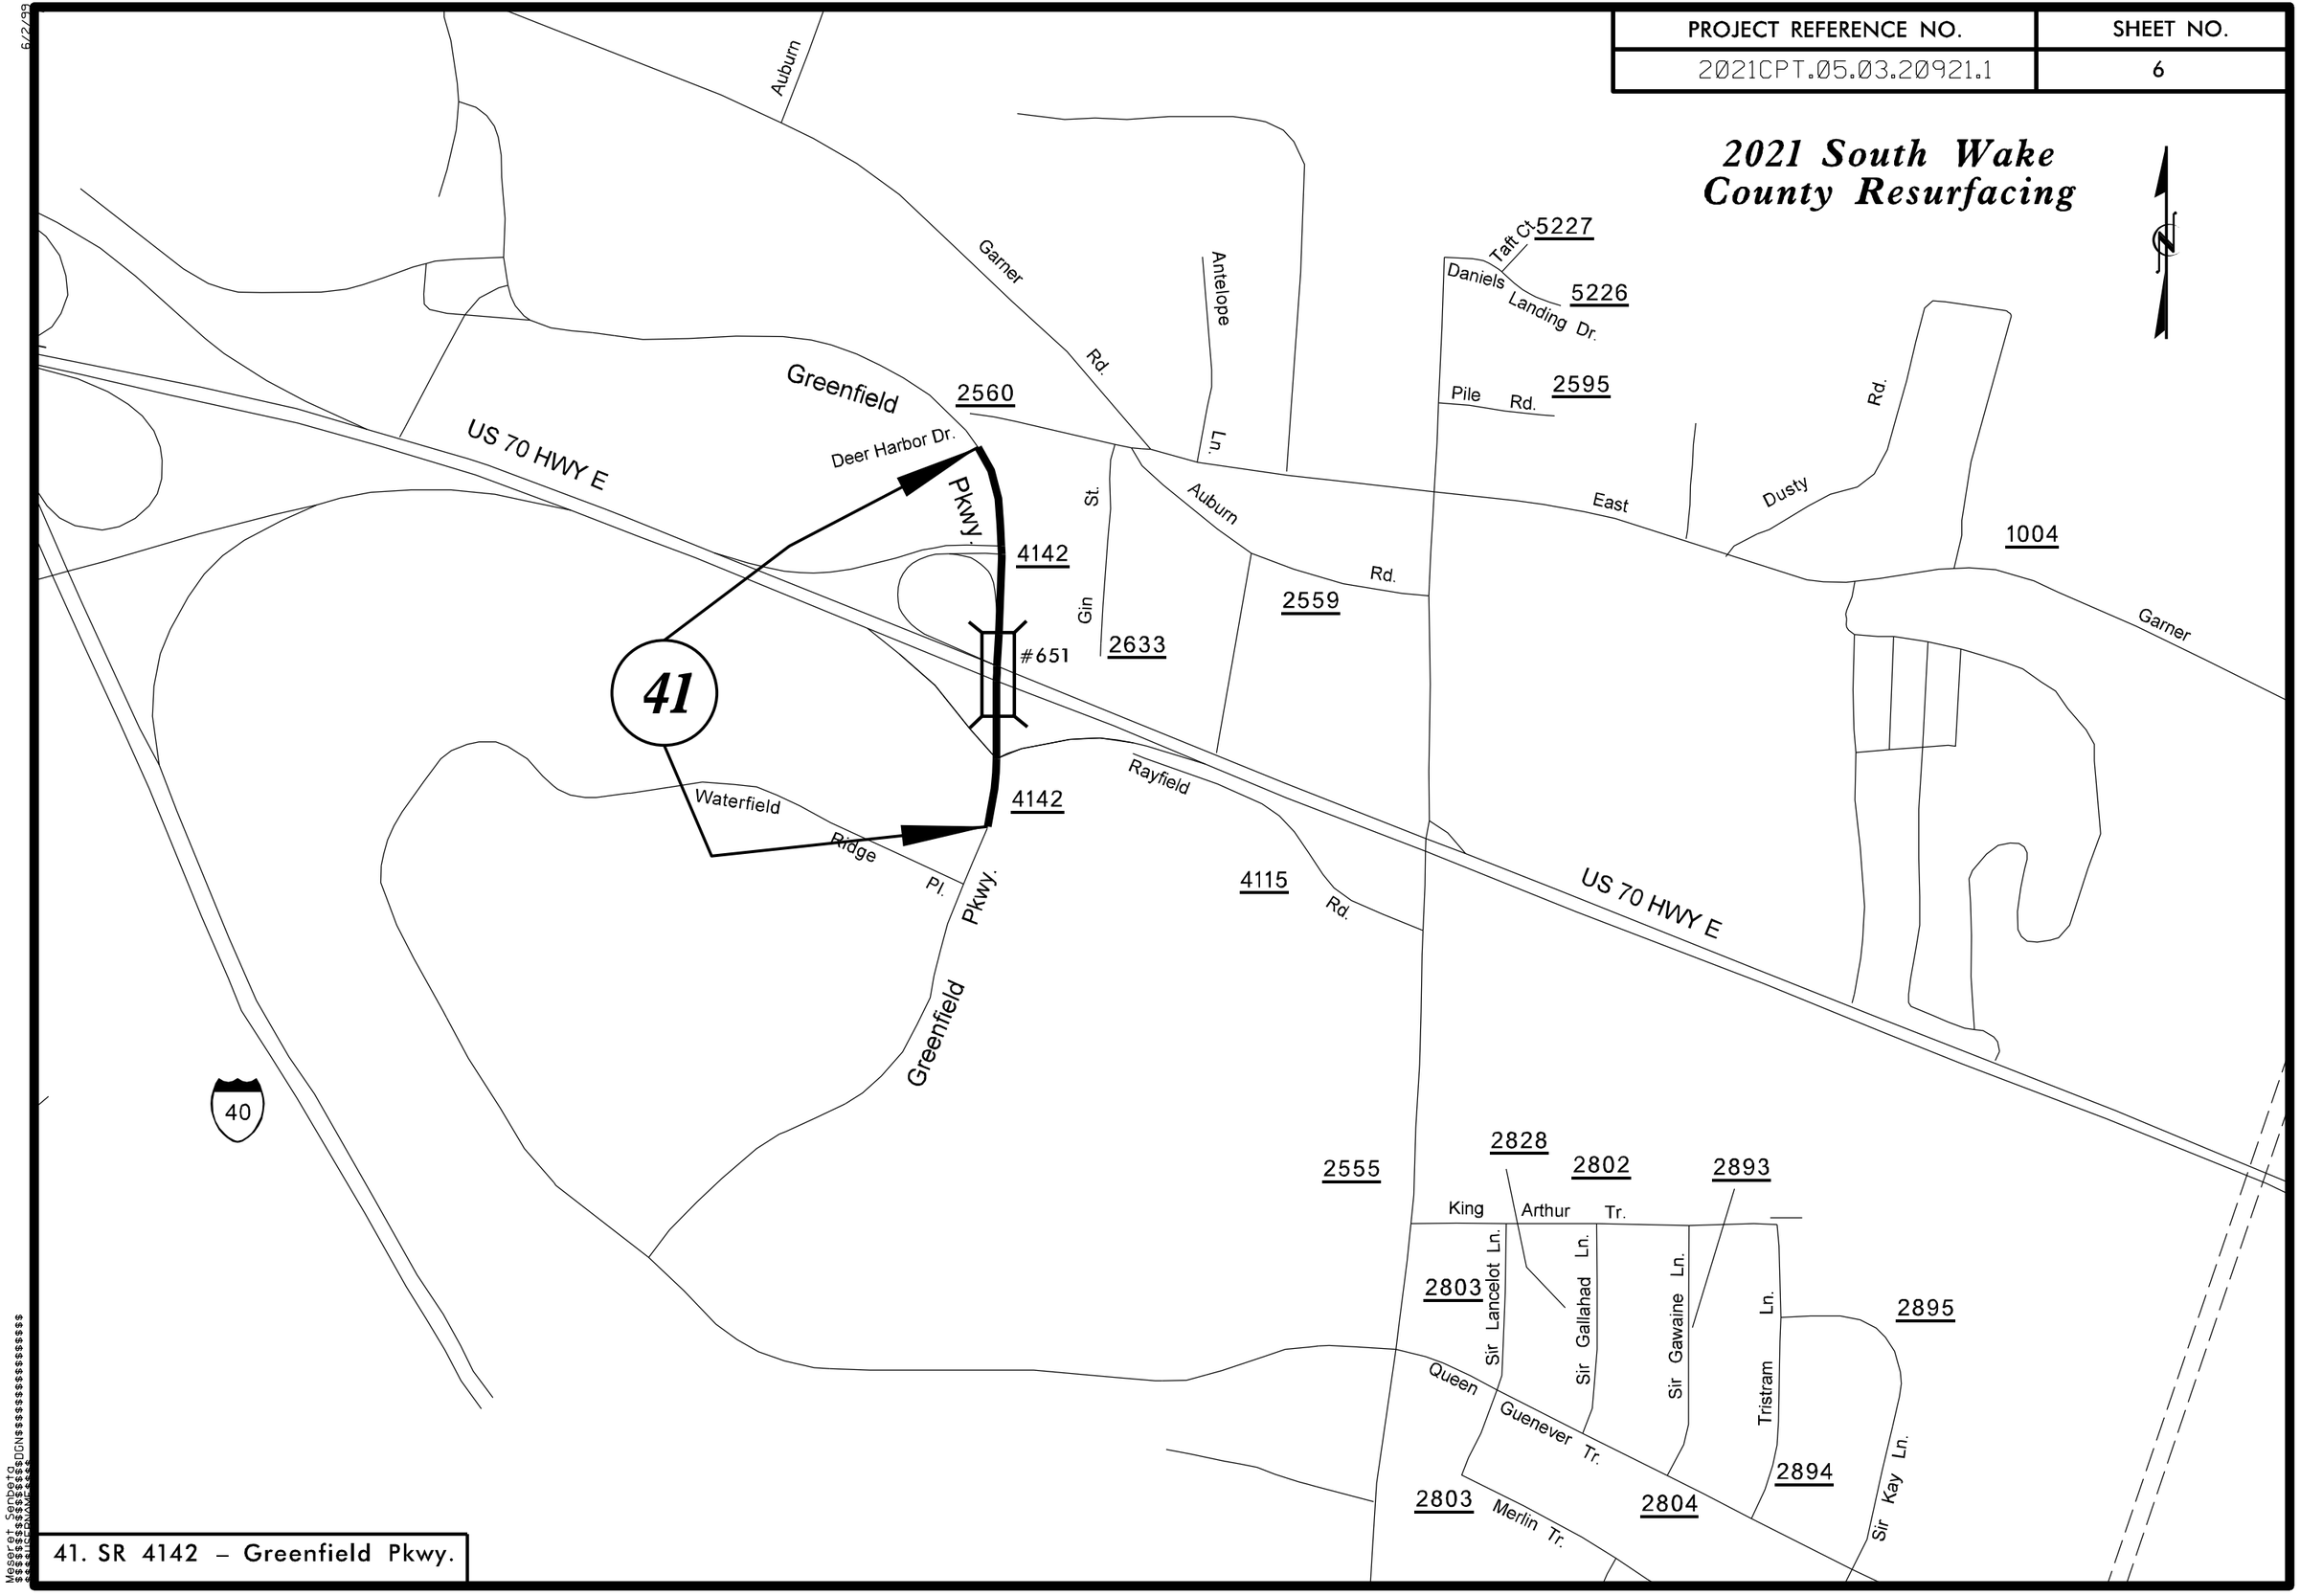


41. SR 4142 – Greenfield Pkwy.