STATE	PROJECT NO.	SHEET NO.	TOTAL SHEETS
N.C.	2021CPT.07.08.10171	2	

CASWELL COUNTY

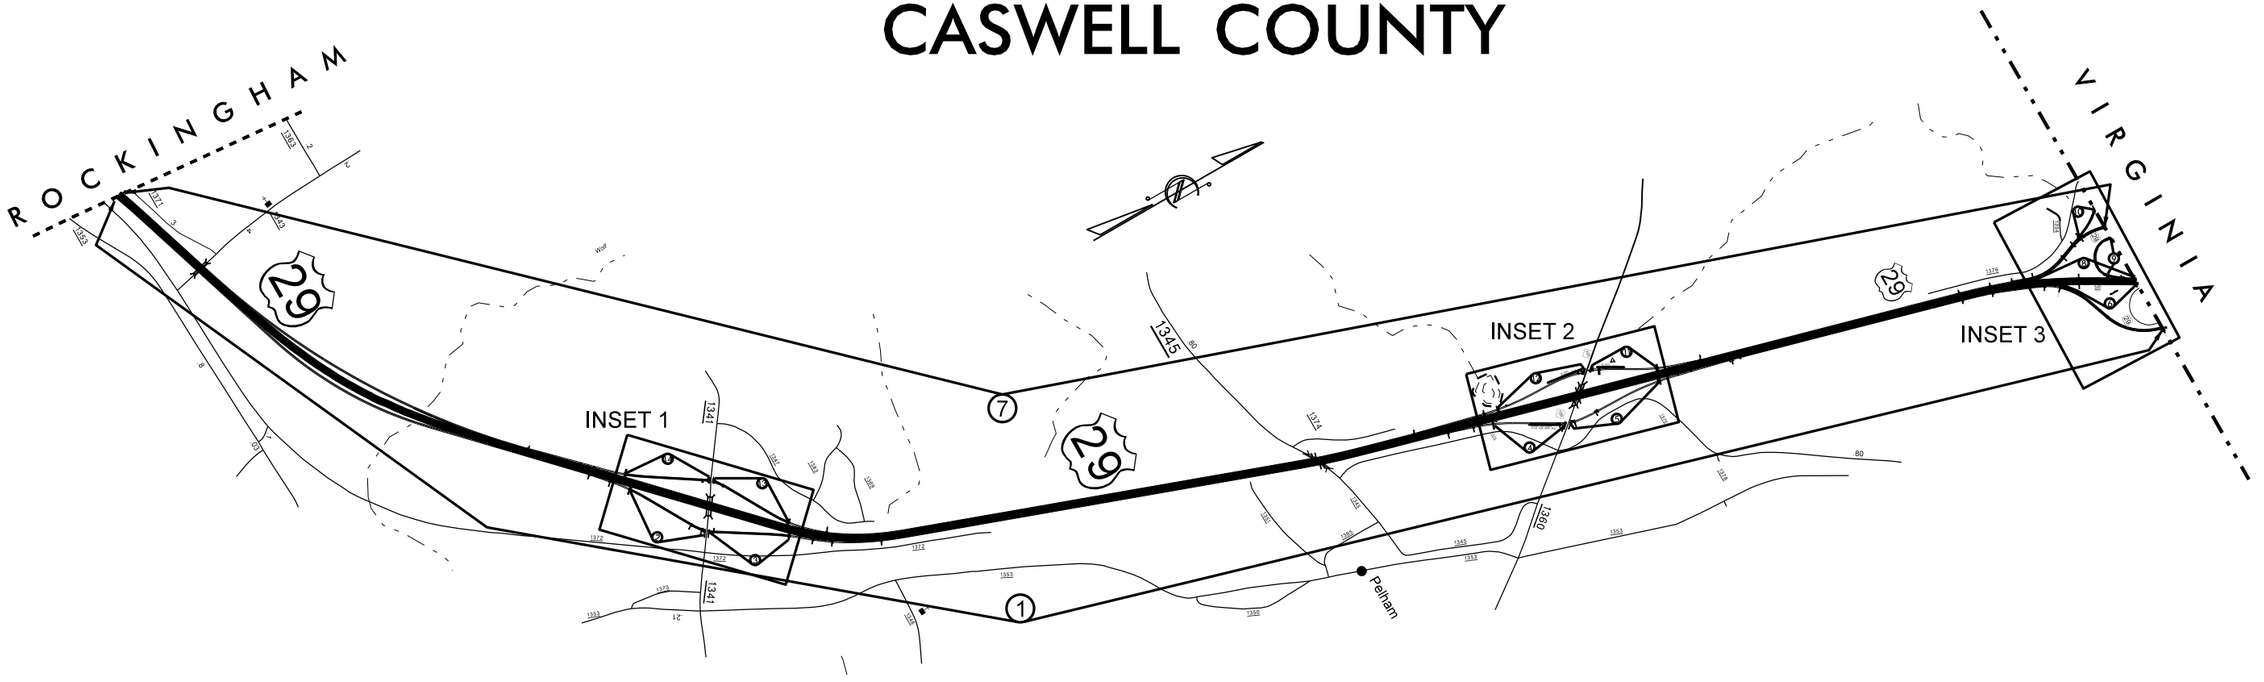

INSET 1

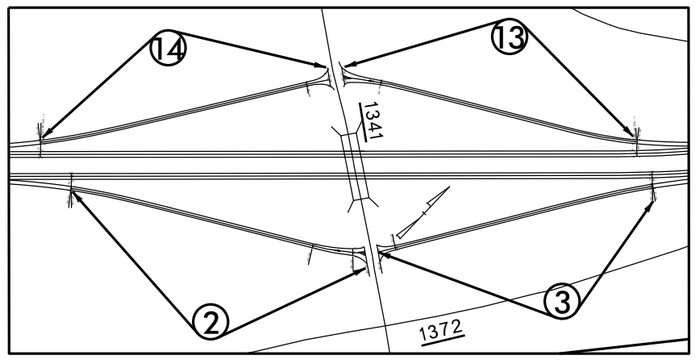

INSET 2

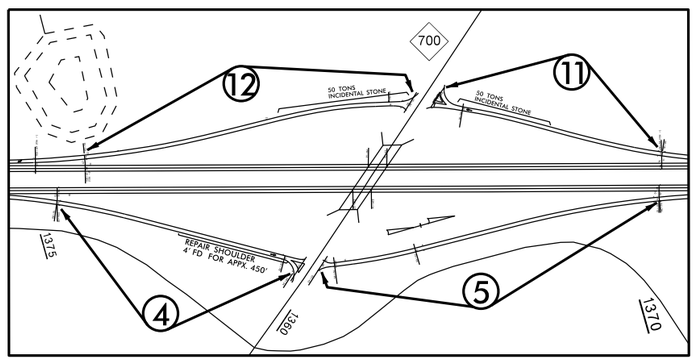

INSET 3

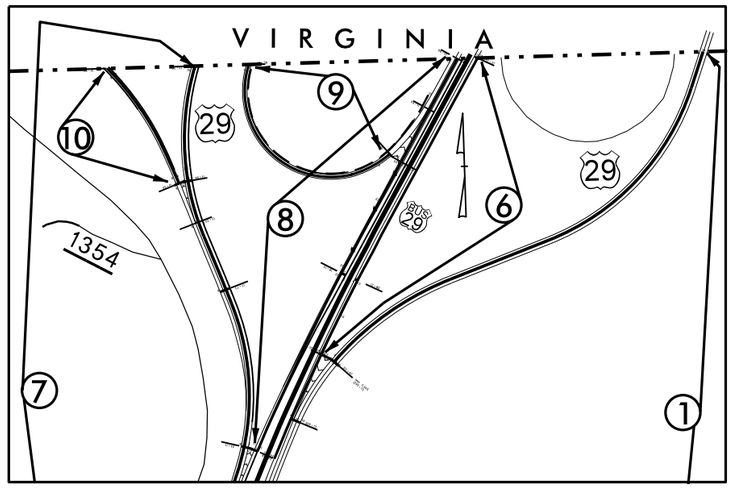

26-AUG-2020 14:08
K:\dot\srpt01\Groups-Div7CC\DDC\10-RESURFACING PROJECTS\2020 CR Resurfacing\Caswell\2020CPT.07.08.10171 (US 29\To Raleigh\2021CPT.07.08.10171 Vicinity.dgn
plcgaudl AT DIV07 301313