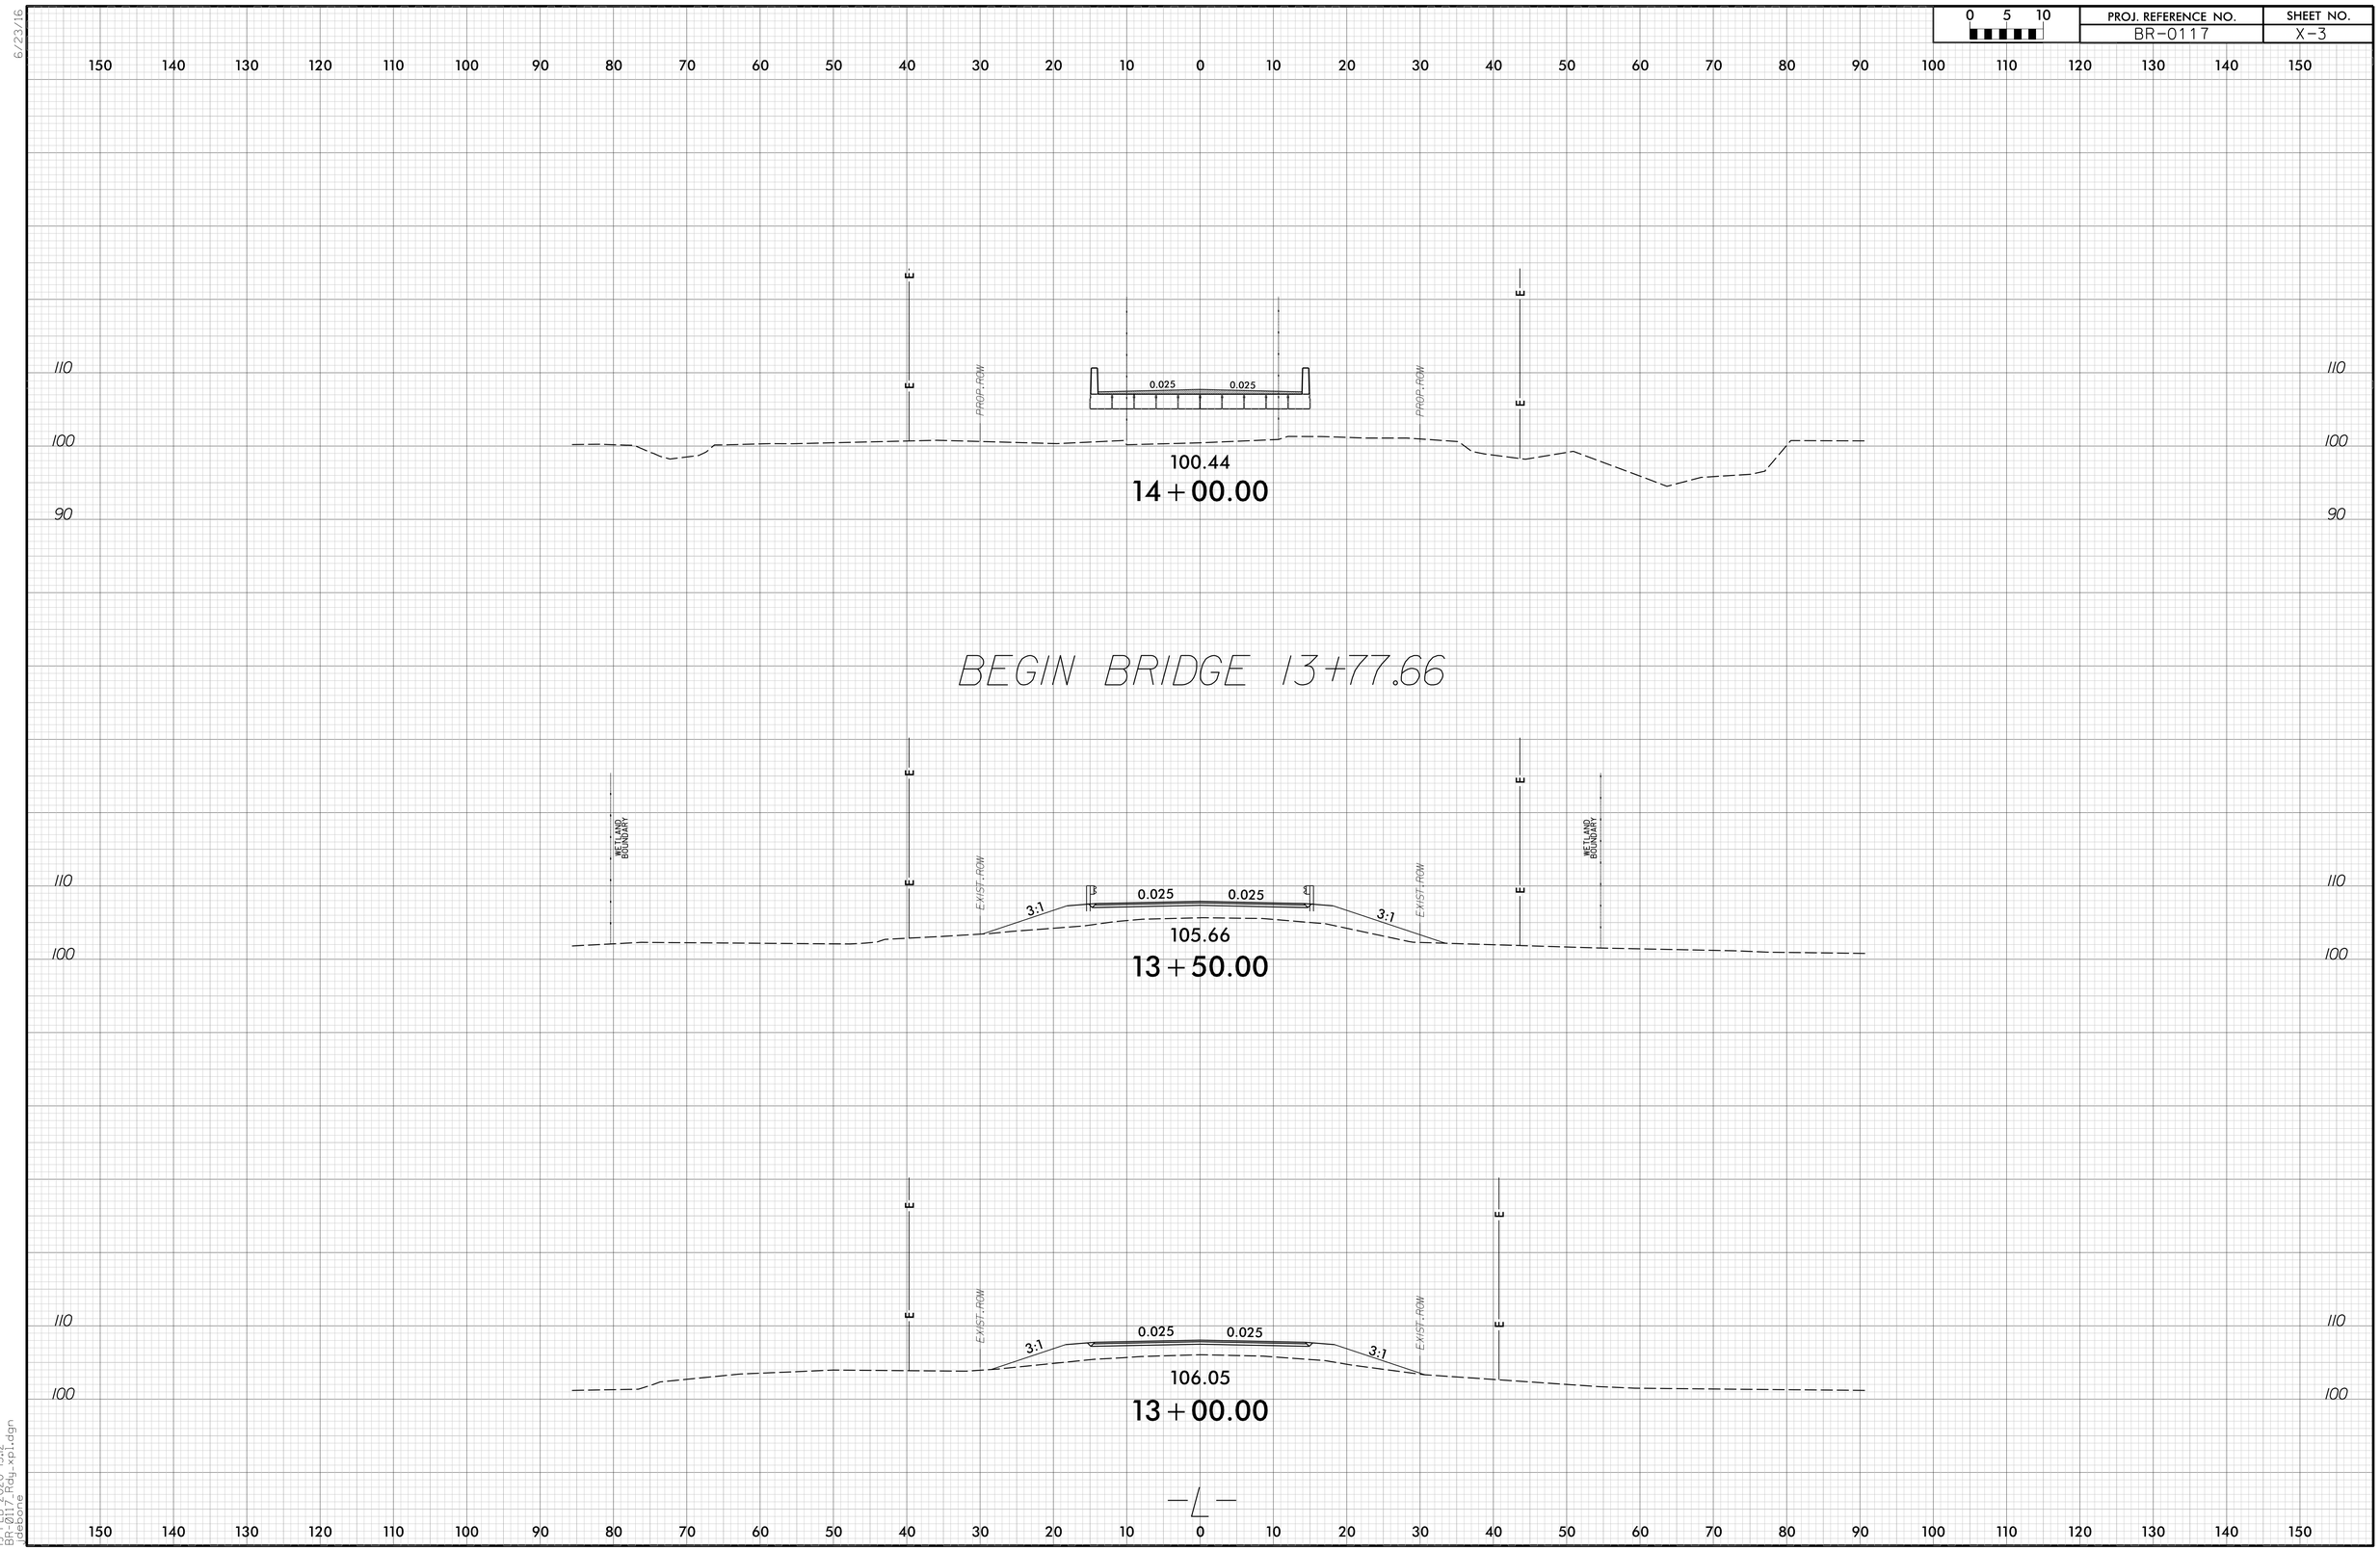0 5 10	PROJ. REFERENCE NO.	SHEET NO.
	BR-0117	X-3