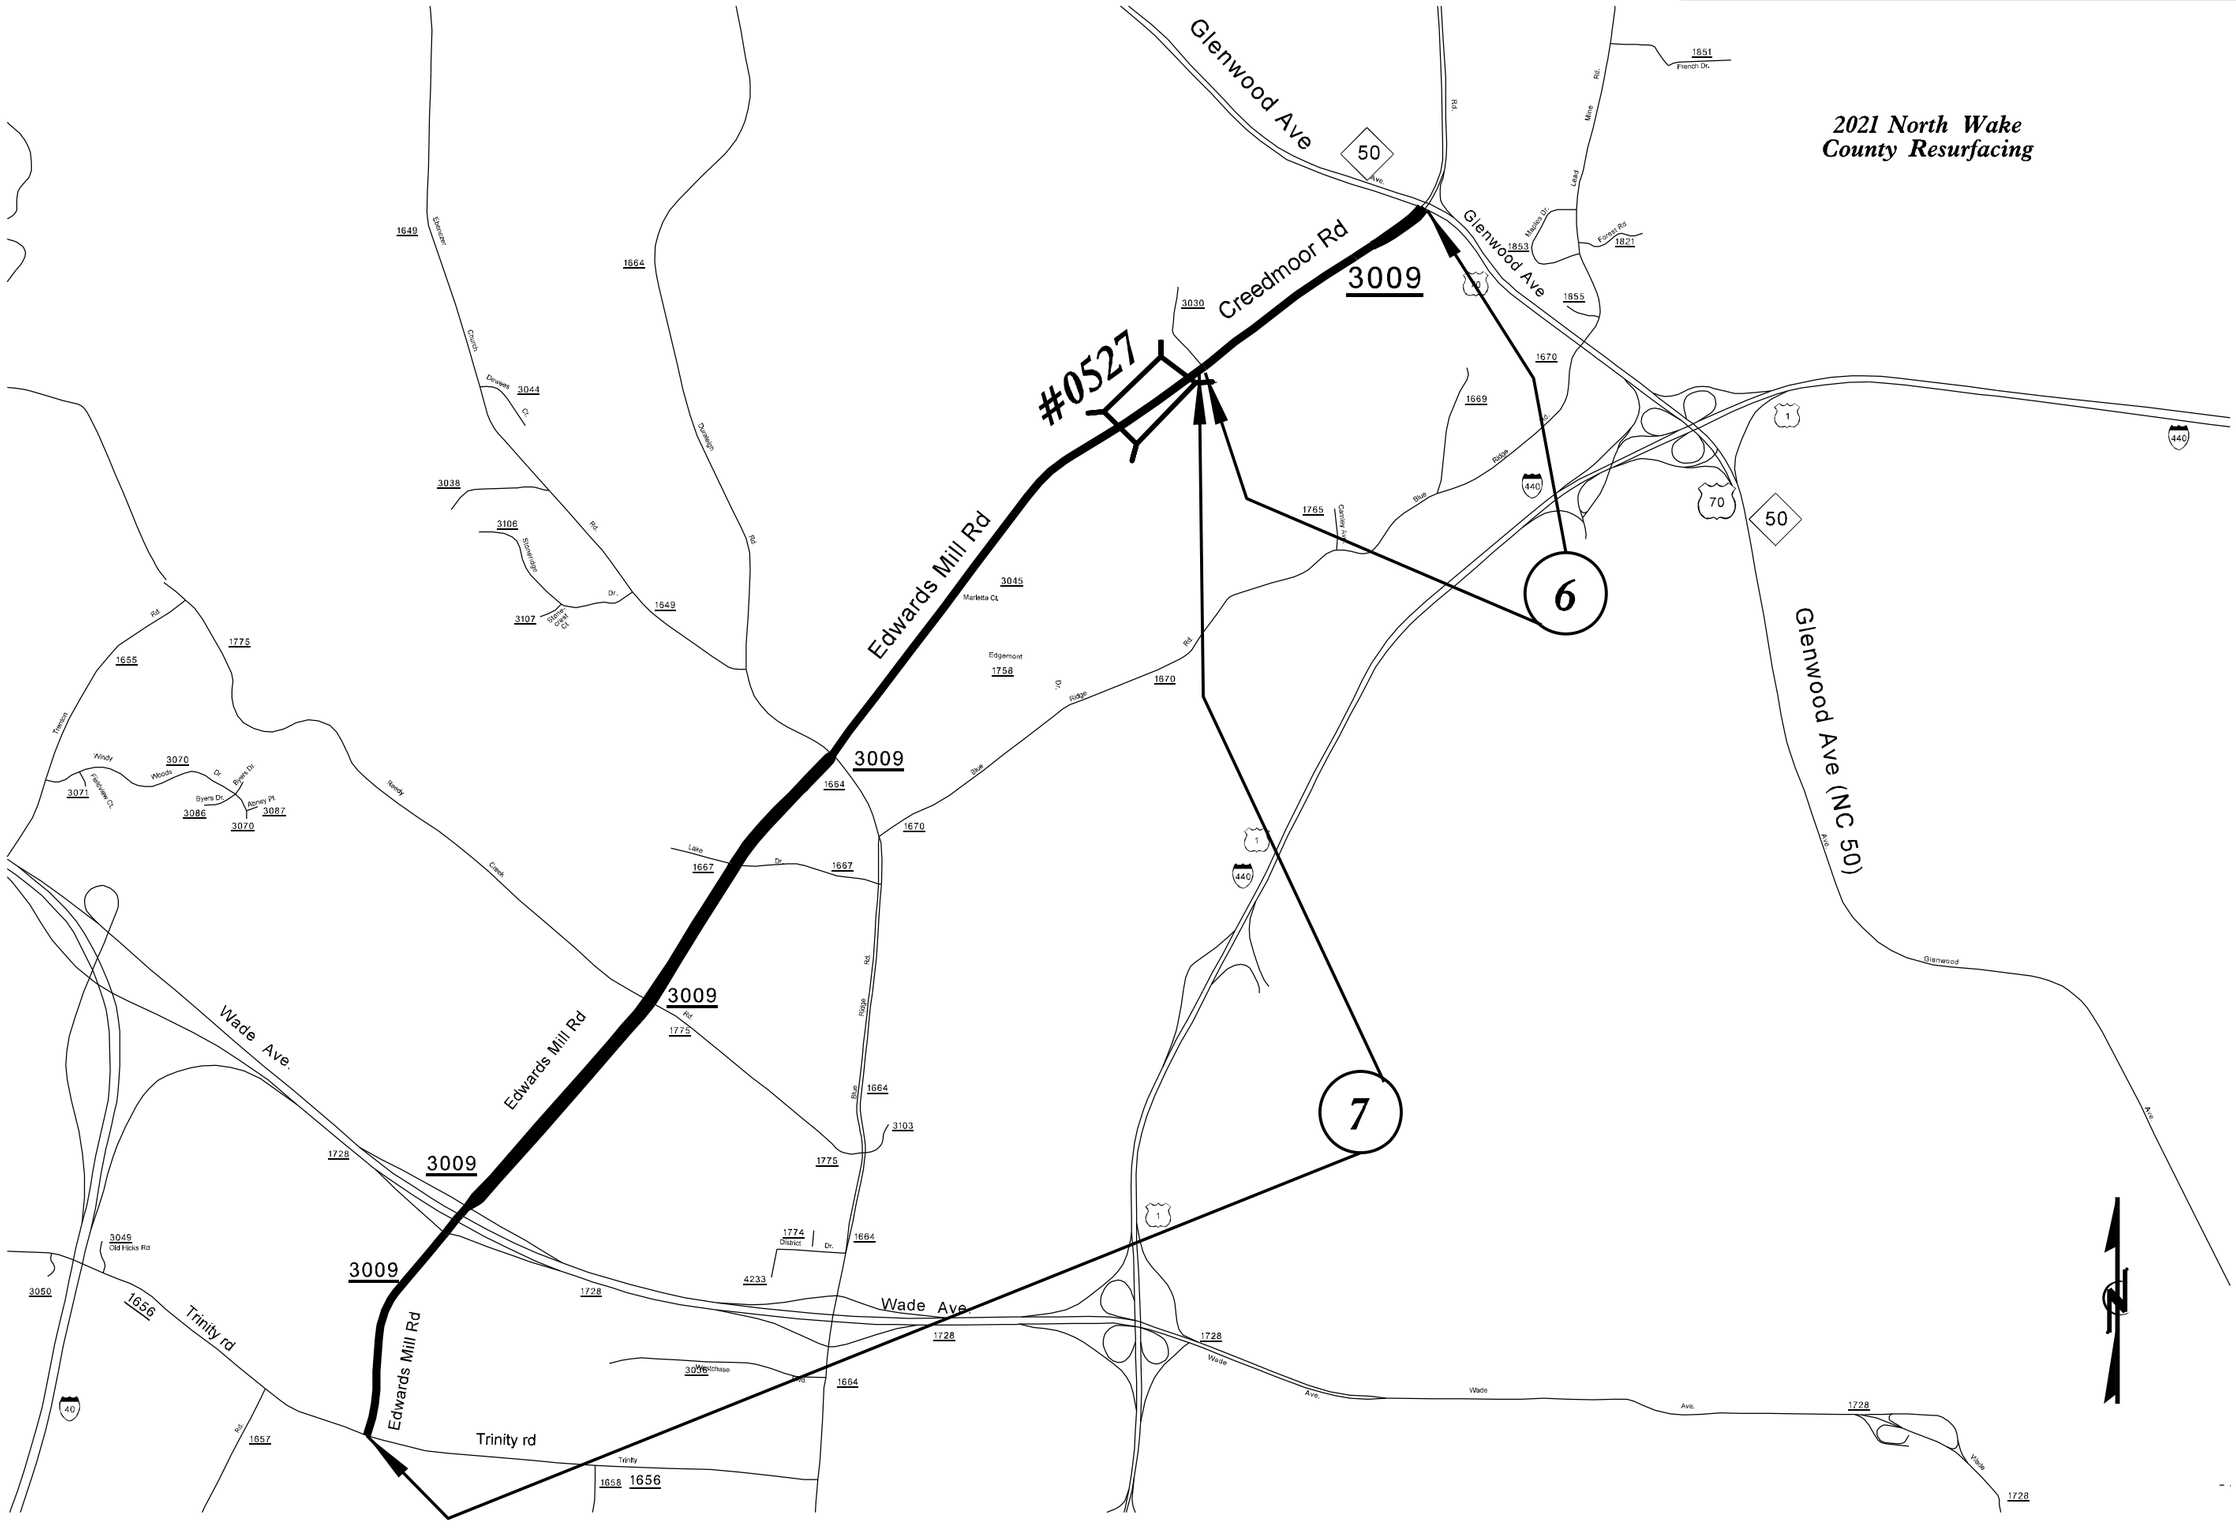PROJECT REFERENCE NO.	SHEET NO.
2021CPT.05.09.20921.1	3