DocuSign Envelope ID: 49326A9B-14BF-43FE-B3B5-6FB348D429F2

6/23/16

0 2.5 5	PROJ. REFERENCE NO.	SHEET NO.
	BR-0125	X-4

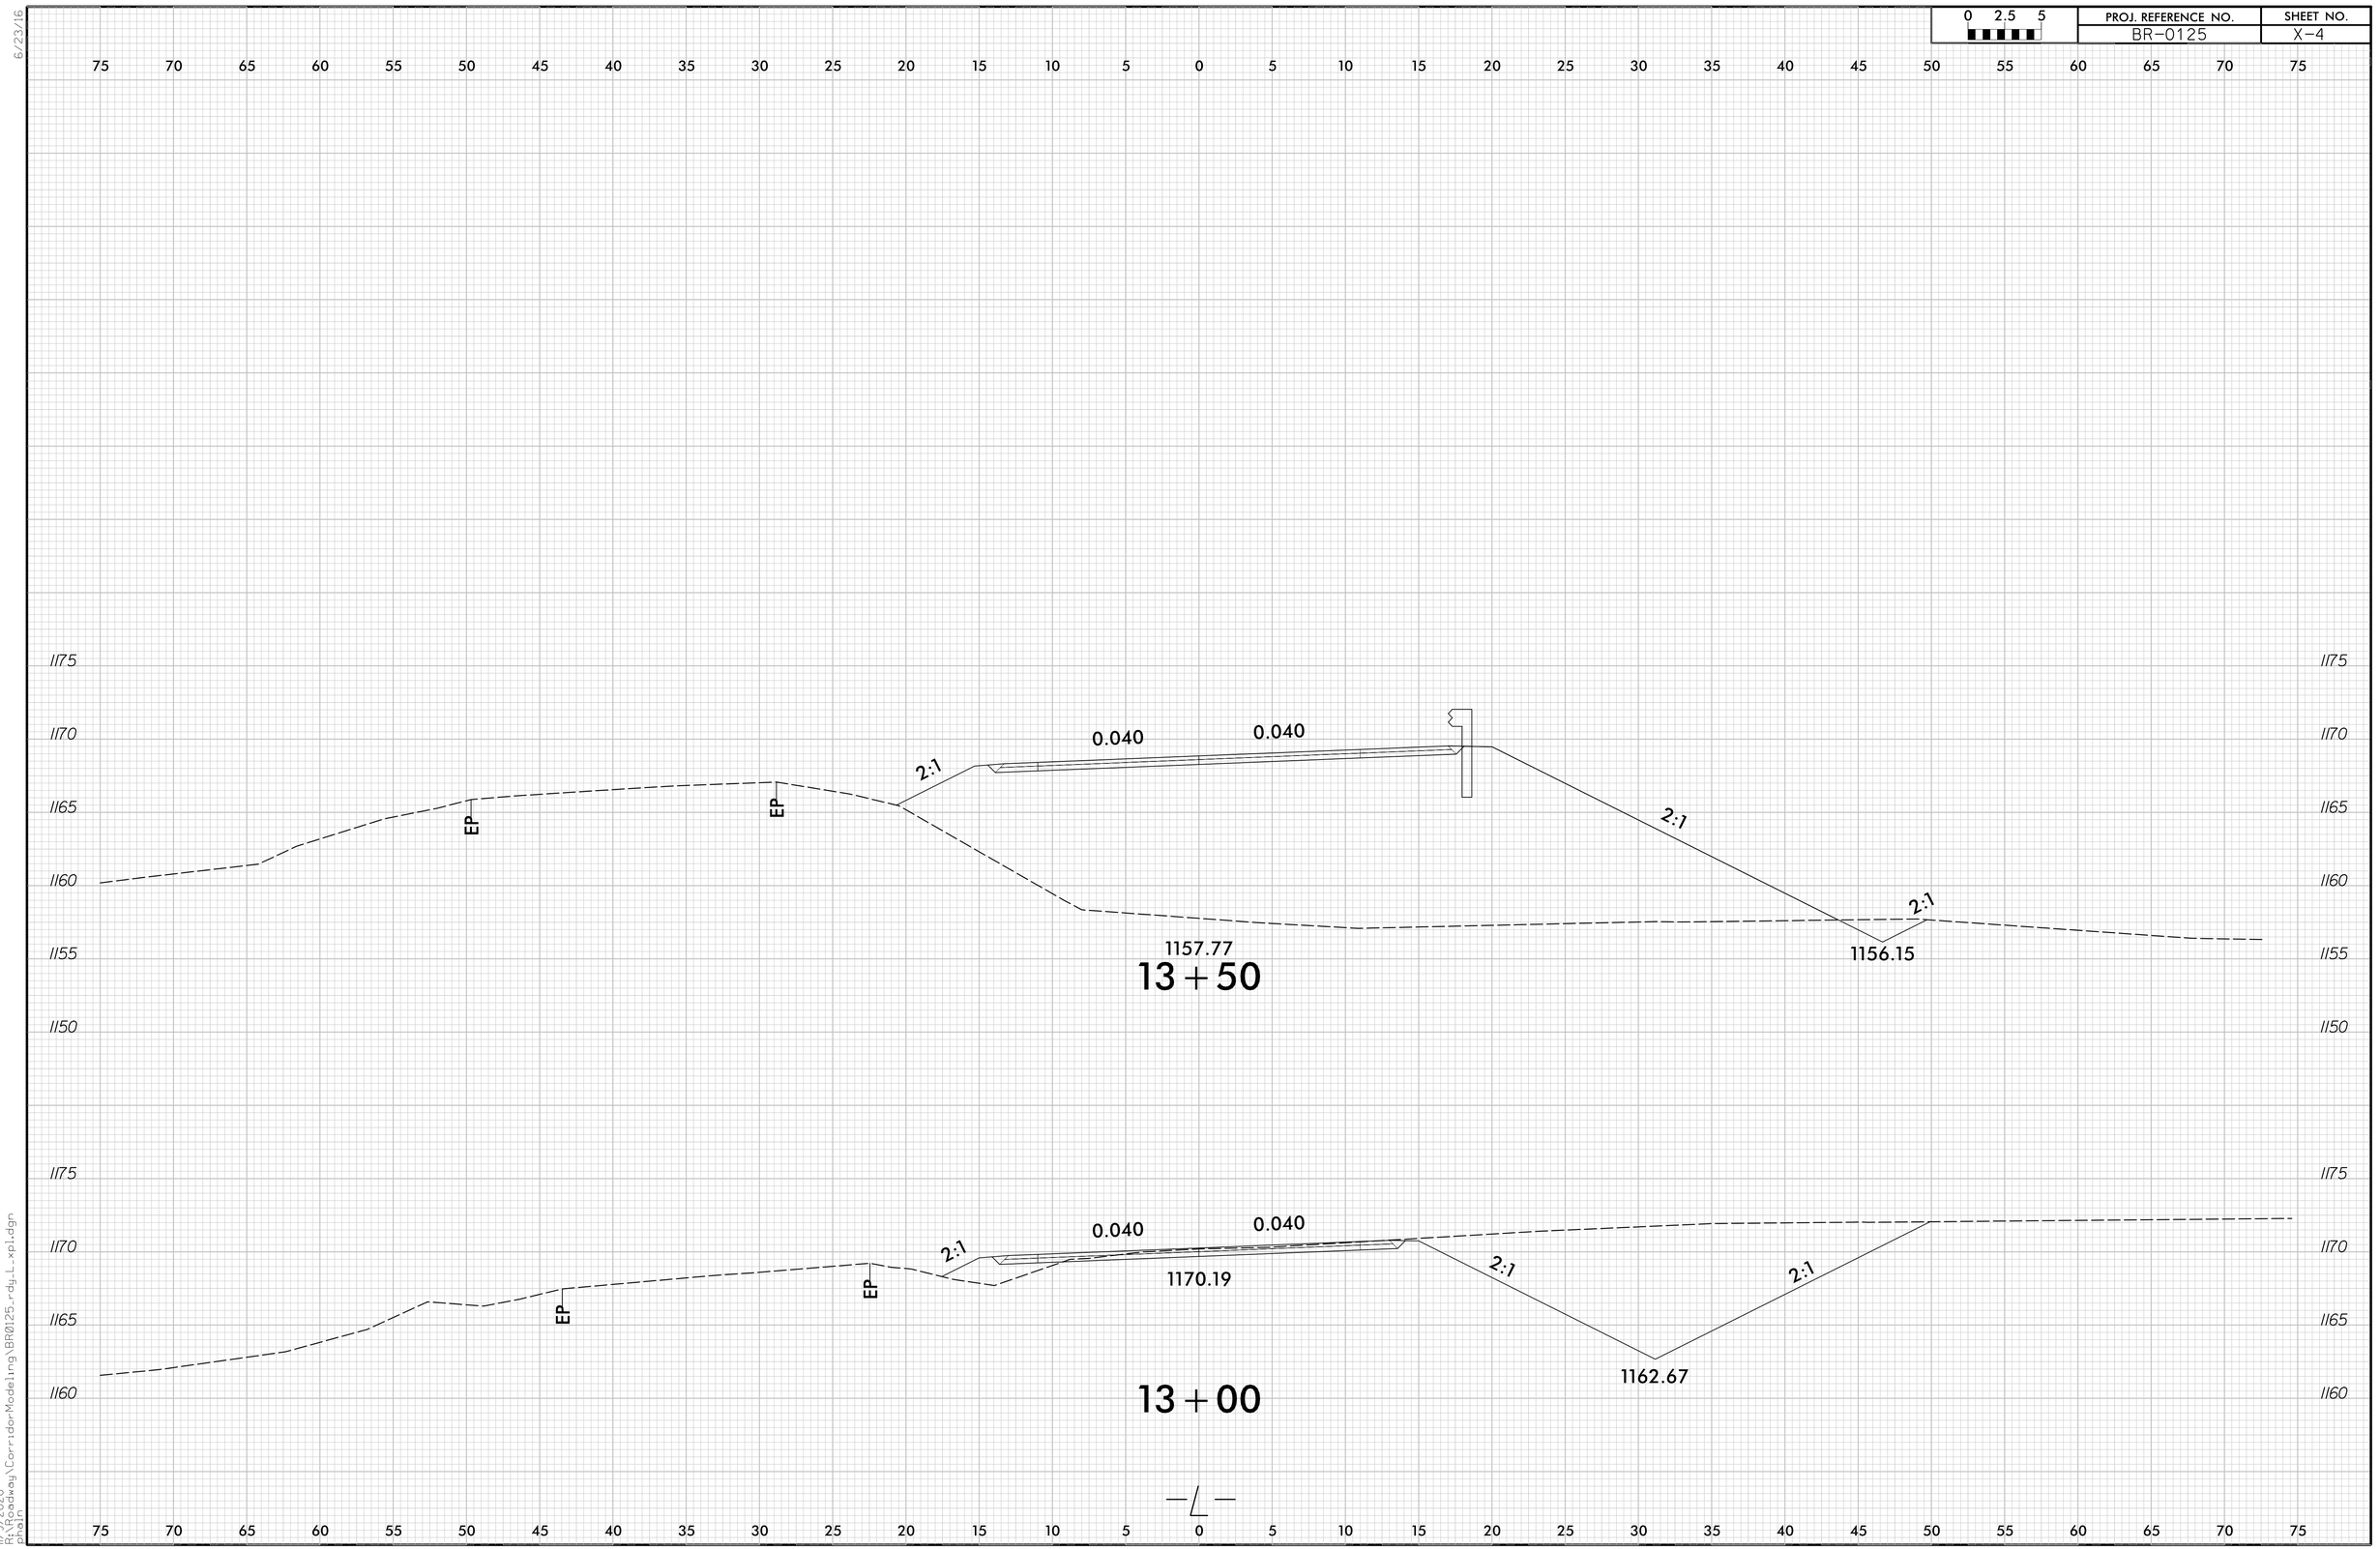

1/9/2020
I:\Projects\Roadway\CorridorModeling\BR0125_rdy_L_xpl.dgn
phil