6/23/16

0 5 10	PROJ. REFERENCE NO.	SHEET NO.
	B-5662	X-10

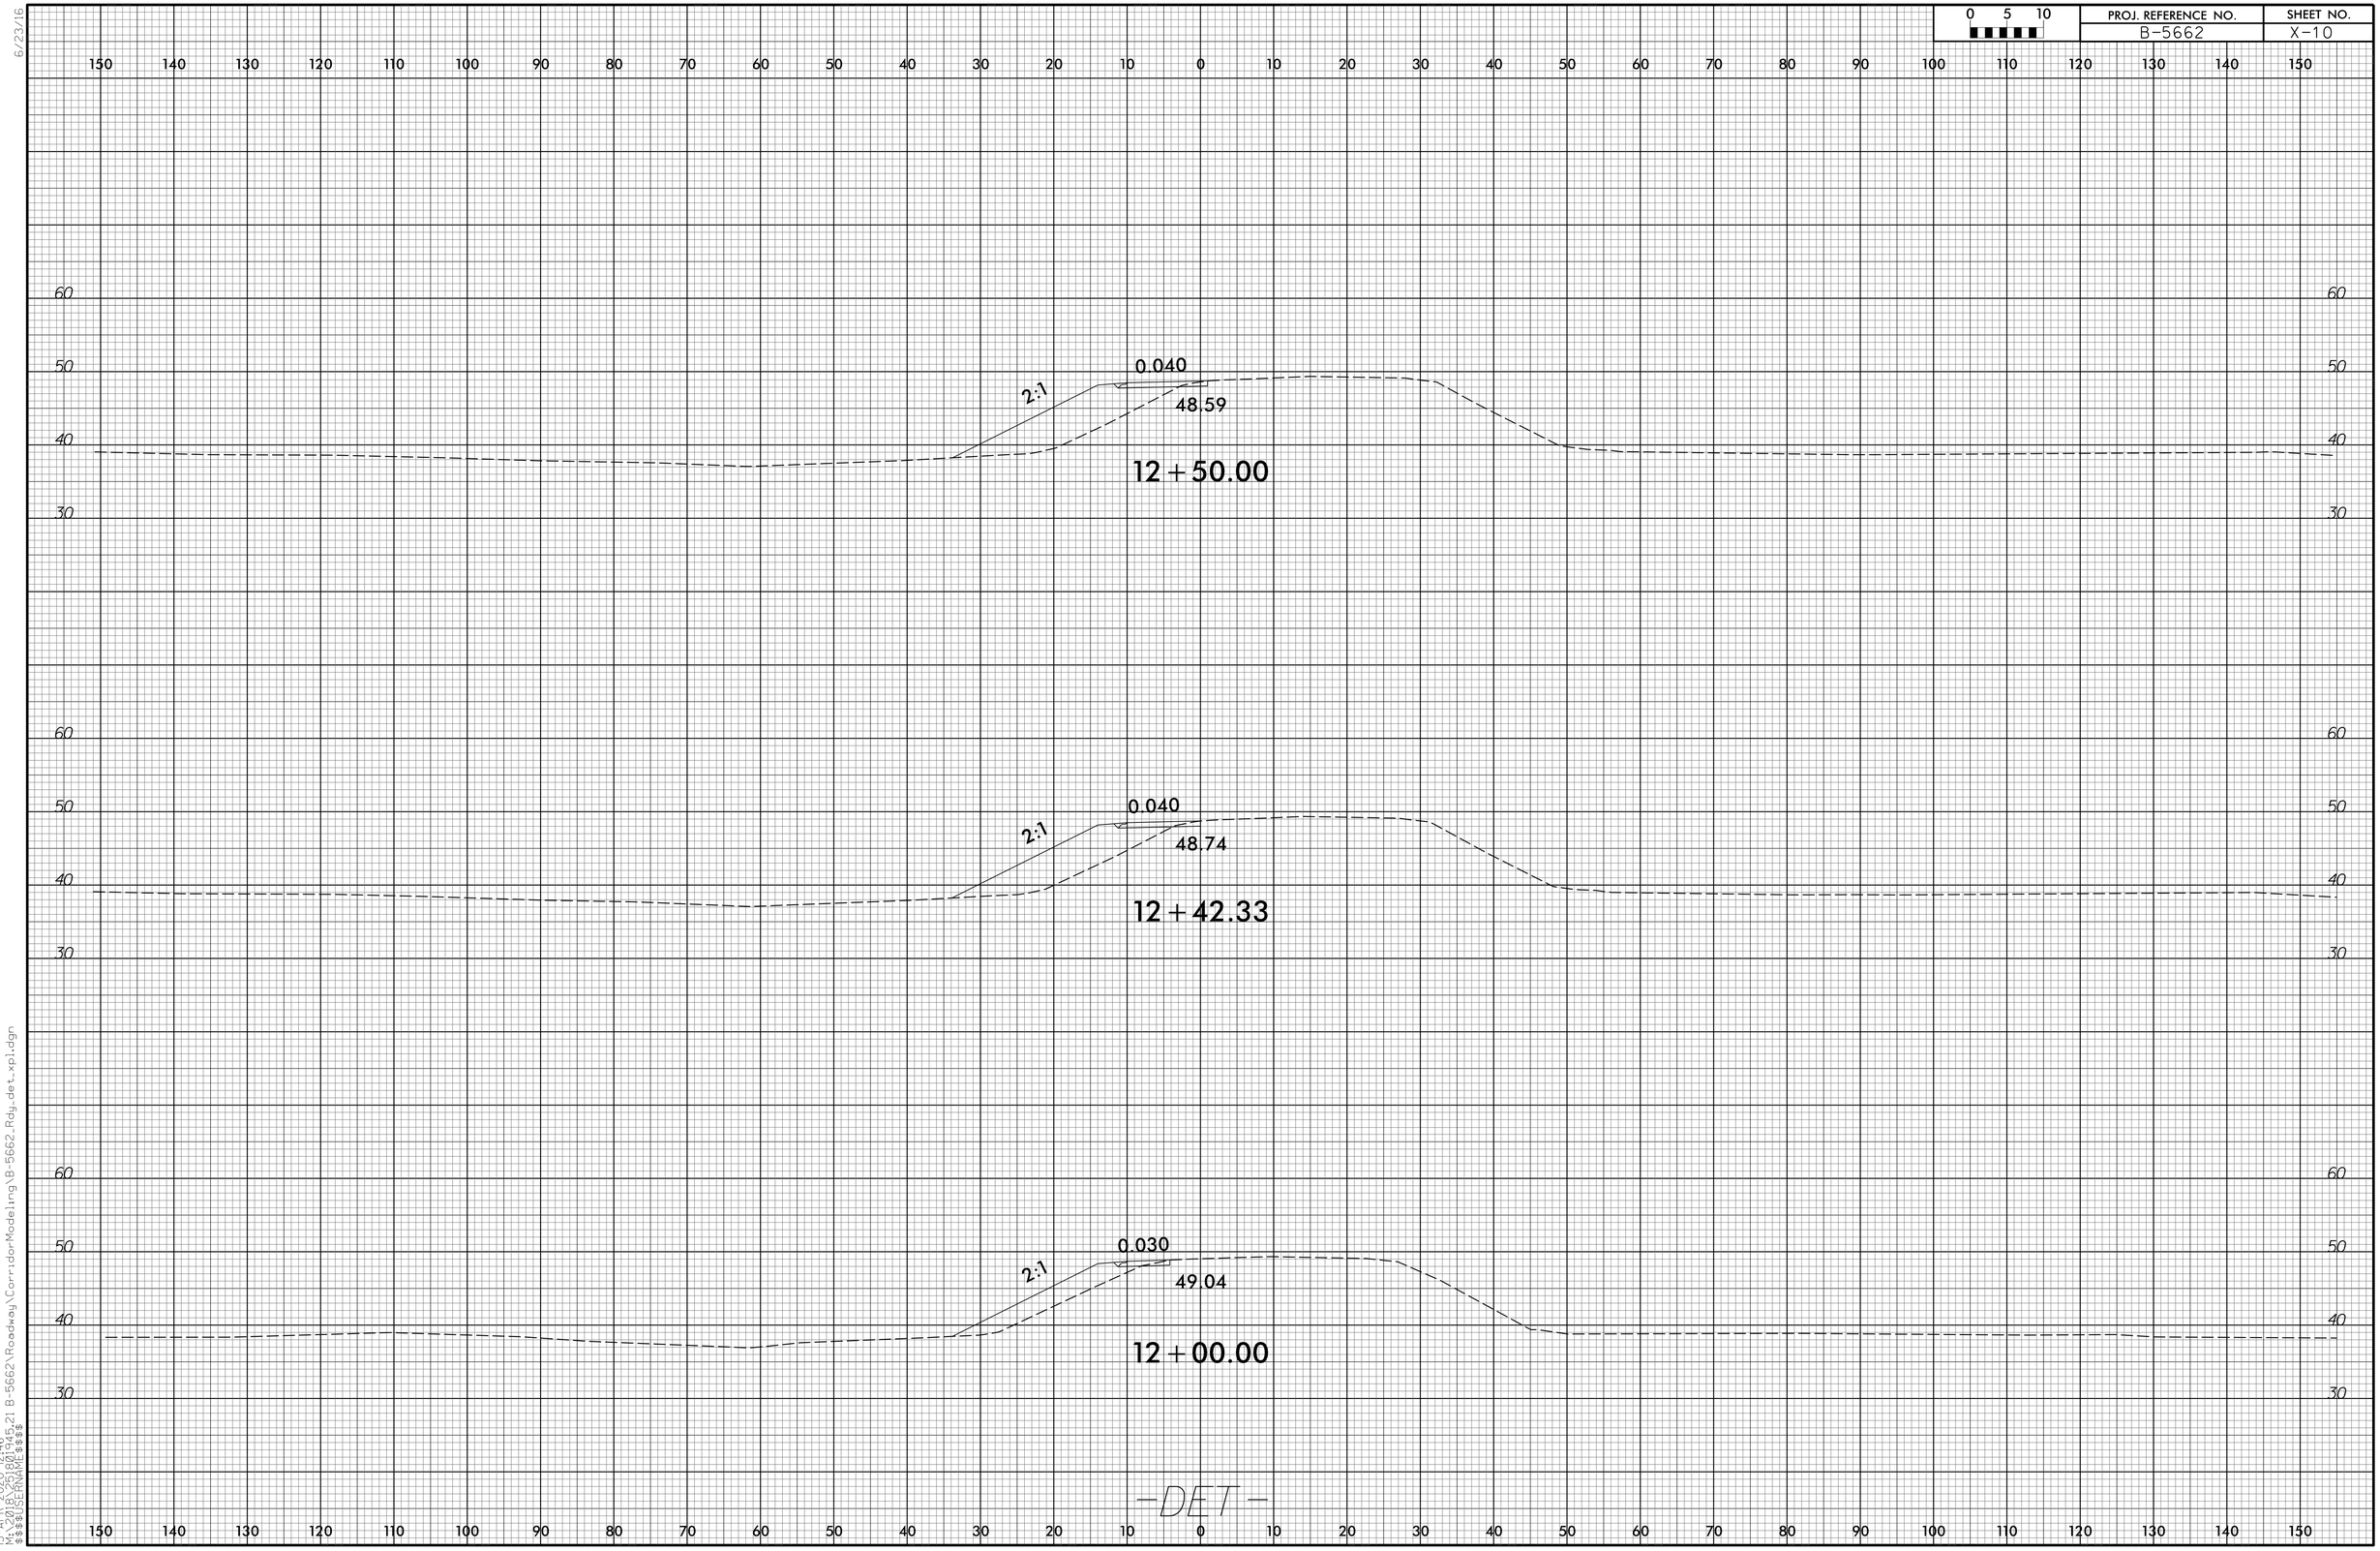

13-APR-2020 12:46
M:\2018\25\01\945.21 B-5662\Roadway\CorridorModeling\B-5662_Rdy_det_xpl.dgn
$$$$USERNAME$$$$