DocuSign Envelope ID: E8358DF0-363C-491F-B098-D8C438F9C086

PROJ. REFERENCE NO.	SHEET NO.
15BPR.45	TMP-2D

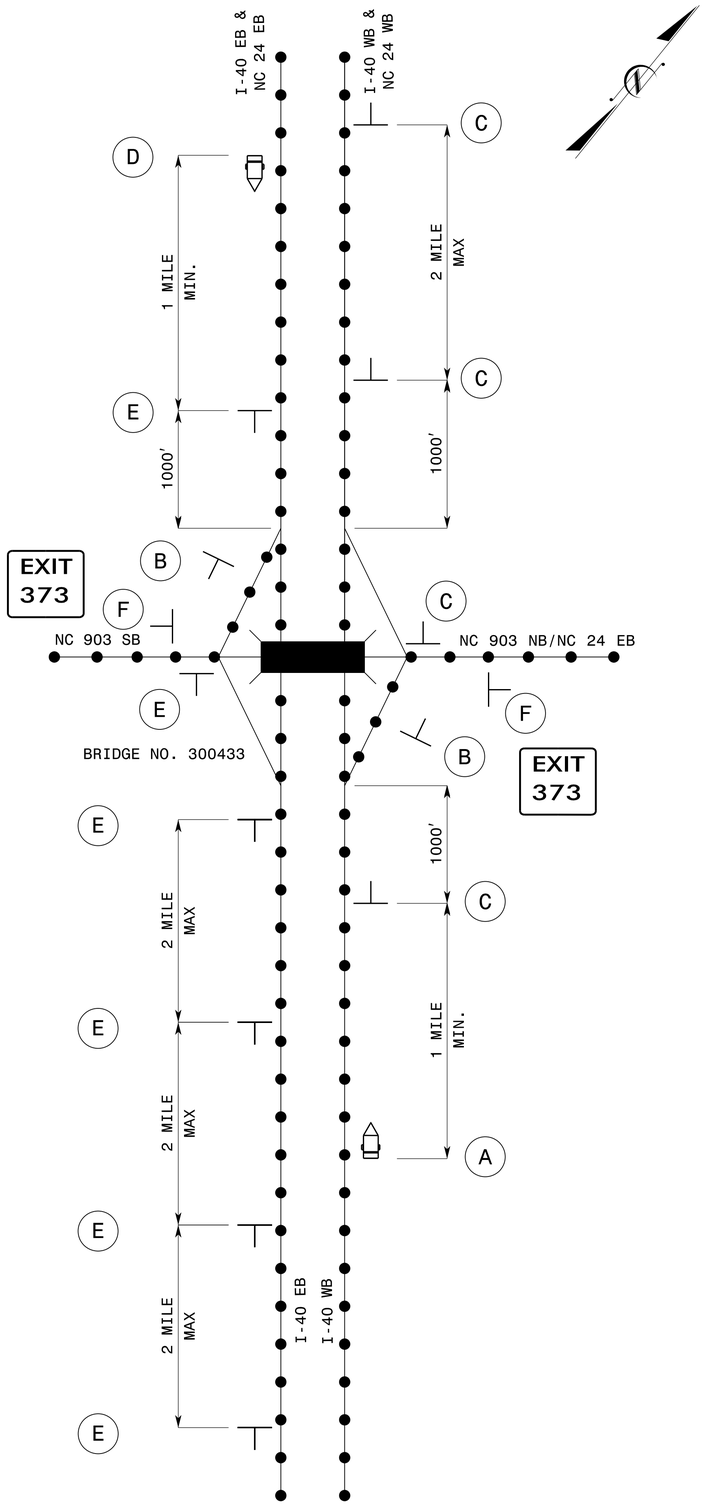

A

MESSAGE NO. 1	MESSAGE NO. 2
NC 903 SB CLOSED	FOLLOW DETOUR

CHANGEABLE MESSAGE SIGN

D

MESSAGE NO. 1	MESSAGE NO. 2
NC 903 NB NC 24 EB CLOSED	FOLLOW DETOUR

CHANGEABLE MESSAGE SIGN

B

E

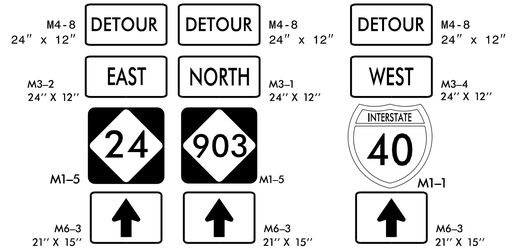

C

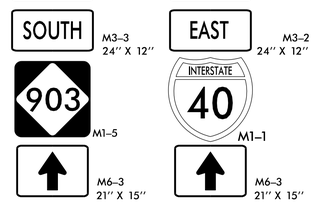

F

END DETOUR
M4-8 A 24" X 18"

DETOUR ROUTE

GENERAL DETOUR ROUTES, SEE TMP-2A AND TMP-2B FOR MORE DETAILED MAP.

VOLKERT
5430 Wade Park Blvd., Suite 410
Raleigh, NC 27607
Tel. 919-854-0344 Fax. 919-854-0355
NC License No. F-0765

APPROVED: _____

DATE: _____

SEAL
DocuSigned by:
Patrick Holder
318224236FC7473...
12/18/2020

NORTH CAROLINA PROFESSIONAL SEAL 48615 ENGINEER PATRICK N. HOLDER

DOCUMENT NOT CONSIDERED FINAL UNLESS ALL SIGNATURES COMPLETED

DIVISION OF HIGHWAYS · STATE OF NORTH CAROLINA · DEPARTMENT OF TRANSPORTATION · WORK ZONE TRAFFIC CONTROL

EXIT 373 DETOUR FOR DUPLIN 433 BRIDGE CLOSURE