6/23/16

0 5 10	PROJ. REFERENCE NO.	SHEET NO.
	15BPR.20	X-11

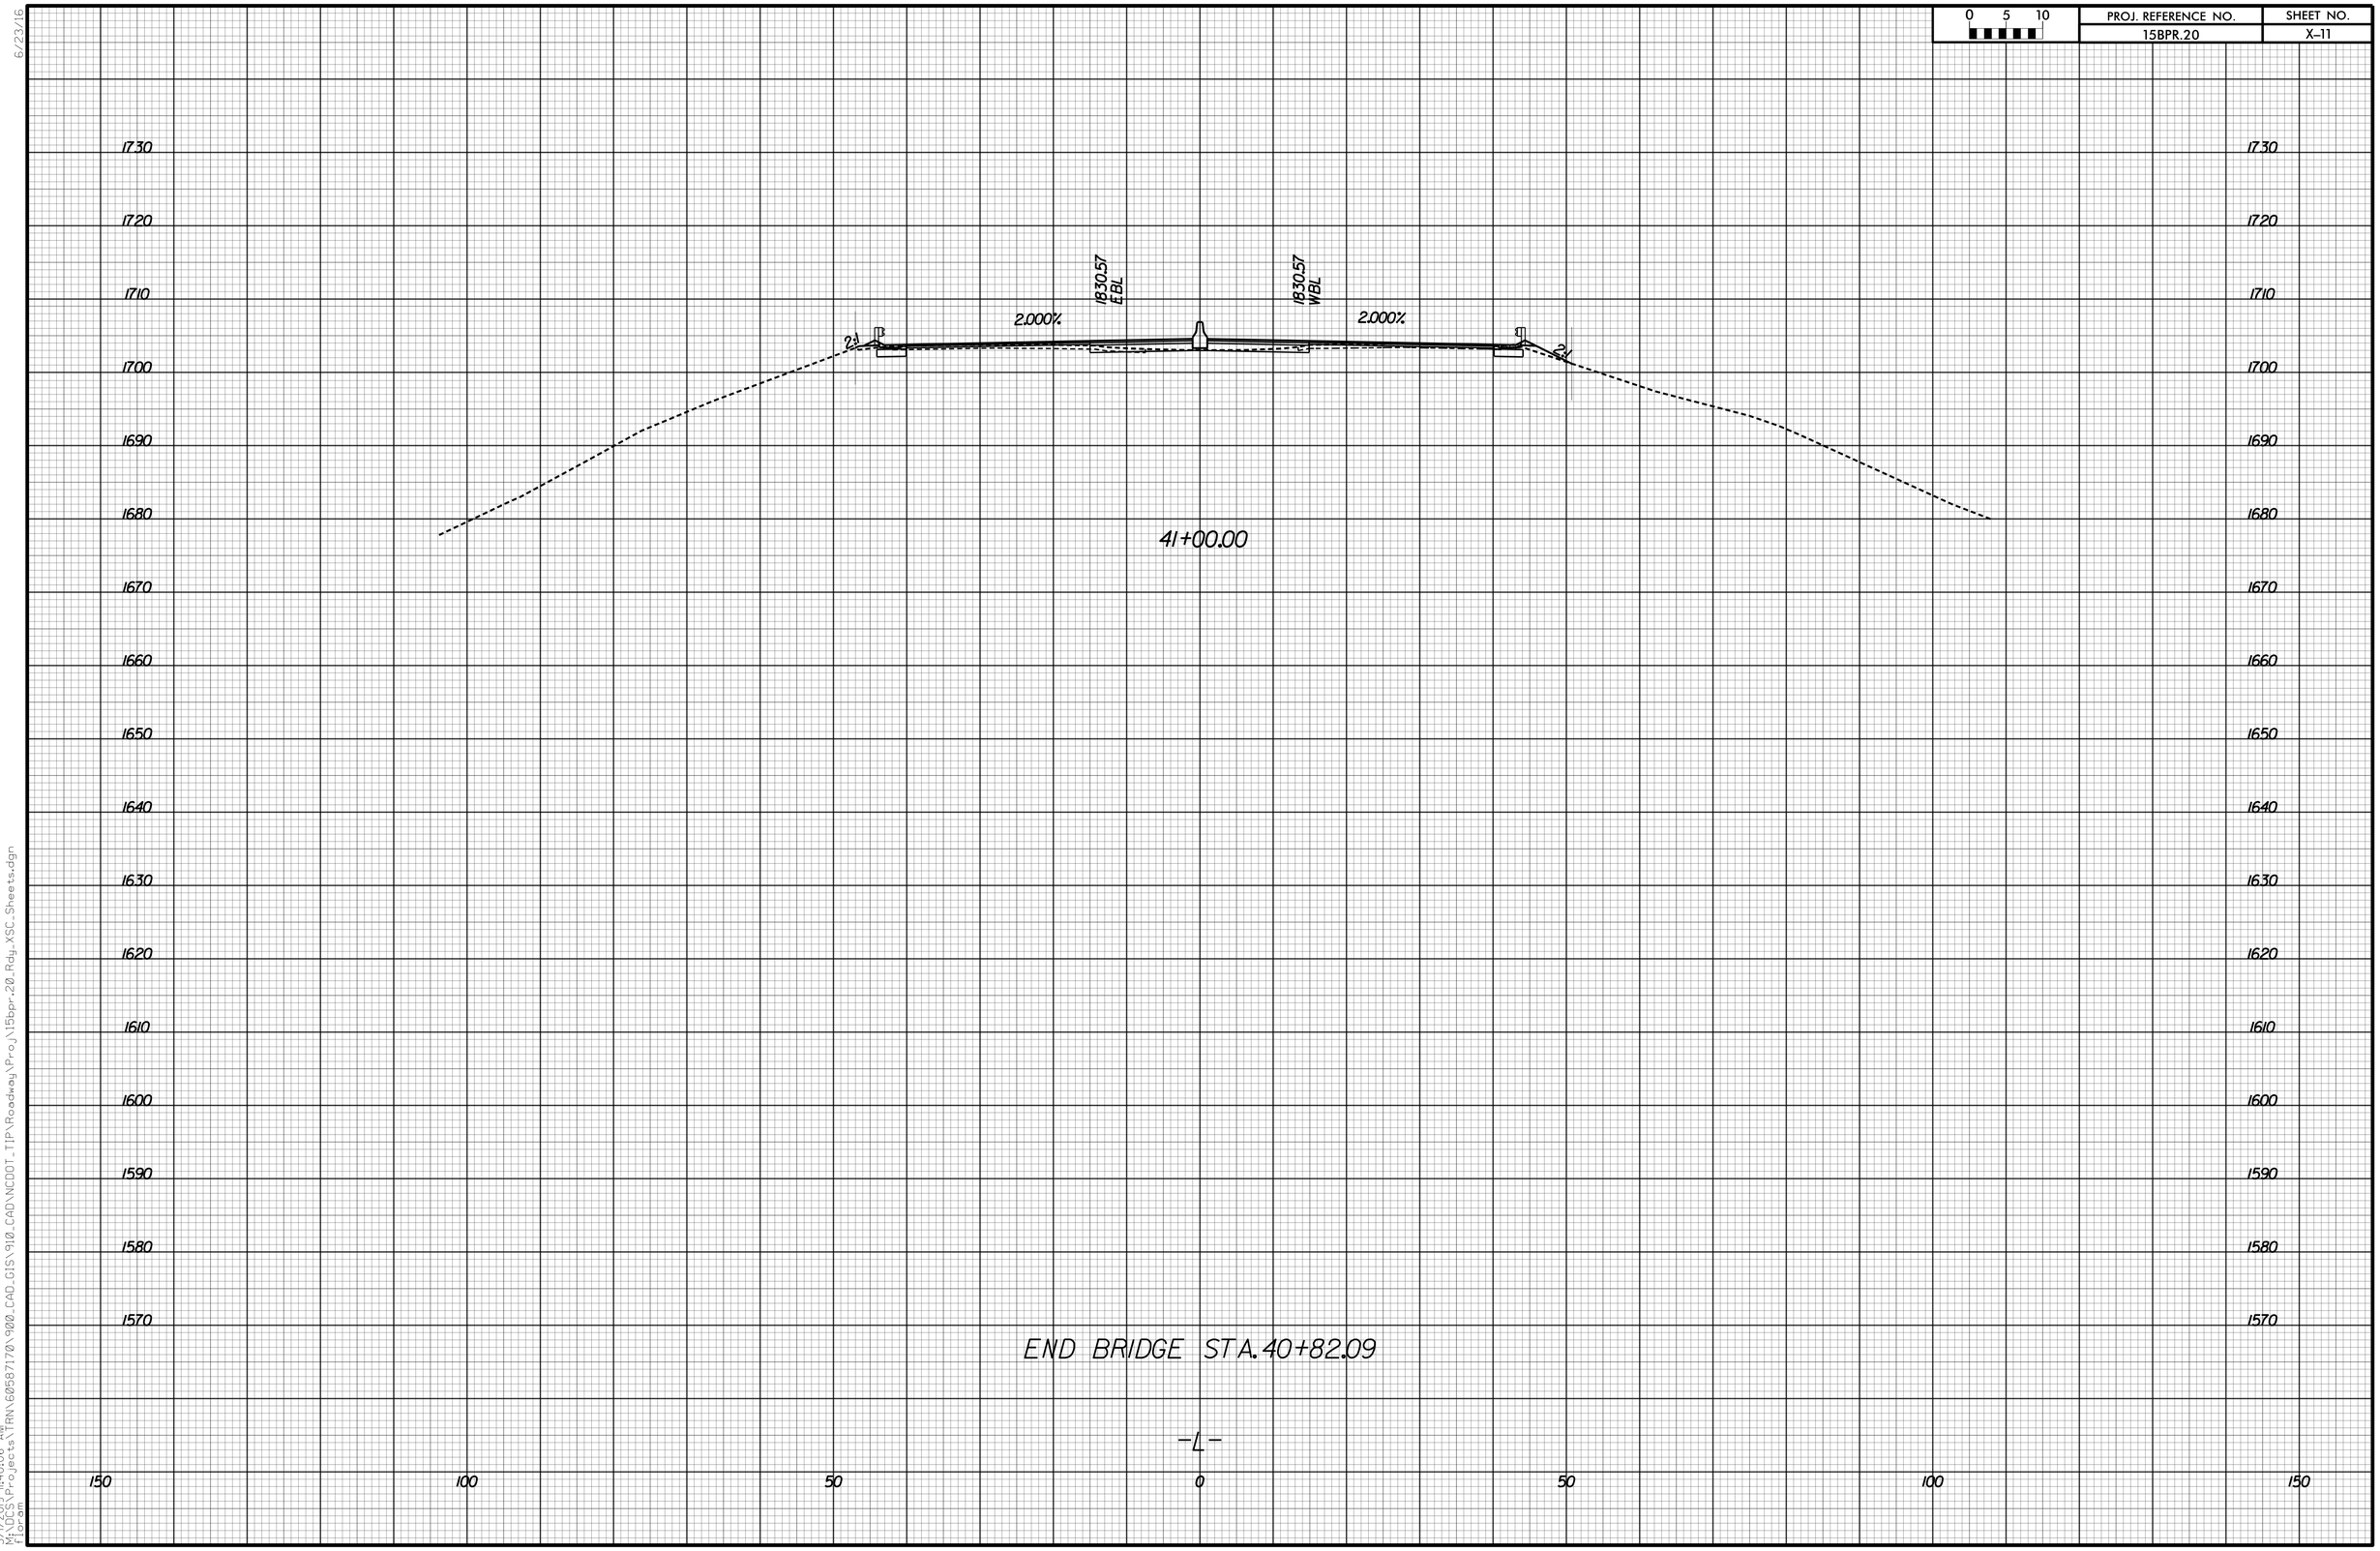

5/1/2019 11:40:06 AM
M:\DGS\Projects\TRN\60587170\900_CAD_GIS\910_CAD\NCDOT_TIP\Roadway\Proj\15bpr.20_Rdy_XSC_Sheets.dgn
tlorem