6/23/16

0 5 10	PROJ. REFERENCE NO.	SHEET NO.
	BR-0042	X-24

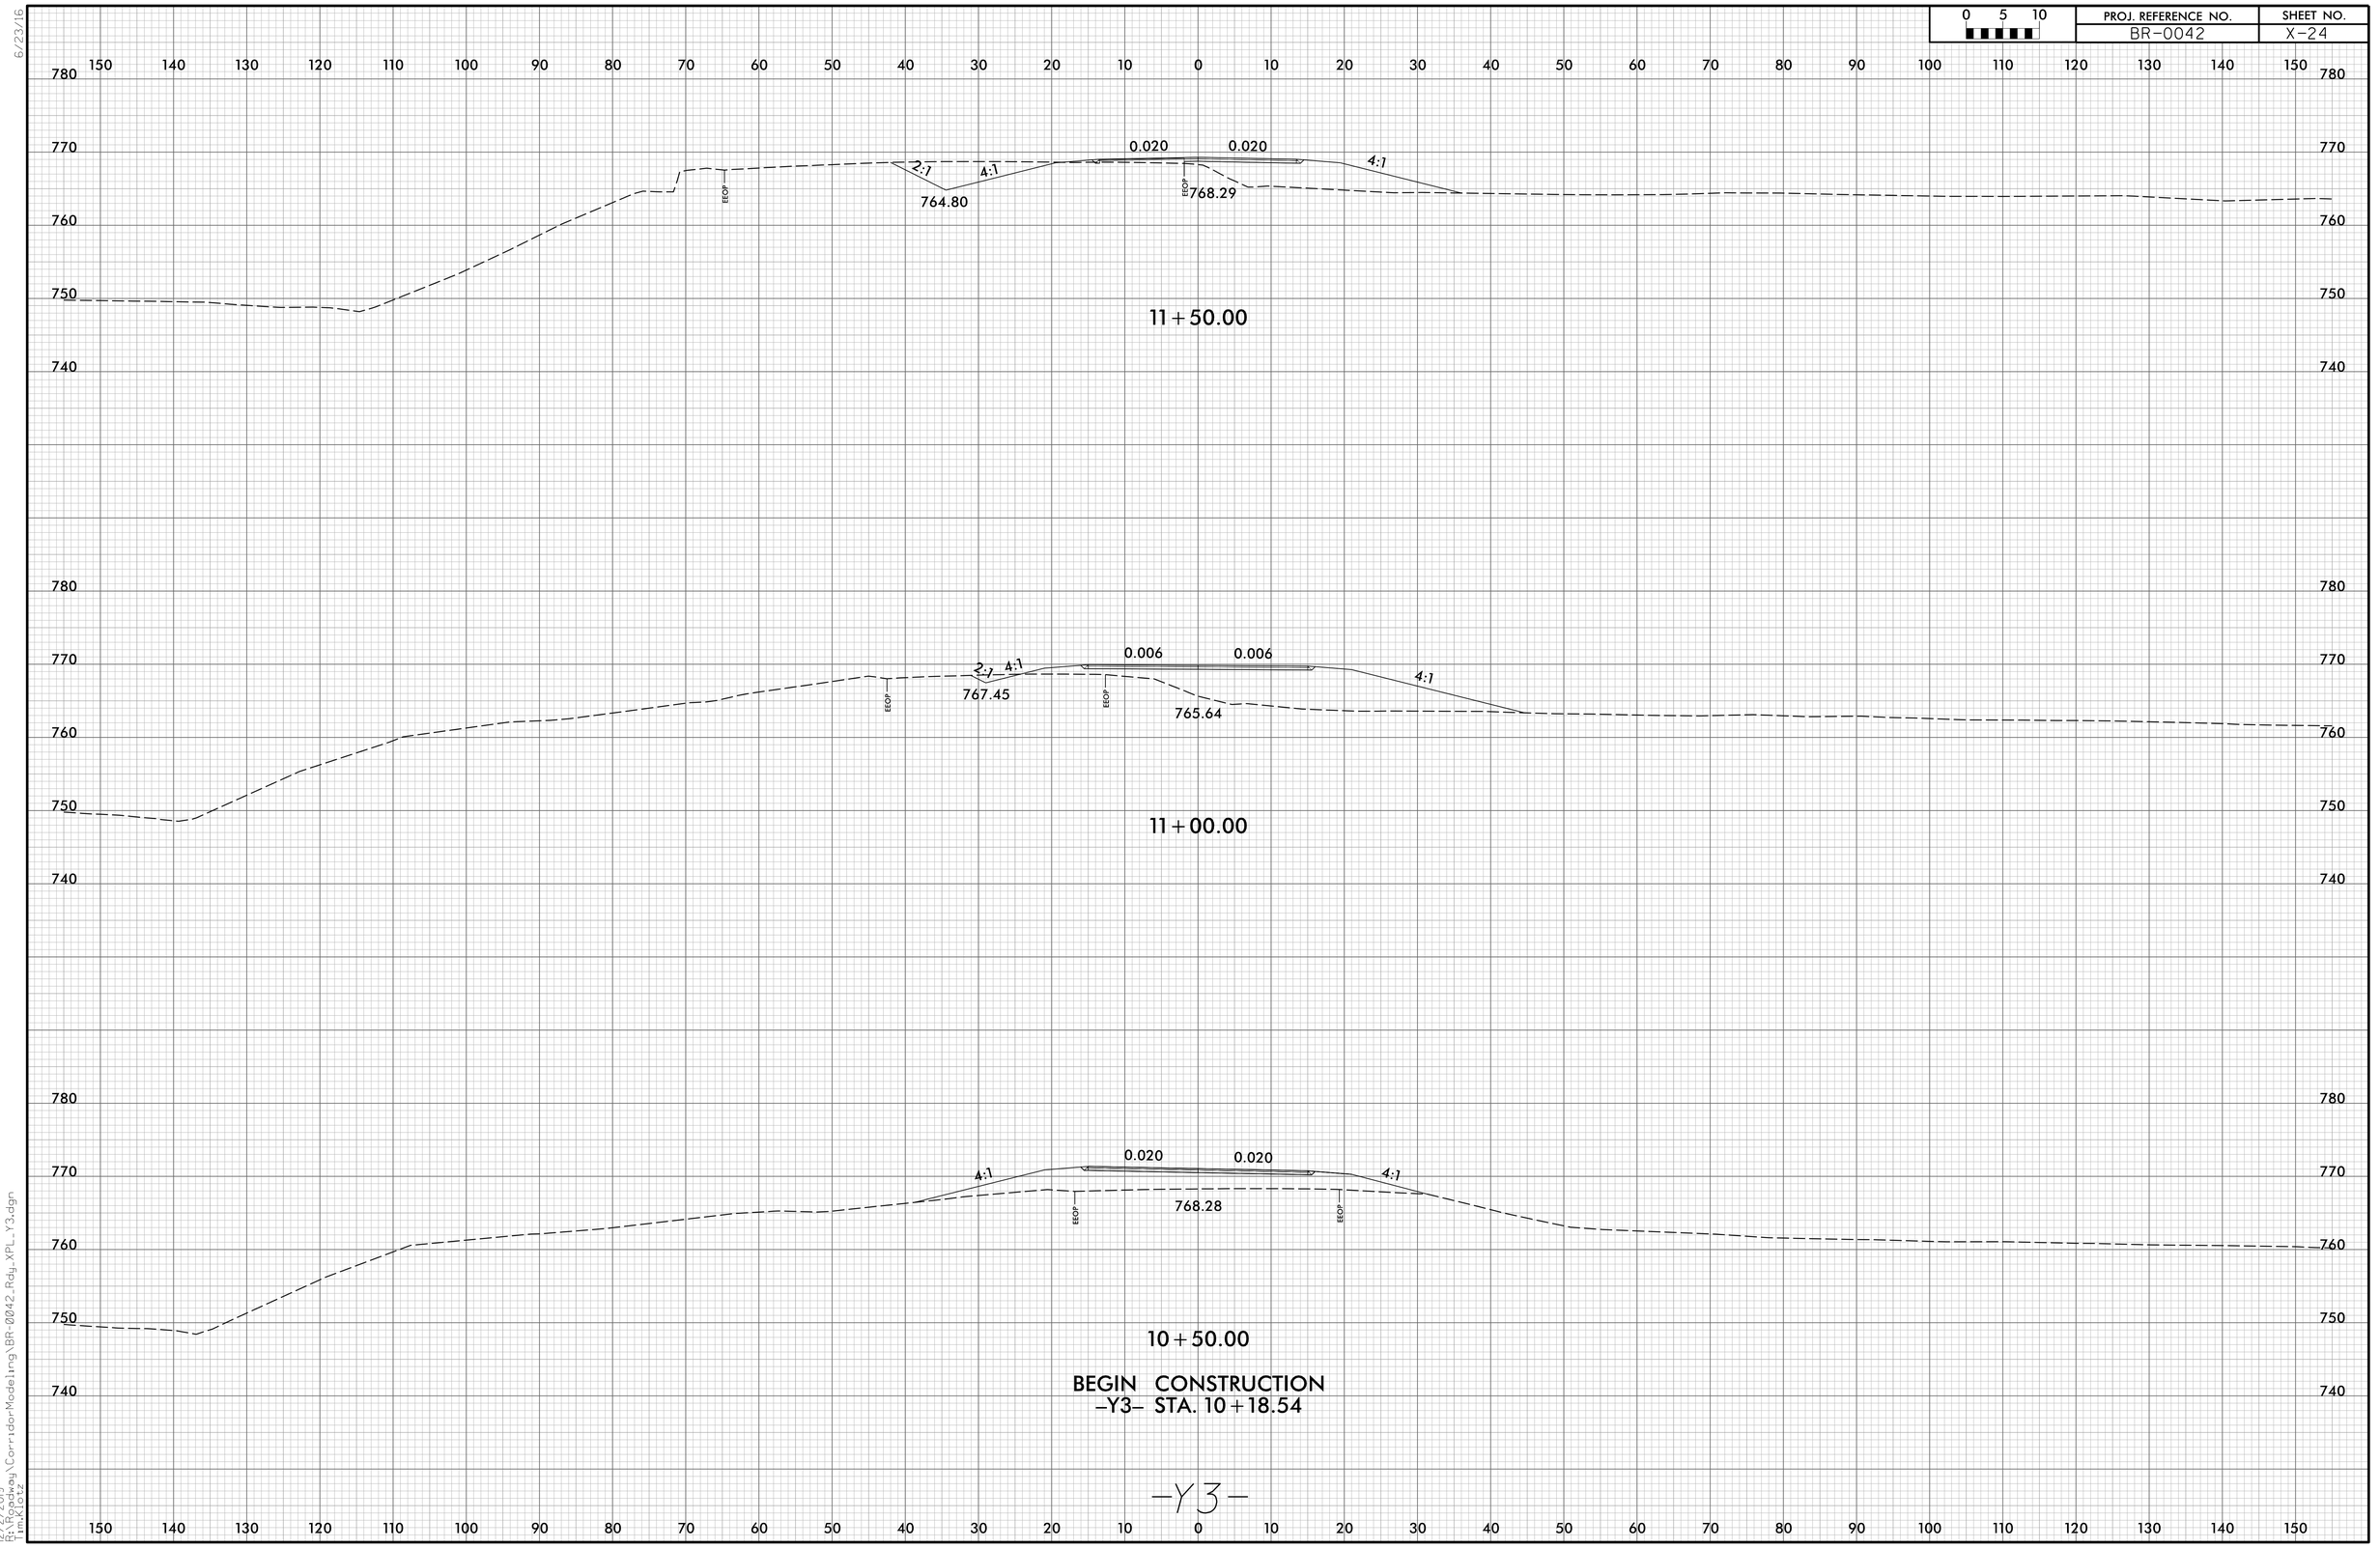

12/2/2019
R:\Roadway\CorridorModeling\BR-0042_Rdy_XPL_Y3.dgn
Tim.Klotz