0 5 10	PROJ. REFERENCE NO.	SHEET NO.
	BR-0017	X-2

END BRIDGE –L– STA 19+07.00

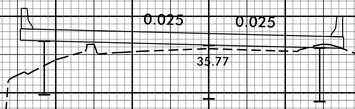

19+00.00

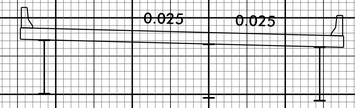

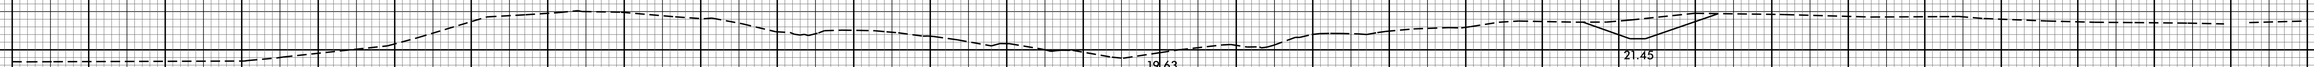

18+50.00

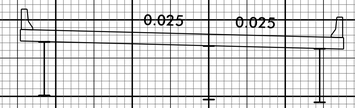

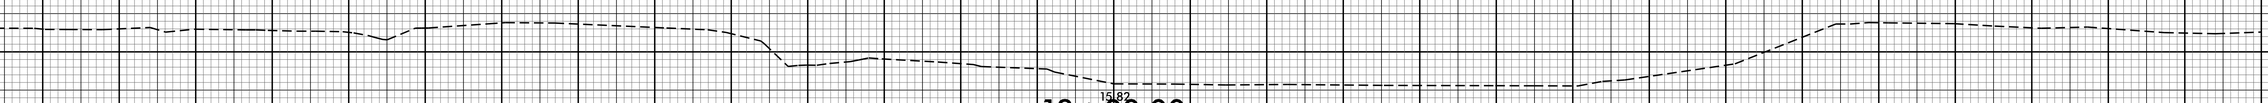

18+00.00

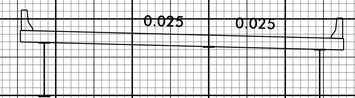

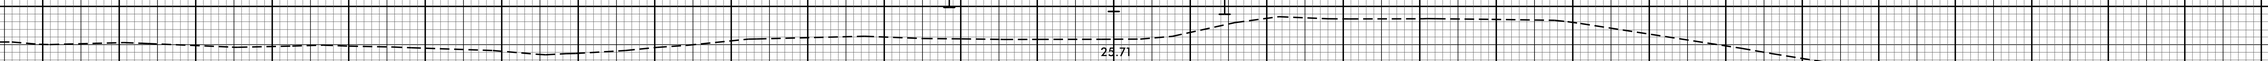

17+50.00

BEGIN BRIDGE –L– STA 17+47.00

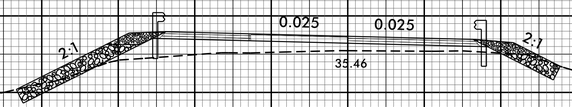

17+00.00

–L–

6/23/16
24-FEB-2021 07:34
C:\Users\...\Modeling\BR0017_Rdy_xpl_L.dgn
$$$$USERNAME$$$$