0 5 10	PROJ. REFERENCE NO.	SHEET NO.
	BR-0017	X-4

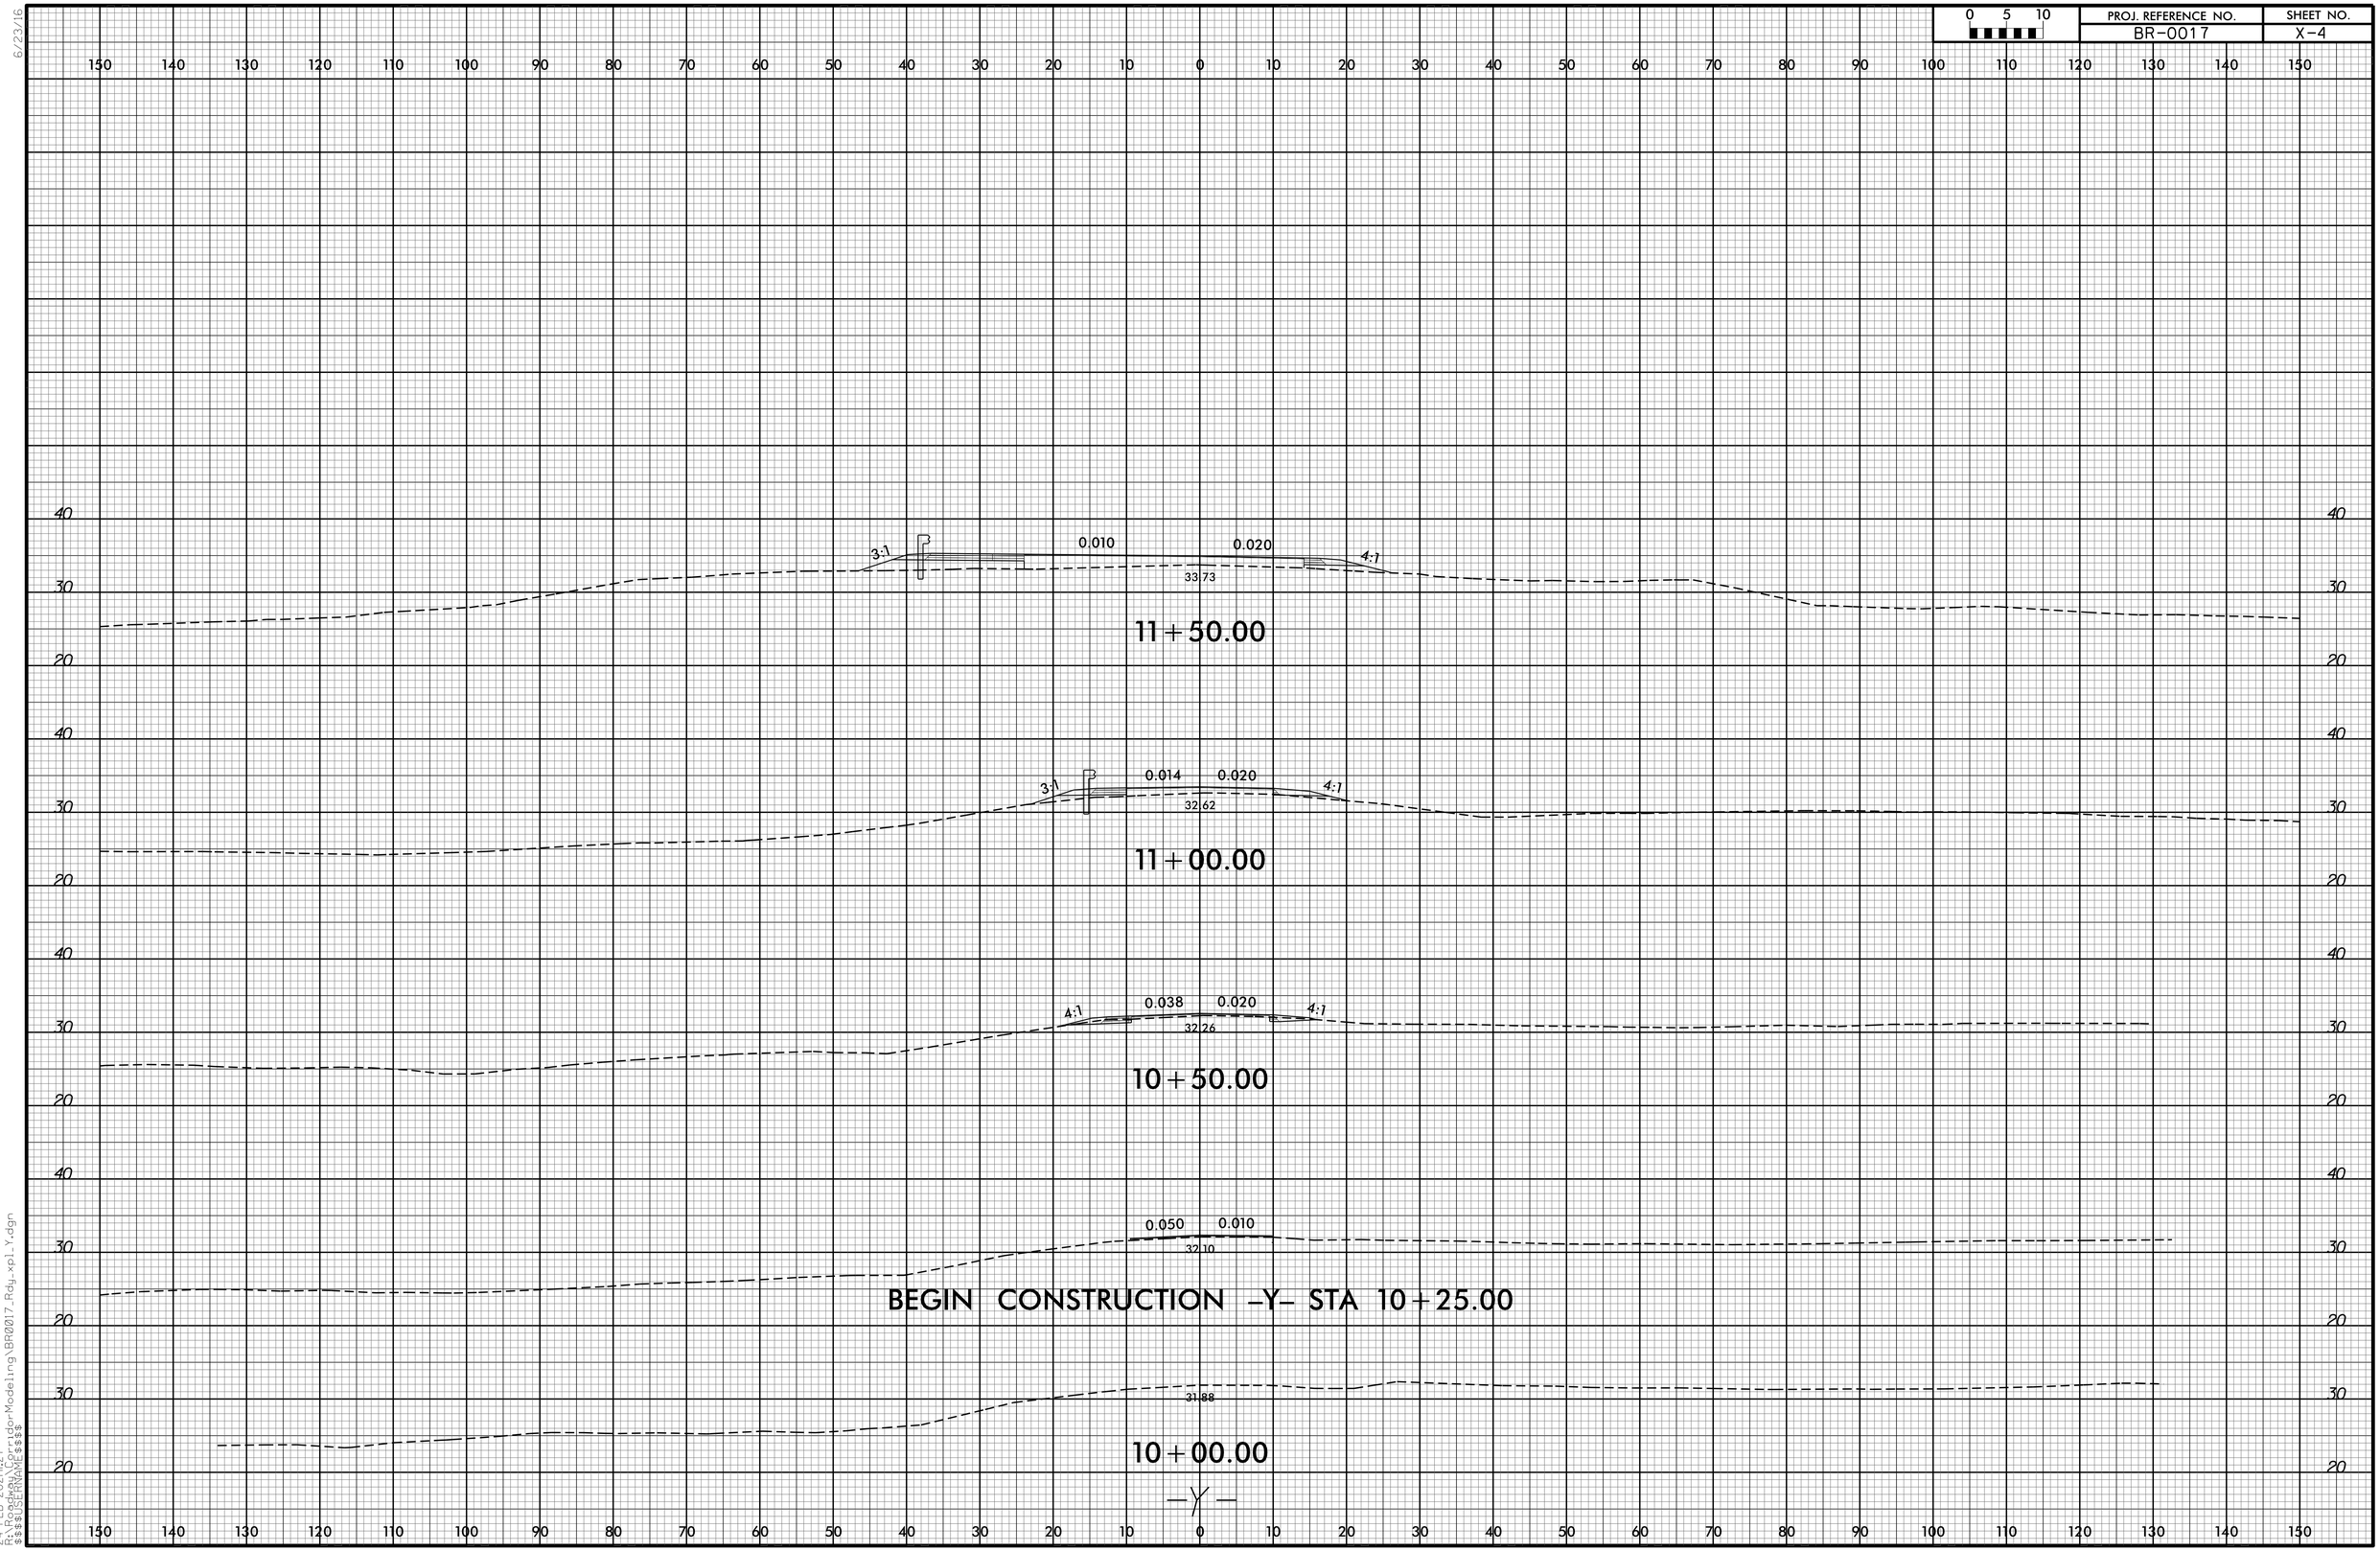

6/23/16

24-FEB-2021\\27
R:\Projects\Rdy-Modeling\BR0017_Rdy_xpl_Y.dgn
$$$$USERNAME$$$$