PROJECT REFERENCE NO.	SHEET NO.
2022CPT.05.08.10321.1, ETC	4

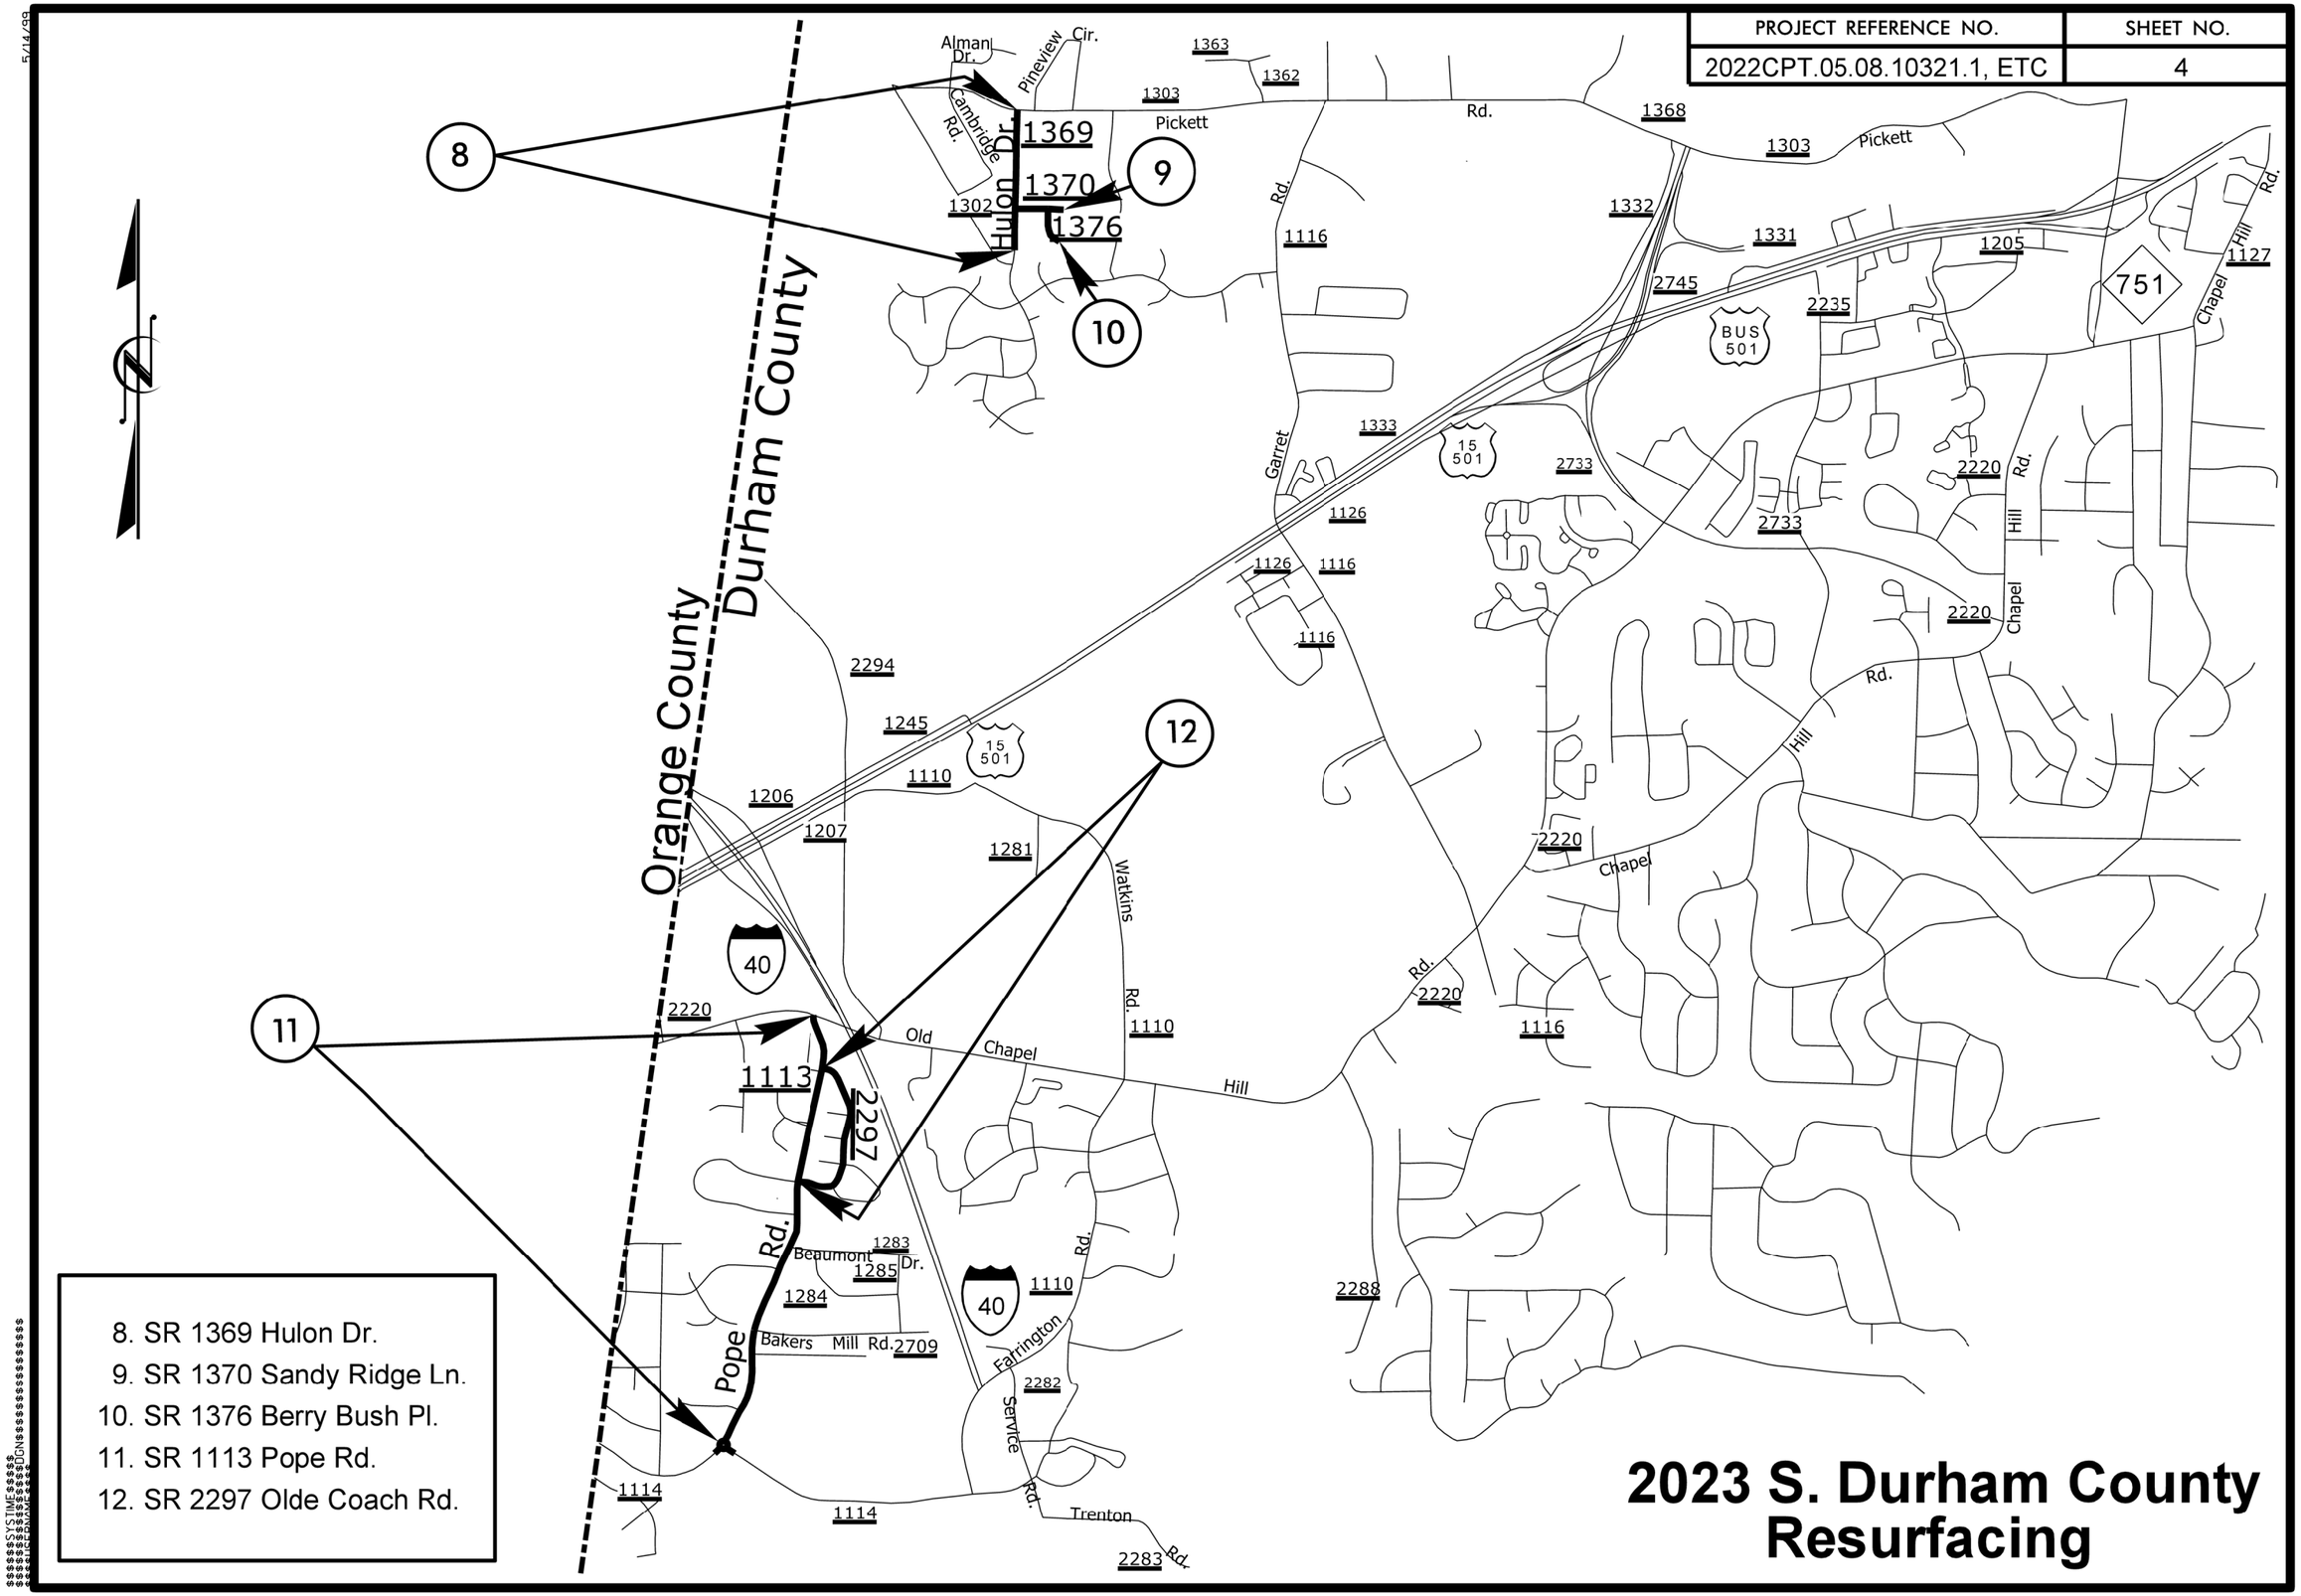

8. SR 1369 Hulon Dr.
9. SR 1370 Sandy Ridge Ln.
10. SR 1376 Berry Bush Pl.
11. SR 1113 Pope Rd.
12. SR 2297 Olde Coach Rd.

2023 S. Durham County Resurfacing